


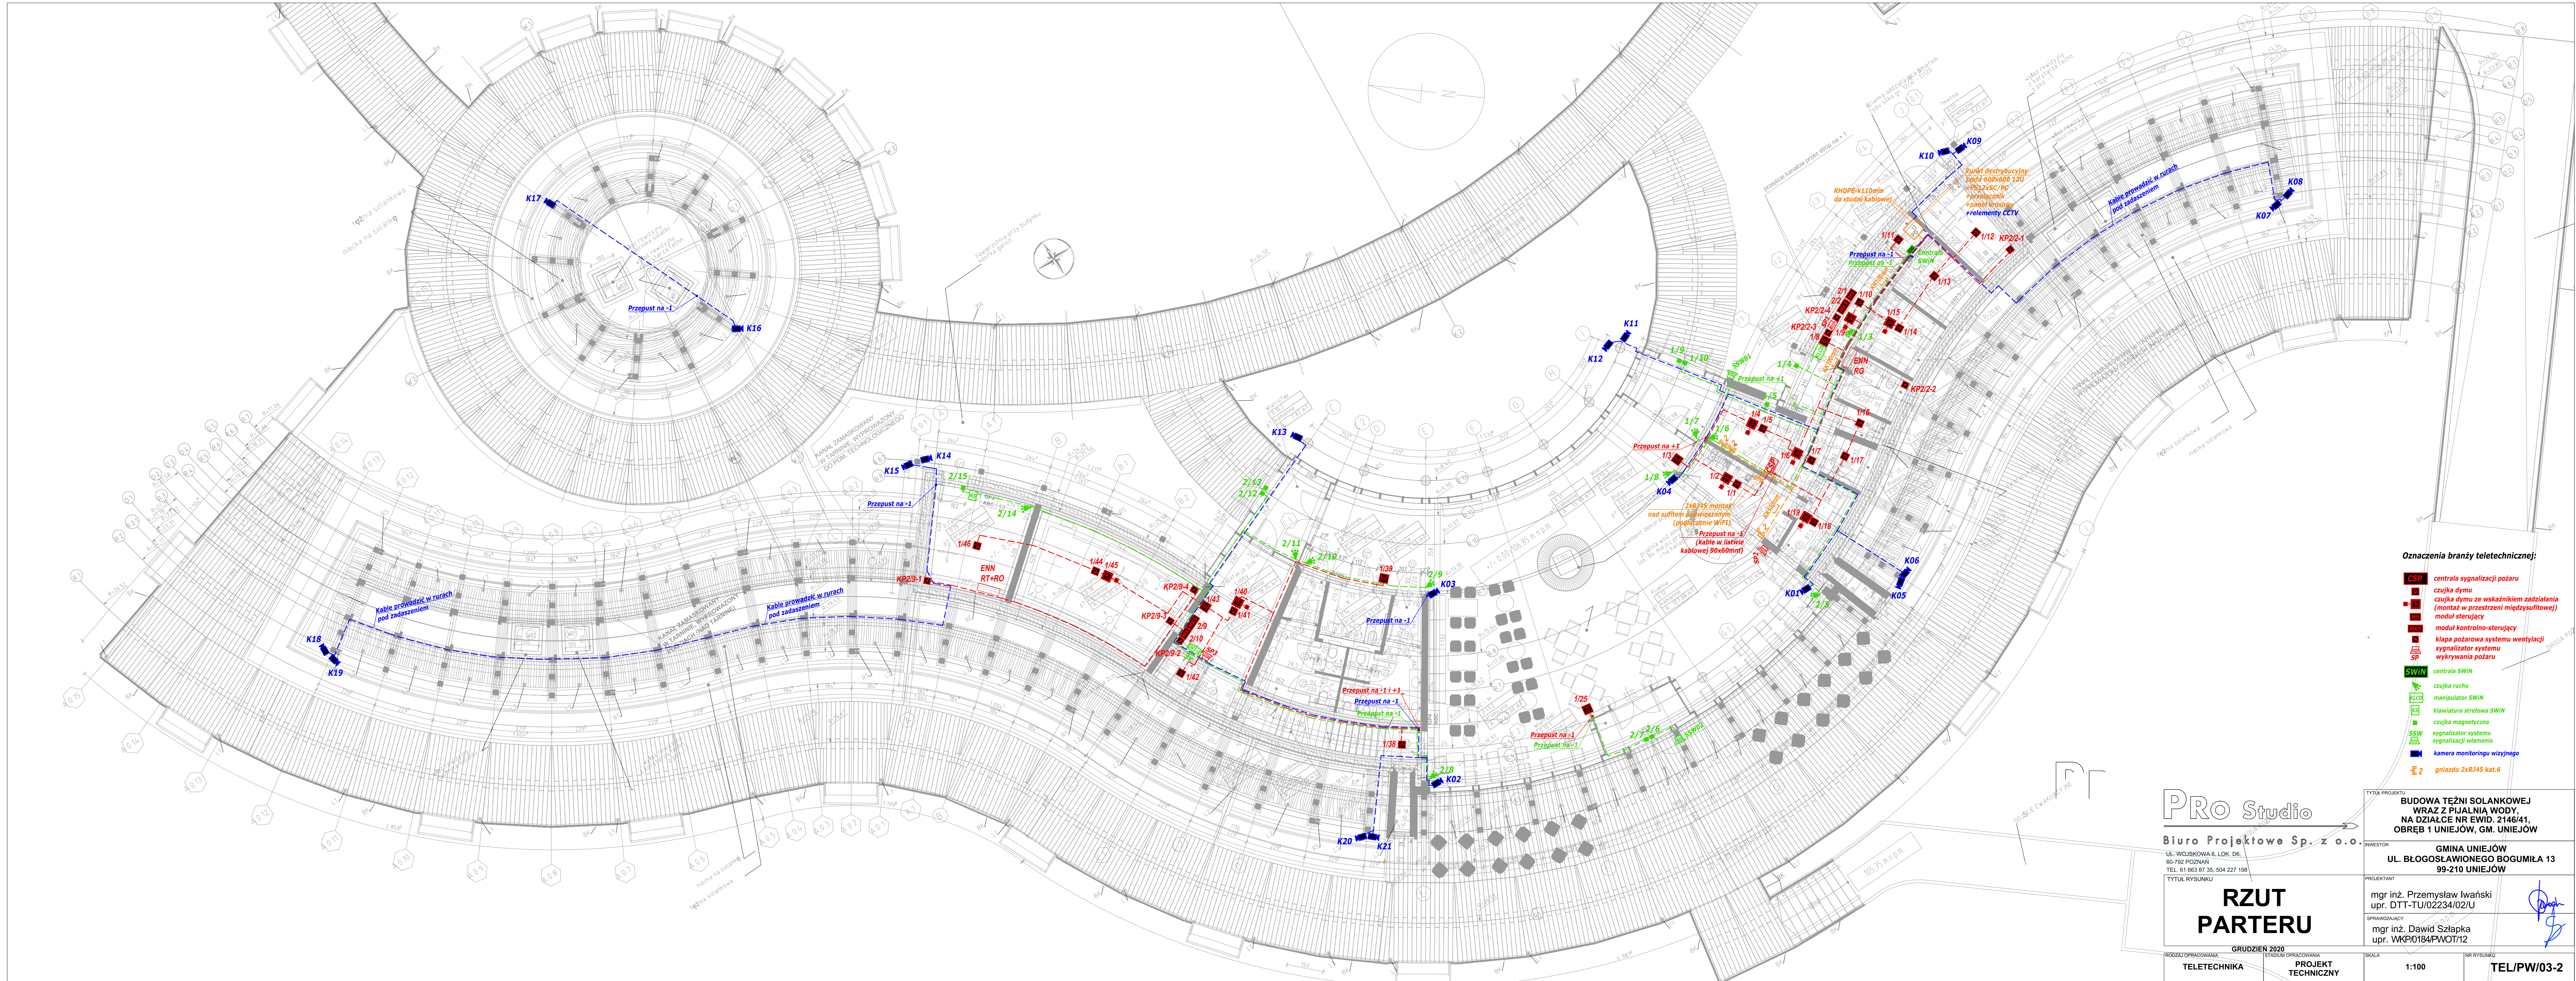

Oznaczenia branży teletechnicznej:

- CSP** centrala sygnalizacji pożaru
- CD** czujka dymu
- CDK** czujka dymu ze wskaźnikiem zadziałania (montaż w przestrzeni międzysufitowej)
- MS** moduł sterujący
- MSK** moduł kontrolno-sterujący
- KP** kłapa pożarowa systemu wentylacji
- SP** sygnalizator systemu wykrywania pożaru
- SWIN** centrala SWIN
- RC** czujka ruchu
- MC** manipulator SWIN
- KS** klawiatura strefowa SWIN
- KS** czujka magnetyczna
- SSW** sygnalizator systemu sygnalizacji włamania
- KM** kamera monitoringu wizyjnego
- 2** gniazdo 2xRJ45 kat.6

PRO Studio

Biurowo Projektowe Sp. z o.o.

UL. WOJSKOVA 6, LOK. D6,
60-792 POZNAN
TEL. 61 663 87 35, 504 227 198

TYTUŁ RYSUNKU

RZUT
PARTERU

GRUDZIEŃ 2020
RODZAJ OPISOWANIA
TELETECHNIKA

STADIUM OPISOWANIA
PROJEKT
TECHNICZNY

INWESTOR
GMINA UNIEJÓW
UL. BŁOGOSŁAWIONEGO BOGUMIŁA 13
99-210 UNIEJÓW

PROJEKTANT
mgr inż. Przemysław Iwański
upr. DTT-TU/02234/02/U

SPRAWDZAJĄCY
mgr inż. Dawid Szłapka
upr. VKP/0184/PWOT/12

SKALA
1:100

NR RYSUNKU
TEL/PW/03-2