
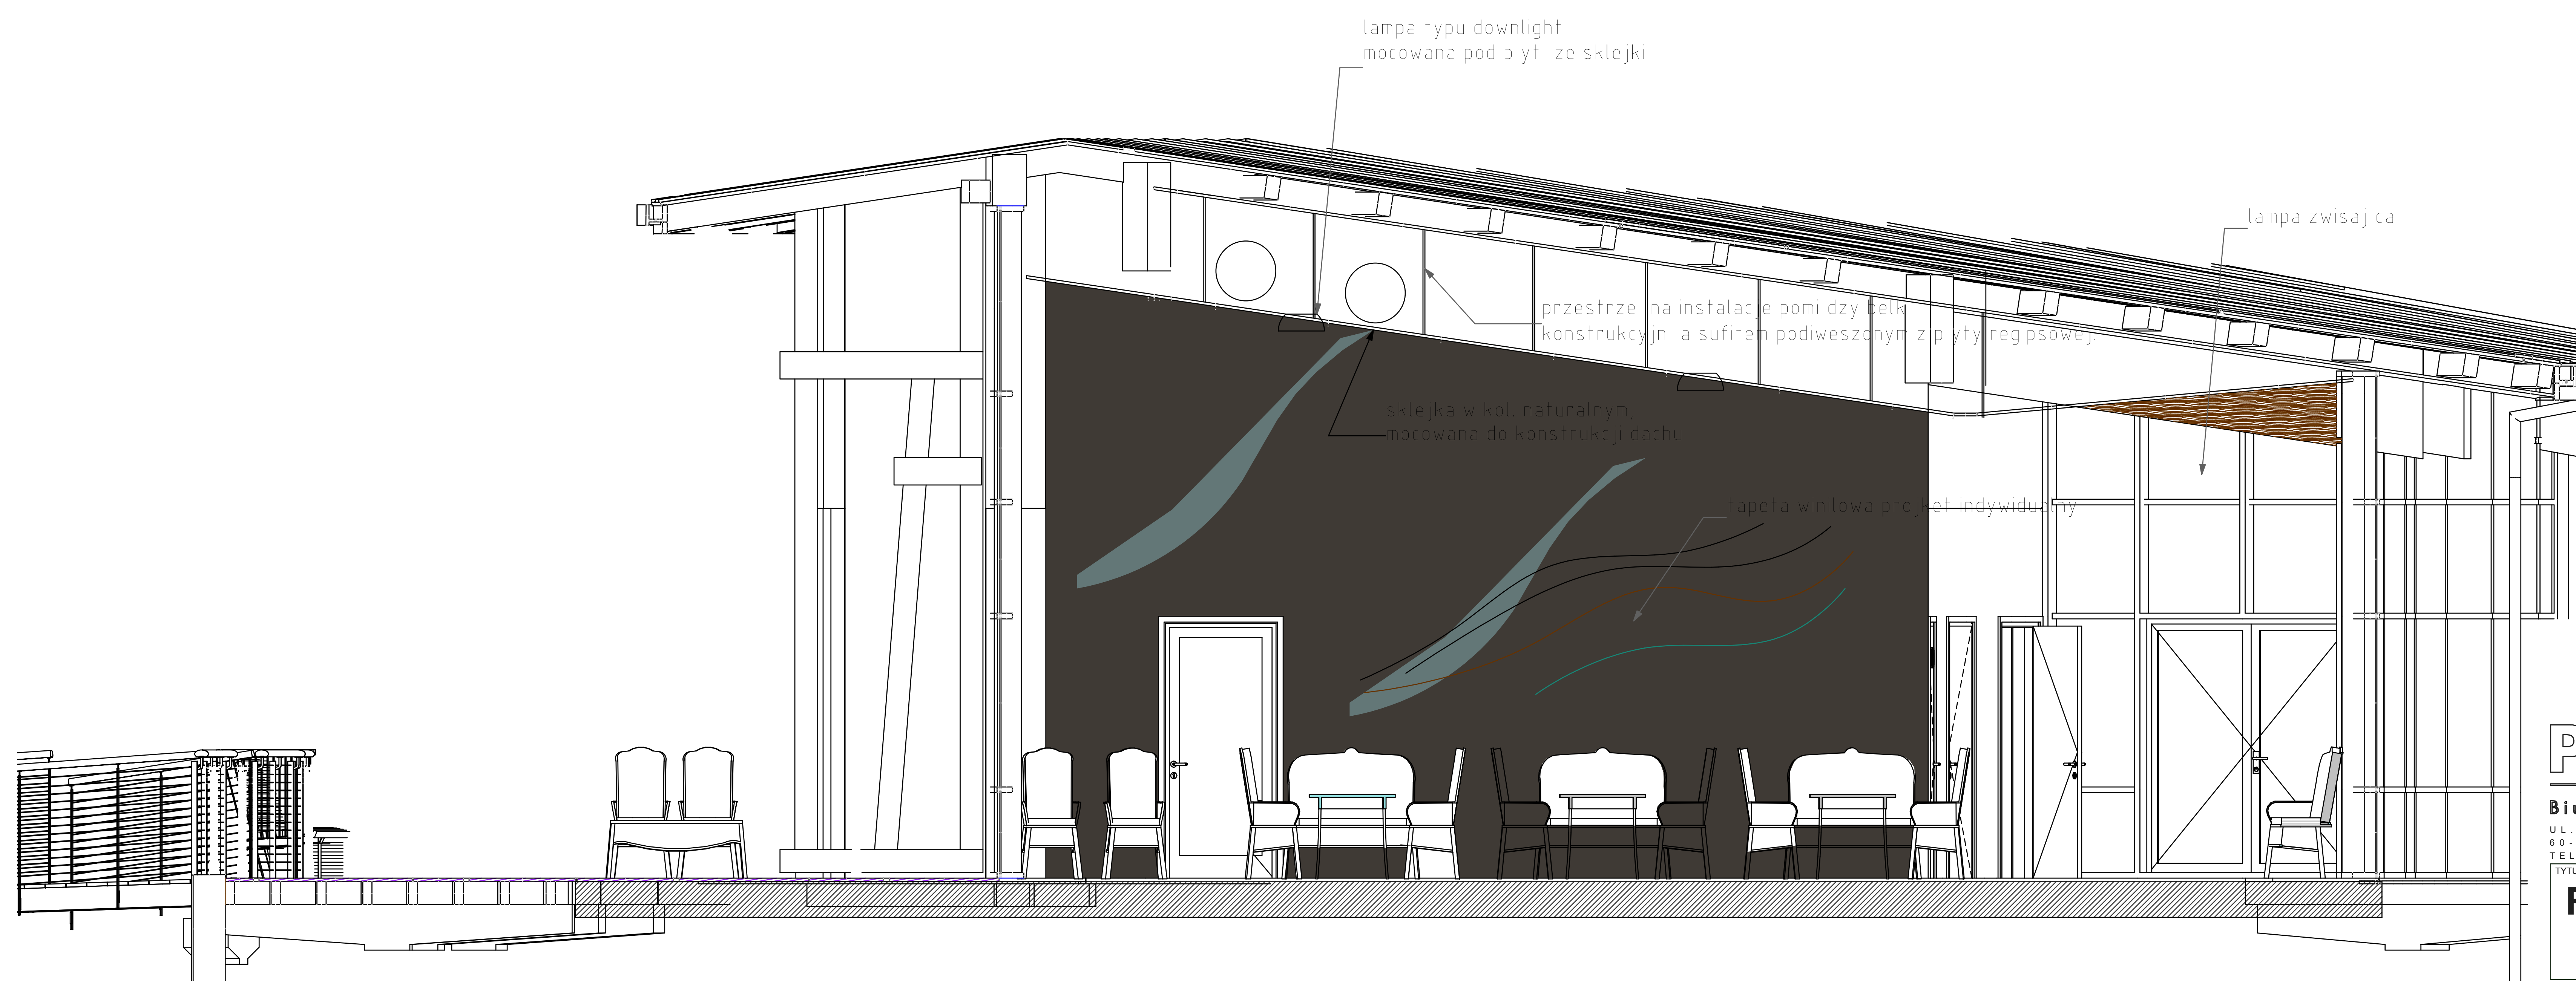


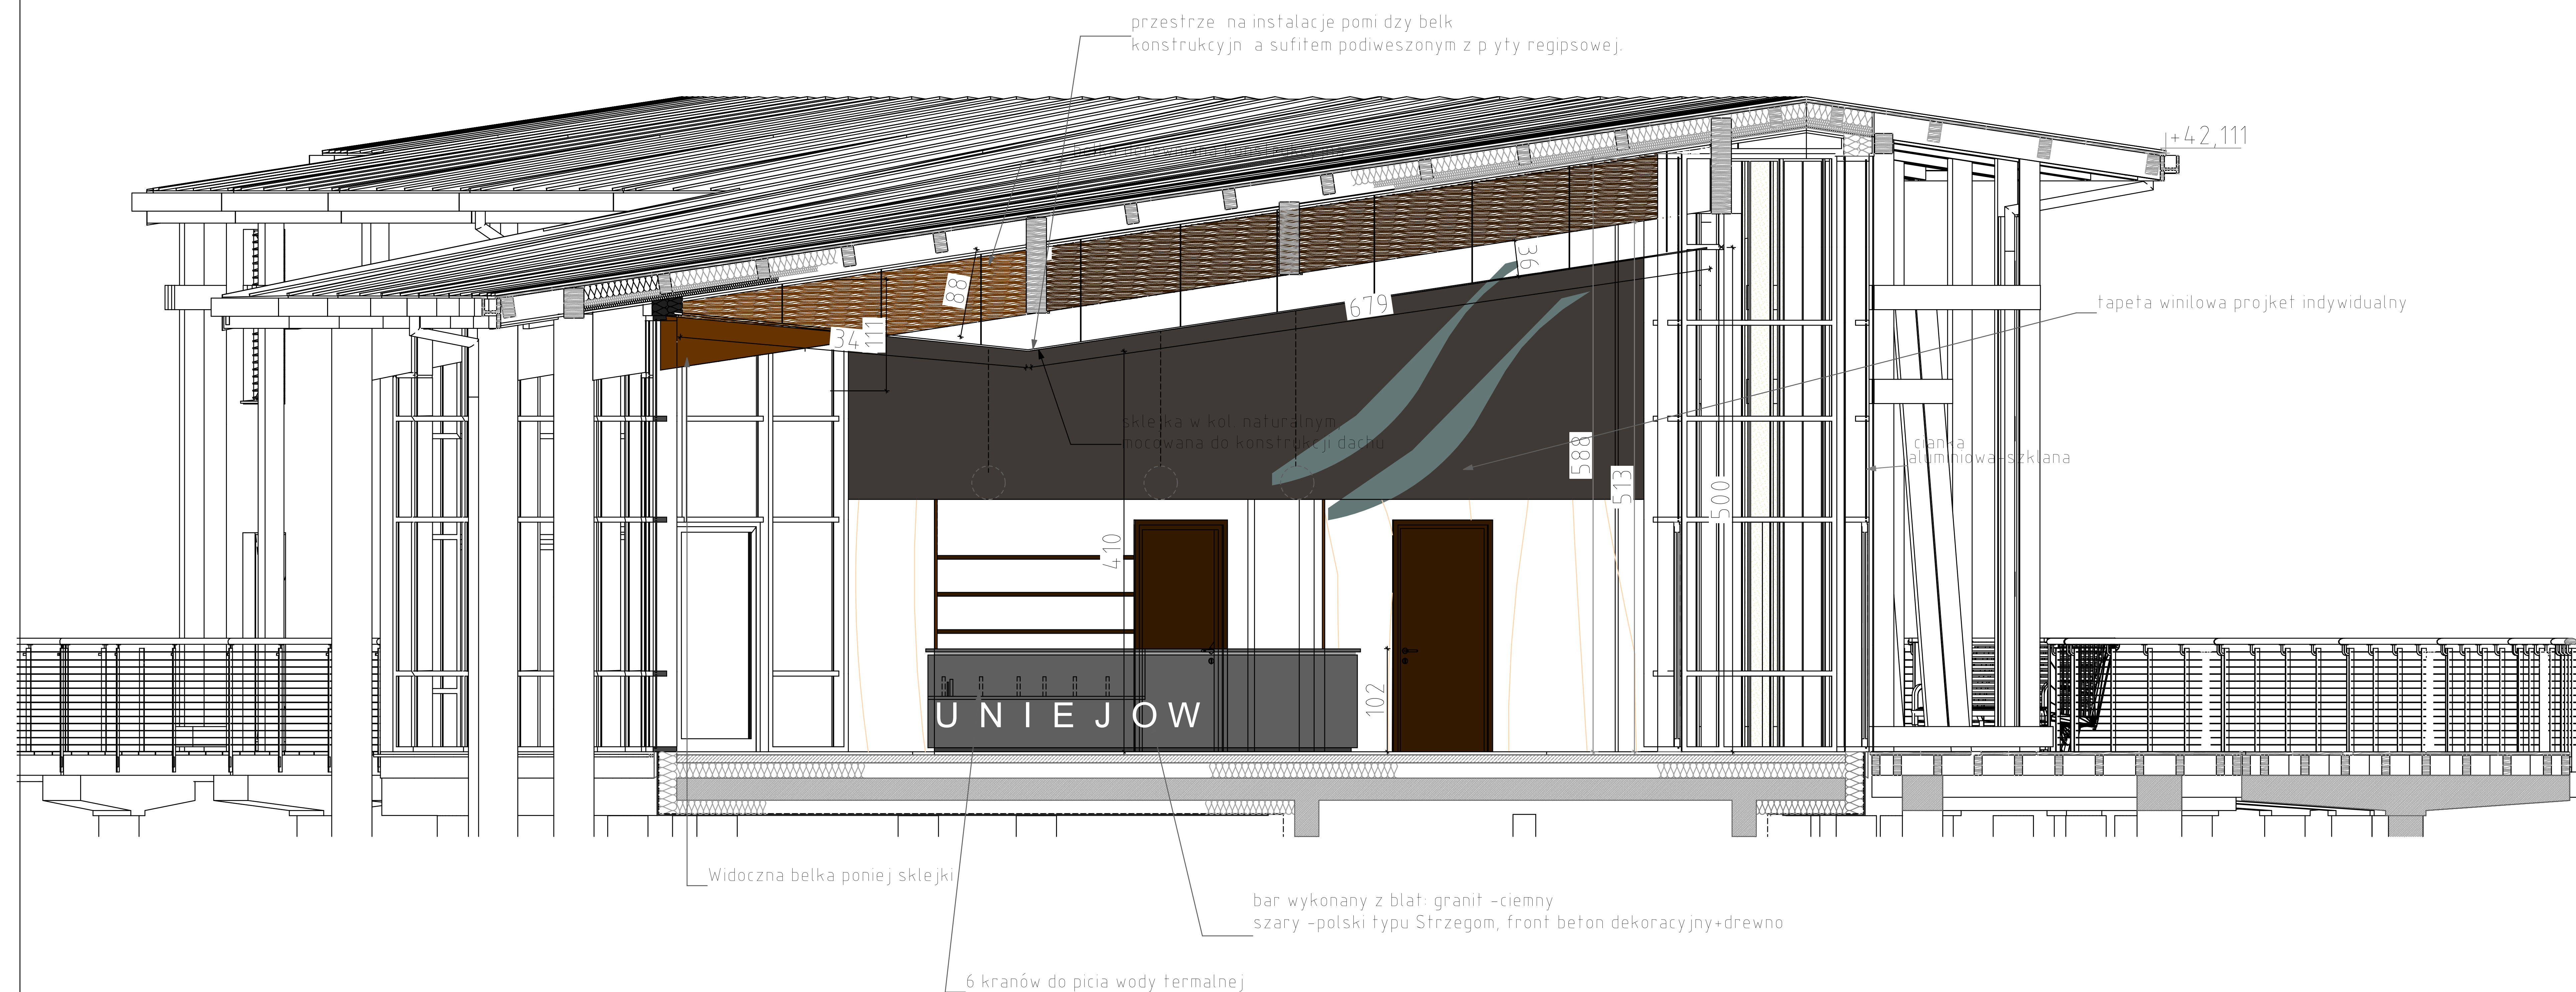

PRO Studio Biuro Projektowe Sp. z o.o. UL. WOJSKOWA 8, LOK. D6, 60-782 POZNAŃ TEL. 61 663 87 35, 504 227 198		Tytuł projektu: BUDOWA TEŻNI SOLANKOWEJ WRAZ Z PIJALNIA WODY NA DZIAŁCE NR EWID. 2146/41, OBRĘB 1 UNIEJÓW, GM. UNIEJÓW	
Tytuł rysunku: RZUT PARTERU KŁAD ŚCIAN		Inwestor: GMINA UNIEJÓW UL. BŁOGOSŁAWIONEGO BOGUMIŁA 13 99-210 UNIEJÓW	
Projektant: ARCHITEKTURA WNĘTRZ		Architektura: arch. wnętrz: BEATA RAMLAU-WILKIEWICZ arch. MAREK LIPOWICZ	
Data: GRUDZIEŃ 2020		Skala: 1:25	
Projektant: PROJEKT TECHNICZNY		Inżynier: Aw/PW/4	