




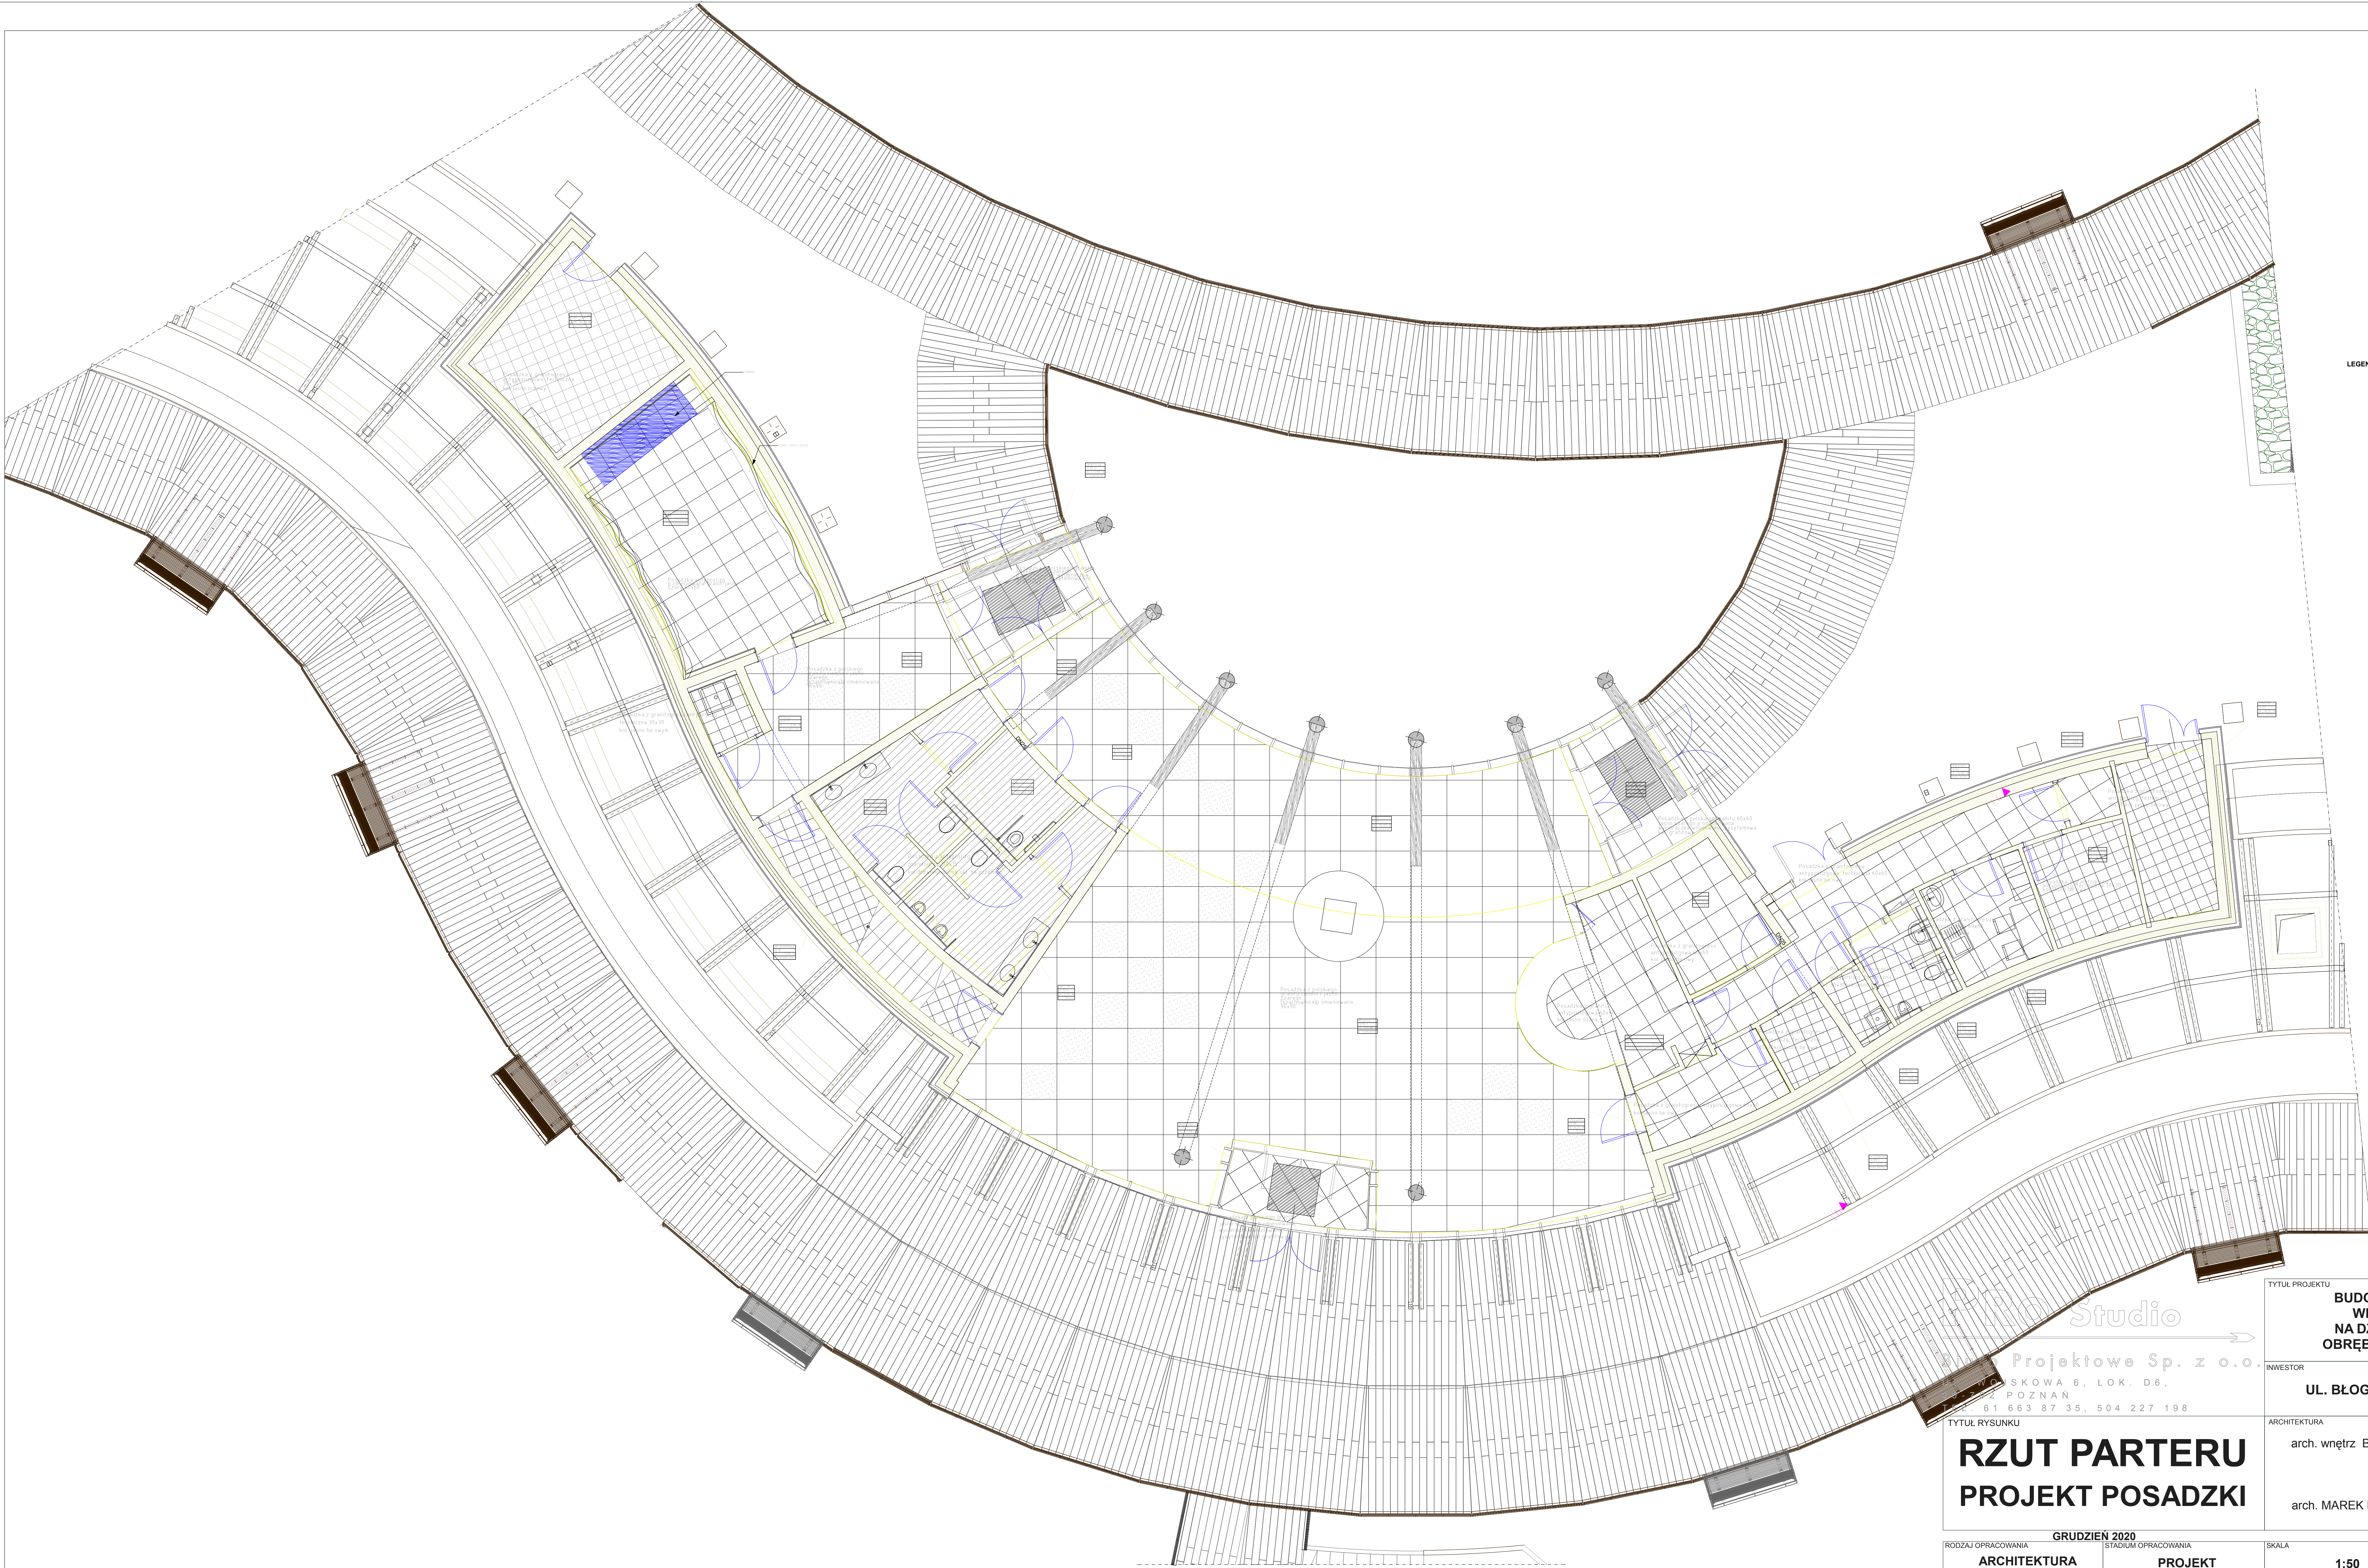


LEGENDA

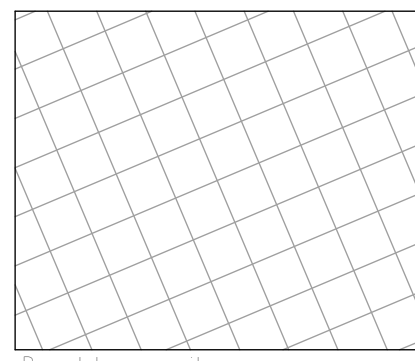


Posadzka z granitowego
antropogenicznego
kierunek 180°

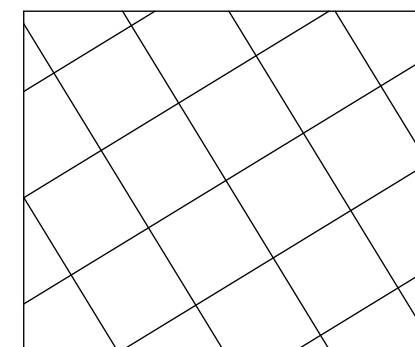


Posadzka z granitowego
antropogenicznego, techniczna ścieżka
kierunek 180°

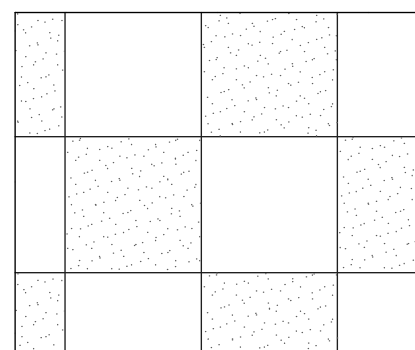


Posadzka z granitowego
antropogenicznego, techniczna ścieżka
kierunek 180°

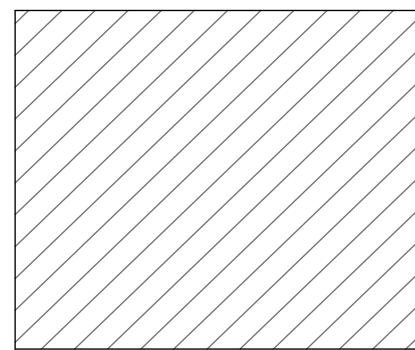

Posadzka z granitowego
antropogenicznego, techniczna ścieżka
kierunek 180°

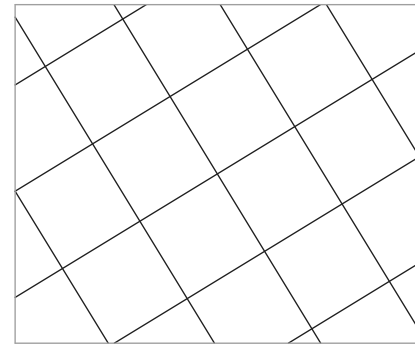

Posadzka z granitowego
antropogenicznego, techniczna ścieżka
kierunek 180°

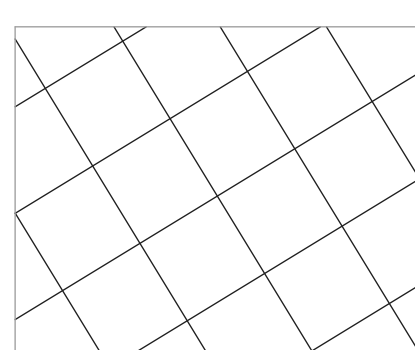

Posadzka z granitowego
antropogenicznego, techniczna ścieżka
kierunek 180°

ARK Studio
Projektowe Sp. z o.o.
ul. SKŁADOWA 6, LOK. D6,
POZNAN
61 663 87 35, 504 227 198

RZUT PARTERU PROJEKT POSADZKI

GRUDZIEŃ 2020
RODZAJ OPRACOWANIA
ARCHITEKTURA
WNĘTRZ

STADIUM OPRACOWANIA
PROJEKT
TECHNICZNY

SKALA
1:50

NR RYSUNKU
Aw/PW/2

TYTUL PROJEKTU
**BUDOWA TEŻNI SOLANKOWEJ
WRAZ Z PIJALNIĄ WODY,
NA DZIAŁCE NR EWID. 2146/41,
OBREŚ 1 UNIEJÓW, GM. UNIEJÓW**

INWESTOR
**GMINA UNIEJÓW
UL. BŁOGOSŁAWIONEGO BOGUMIŁA 13
99-210 UNIEJÓW**

ARCHITEKTURA
arch. wnętrz BEATA RAMLAU-WILKIEWICZ

arch. MAREK LIPOWICZ