
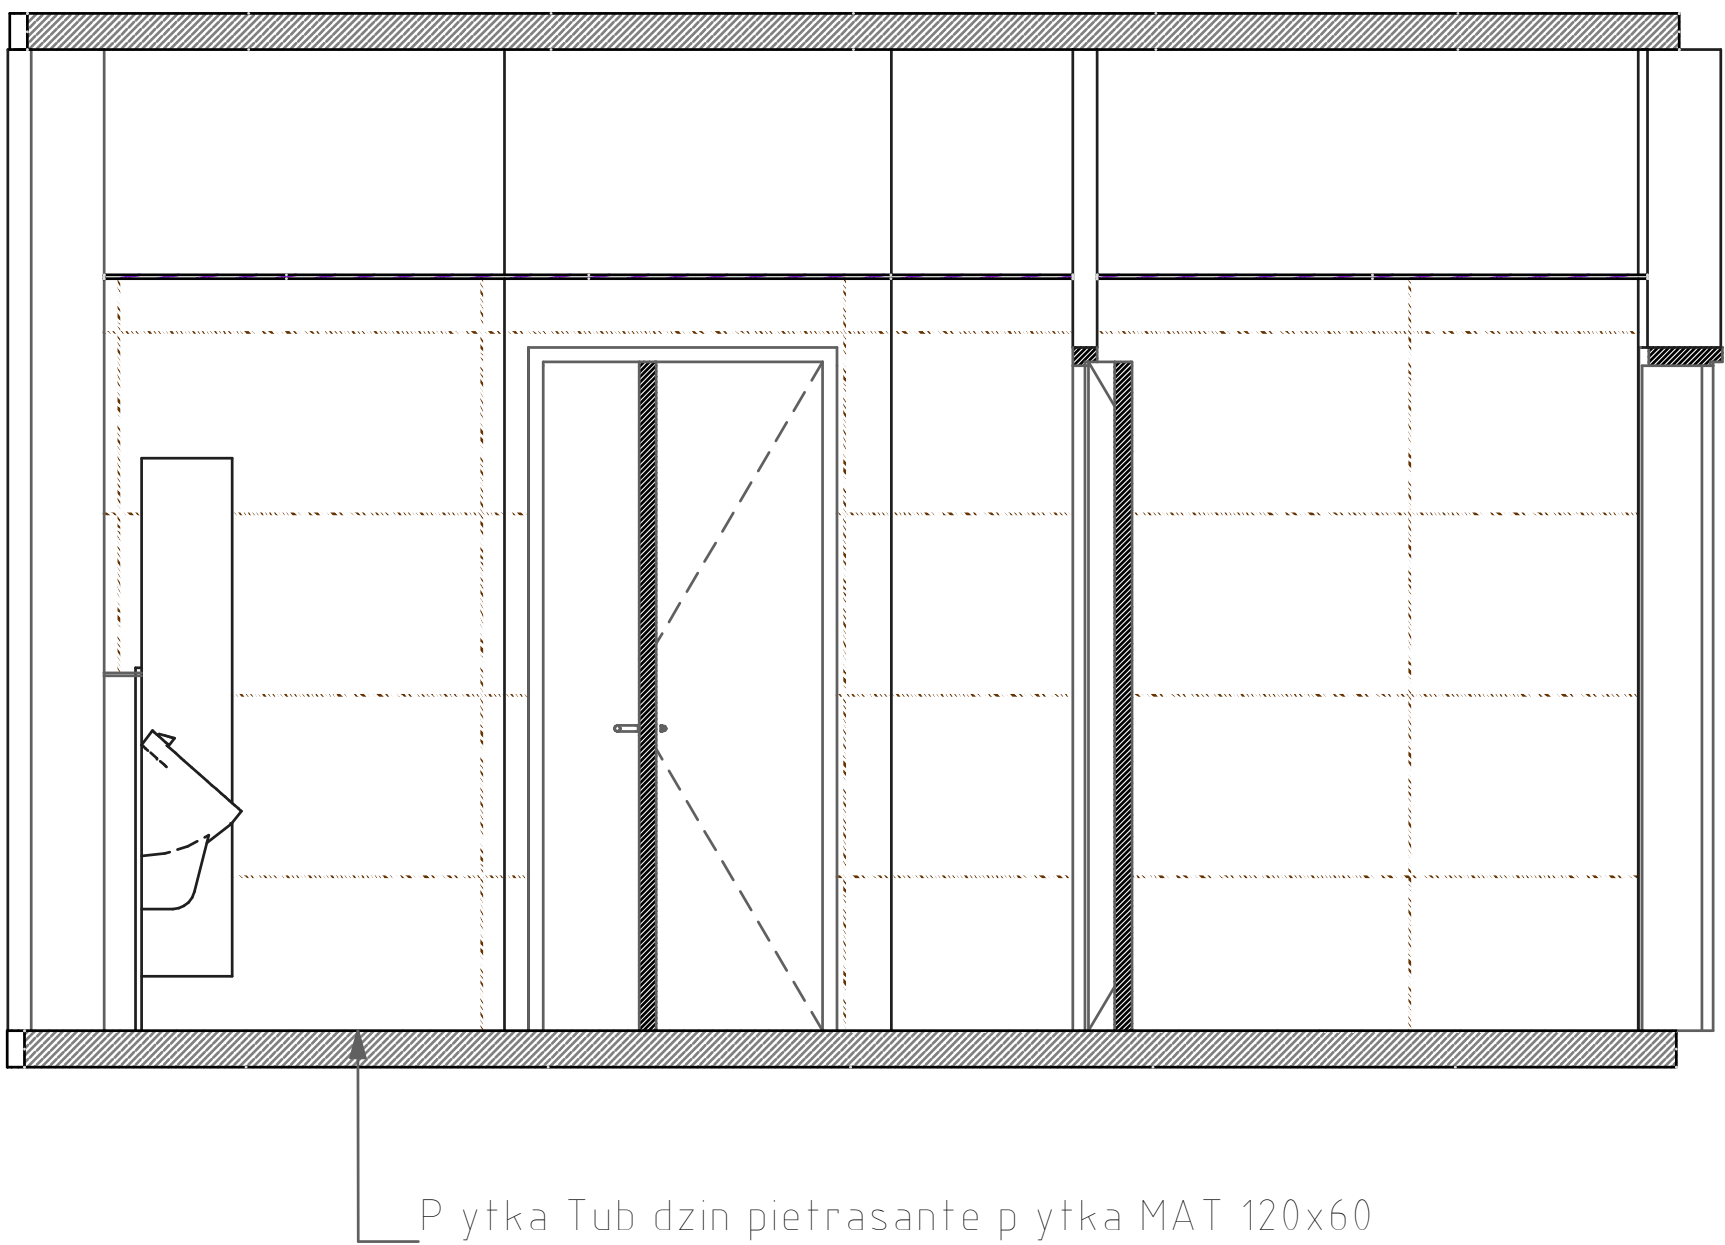
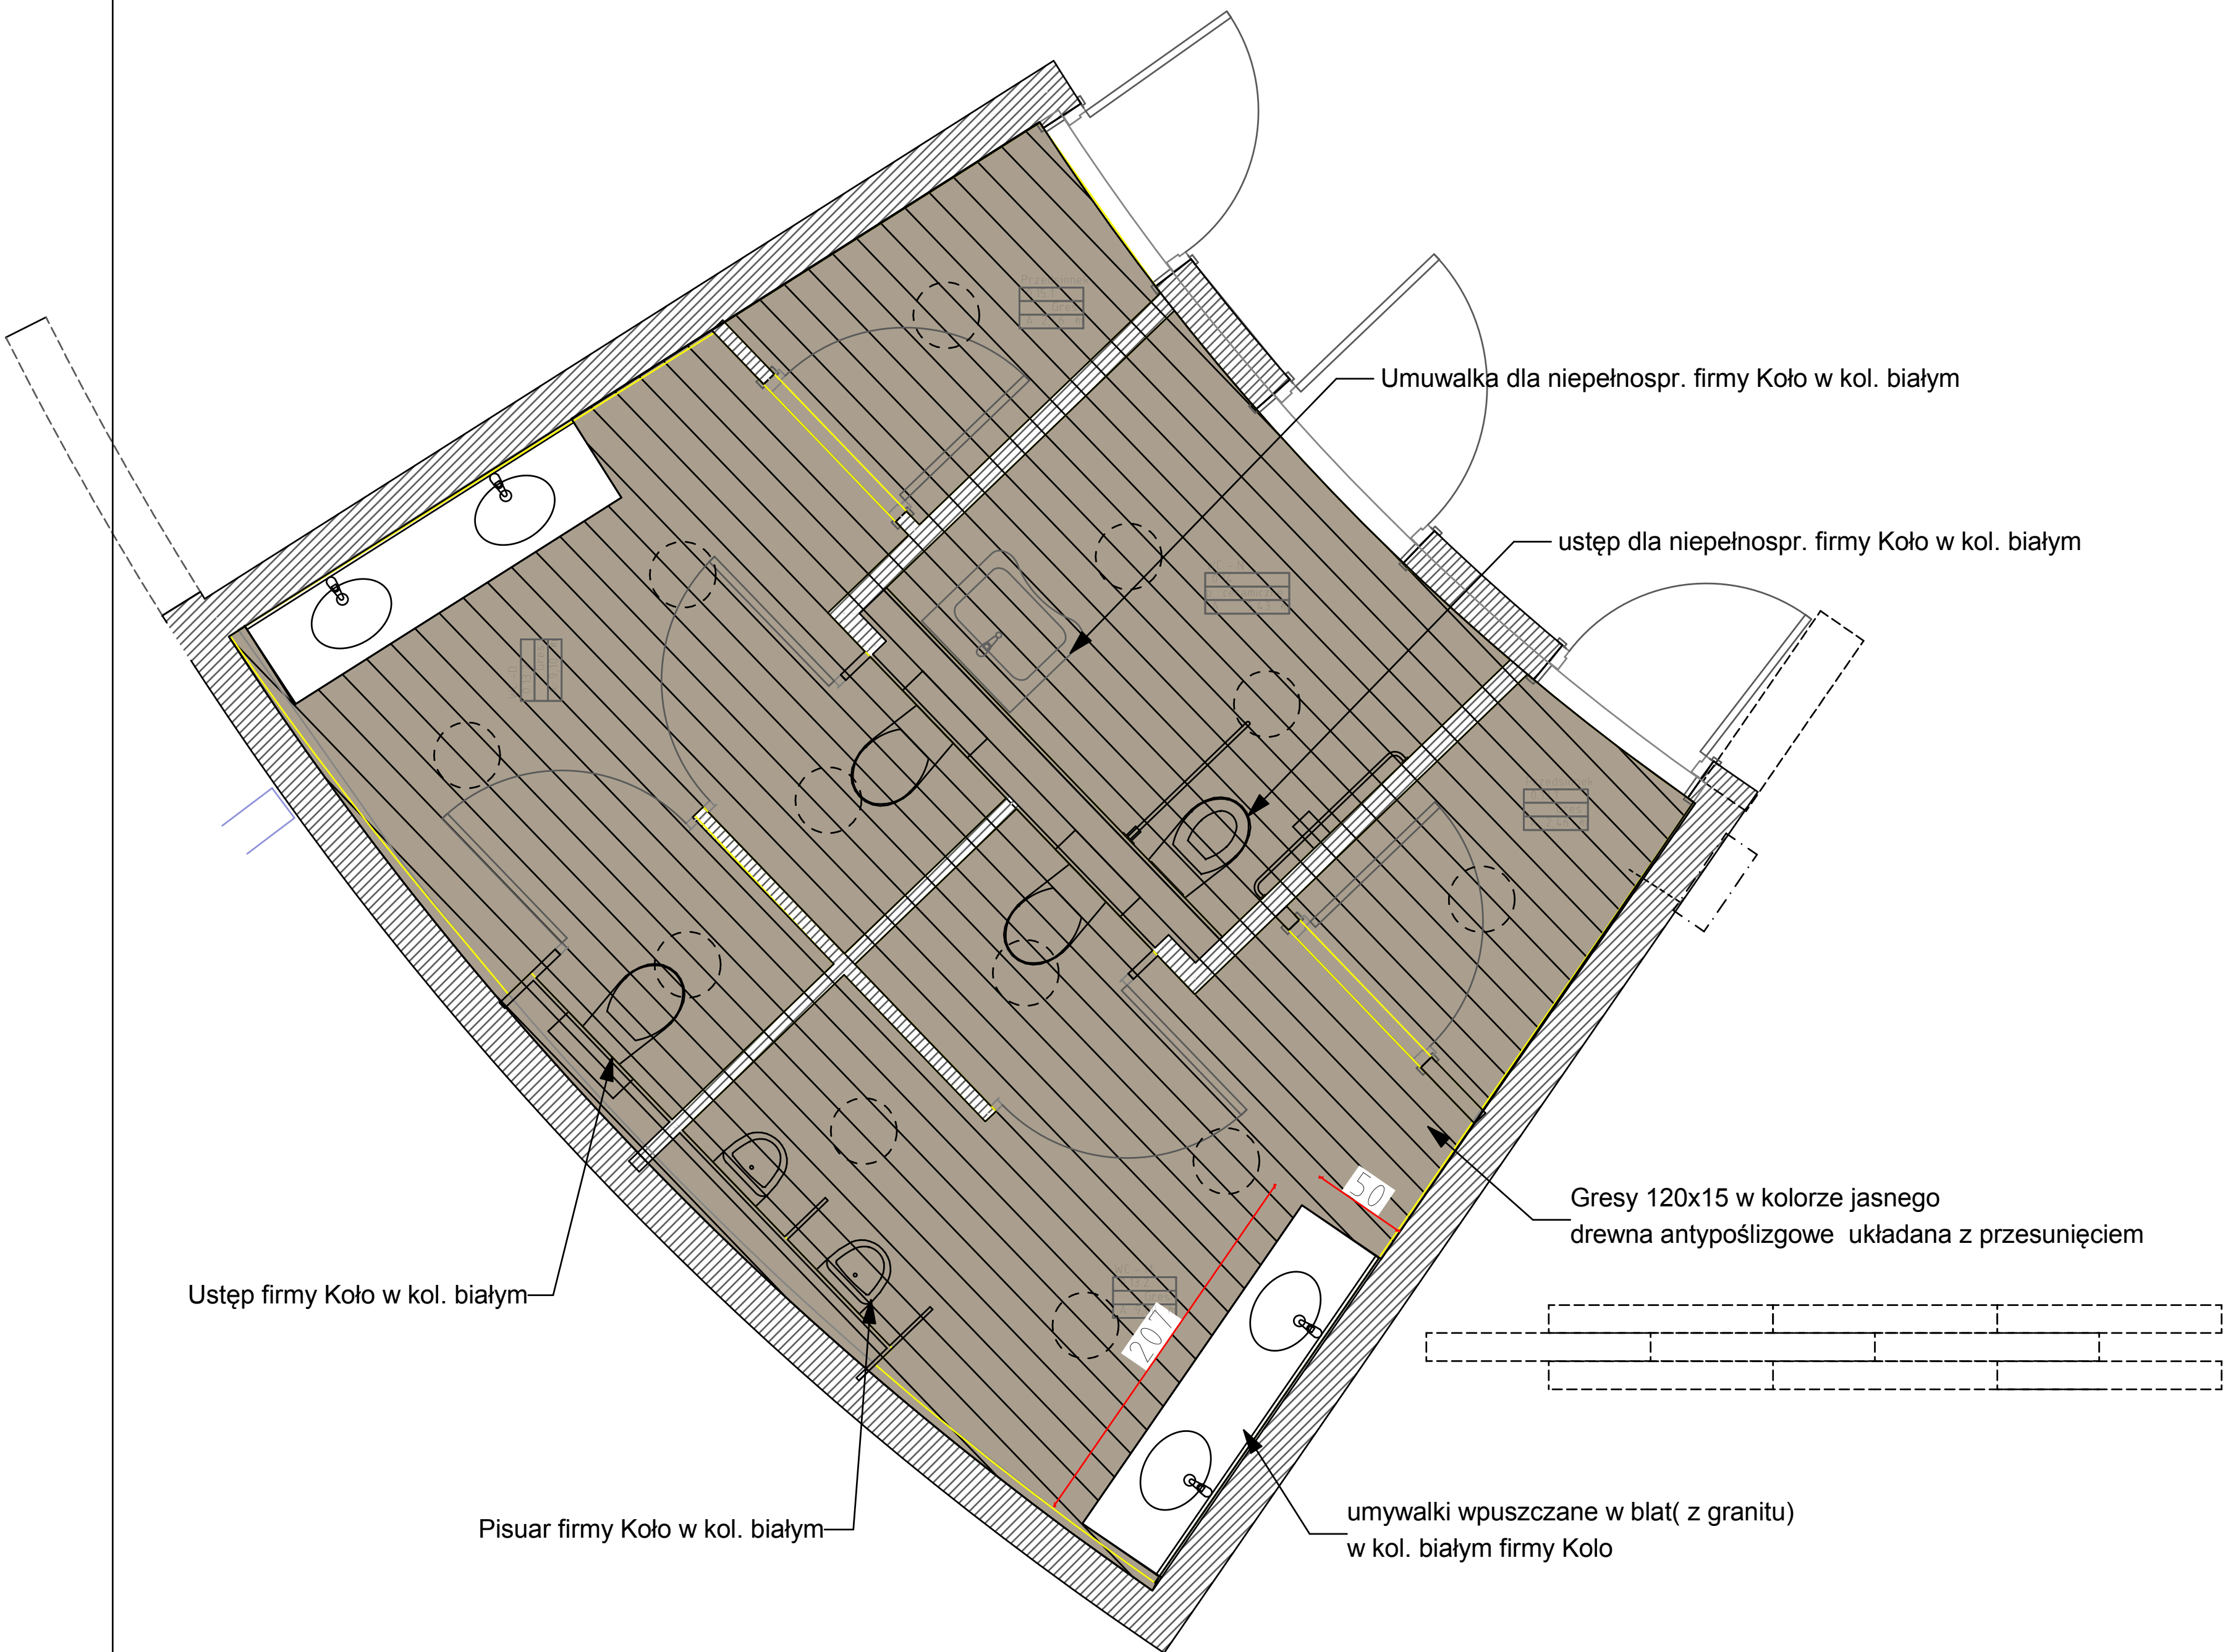
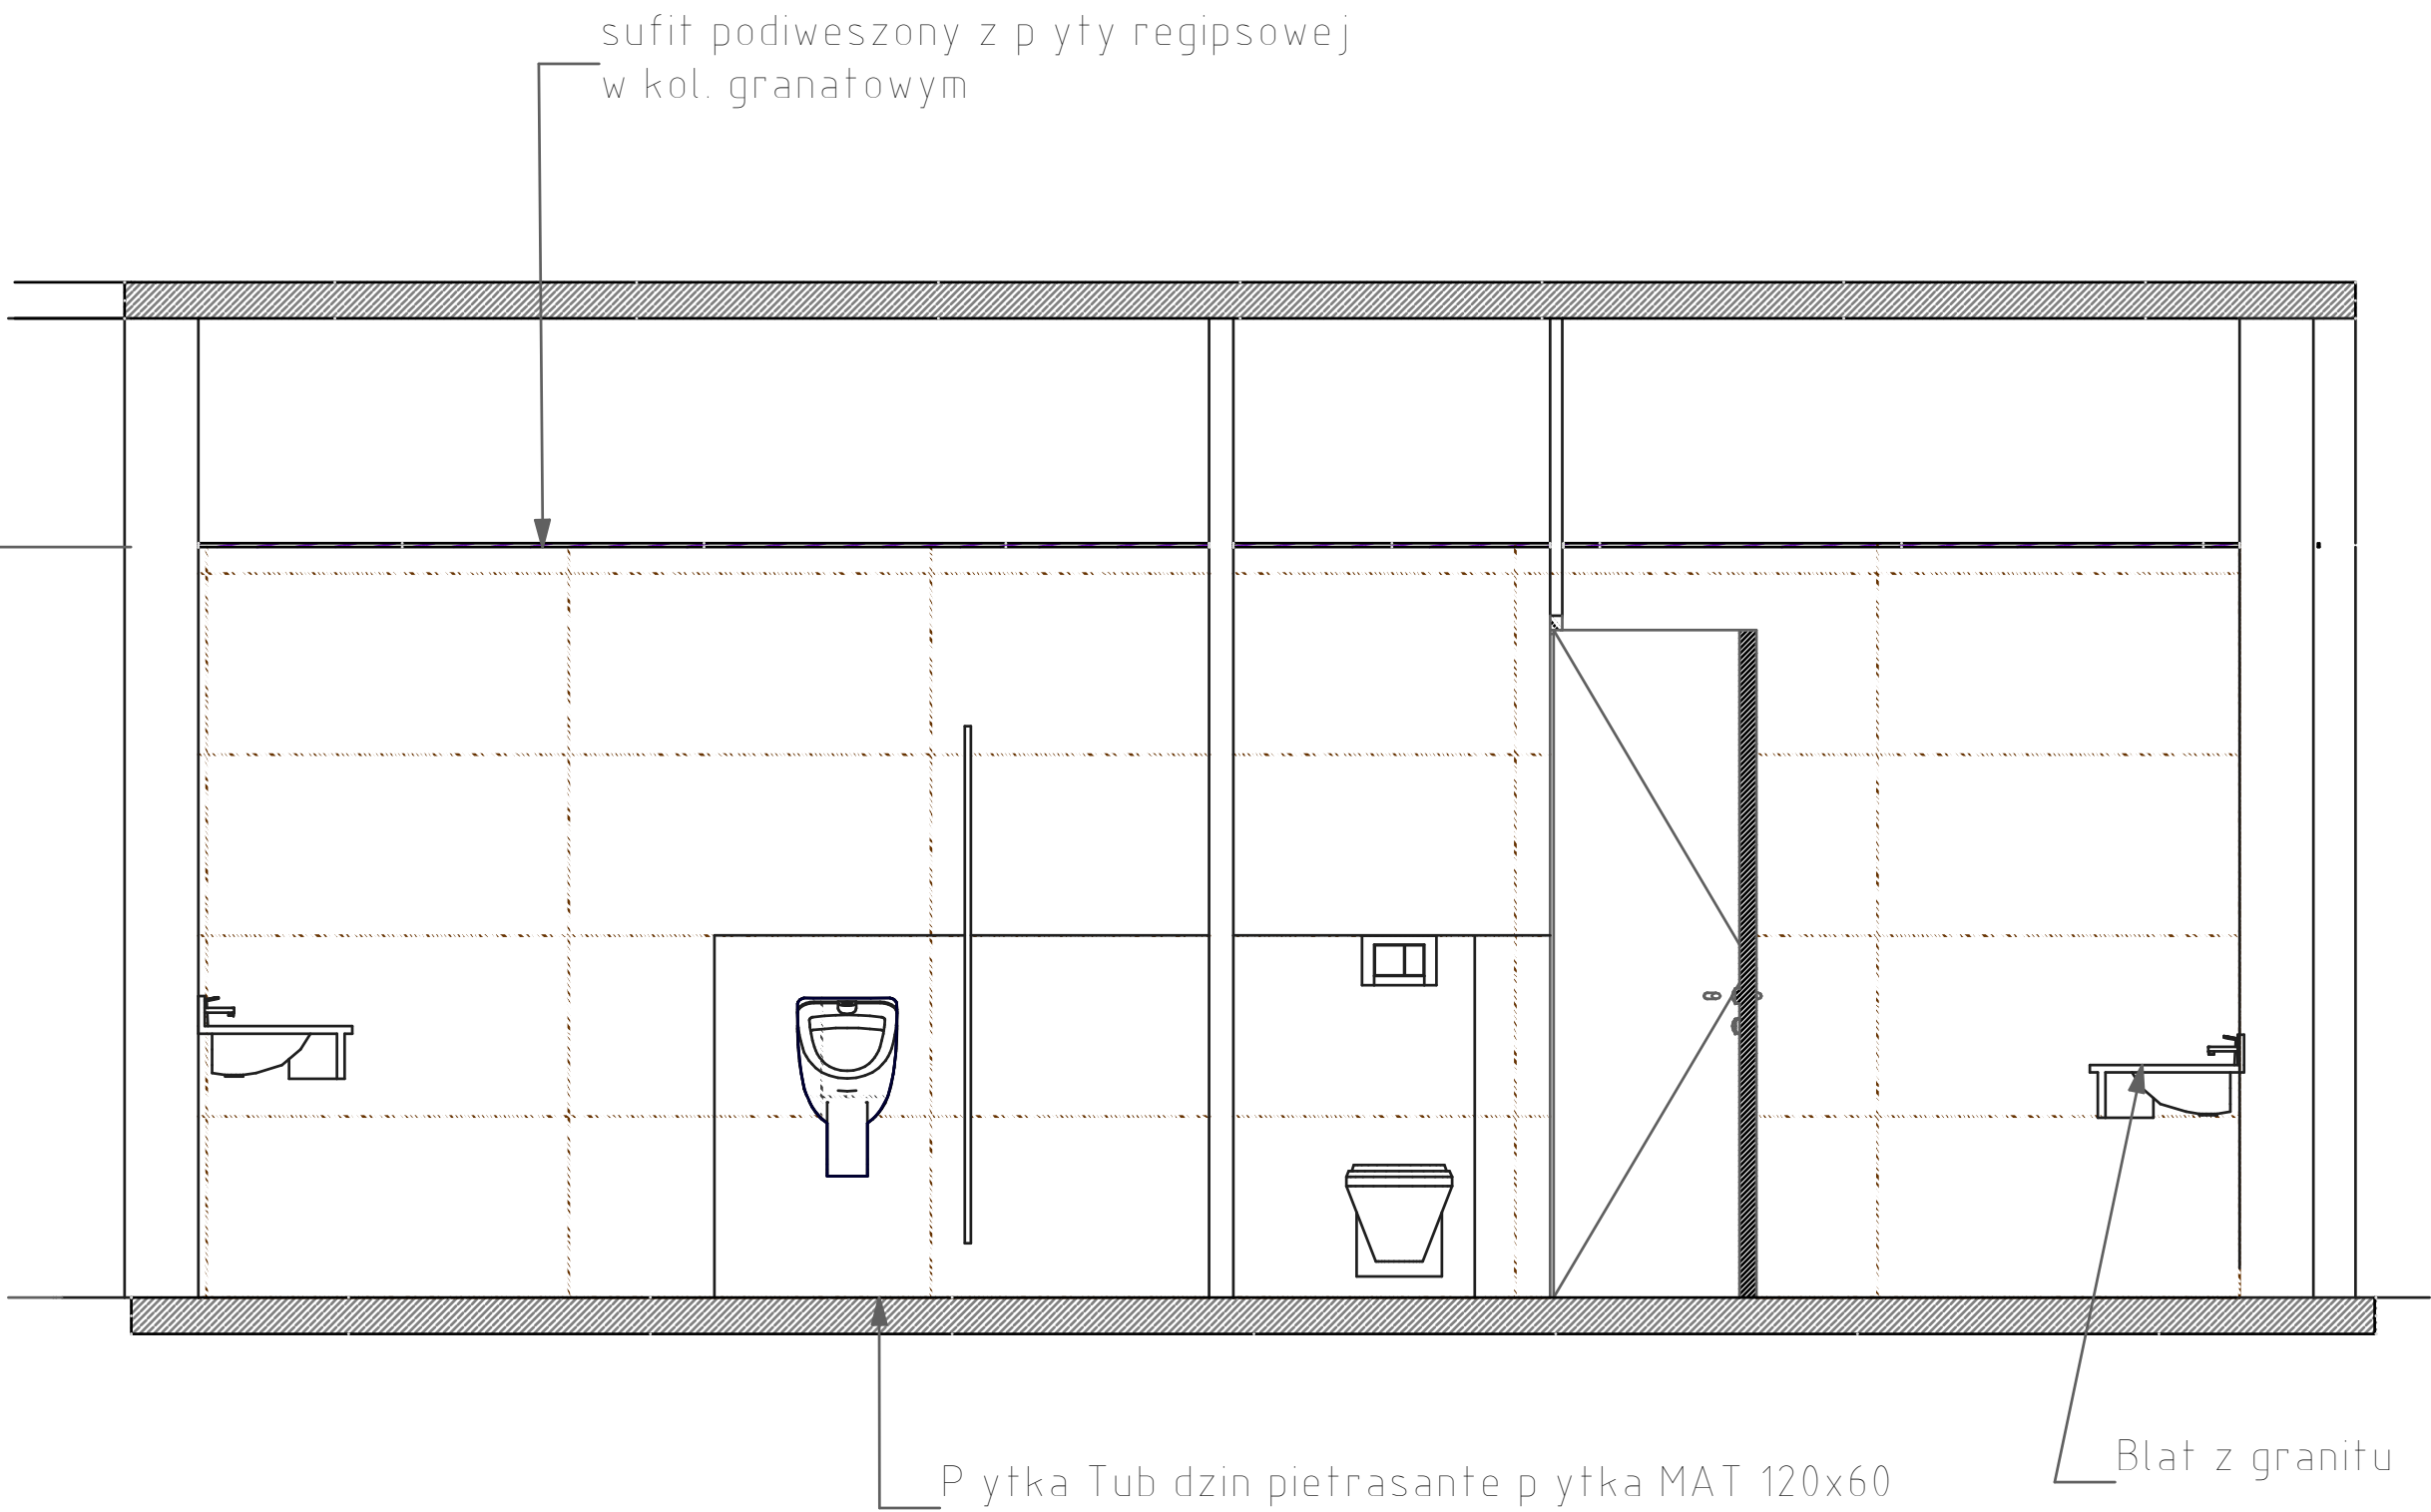


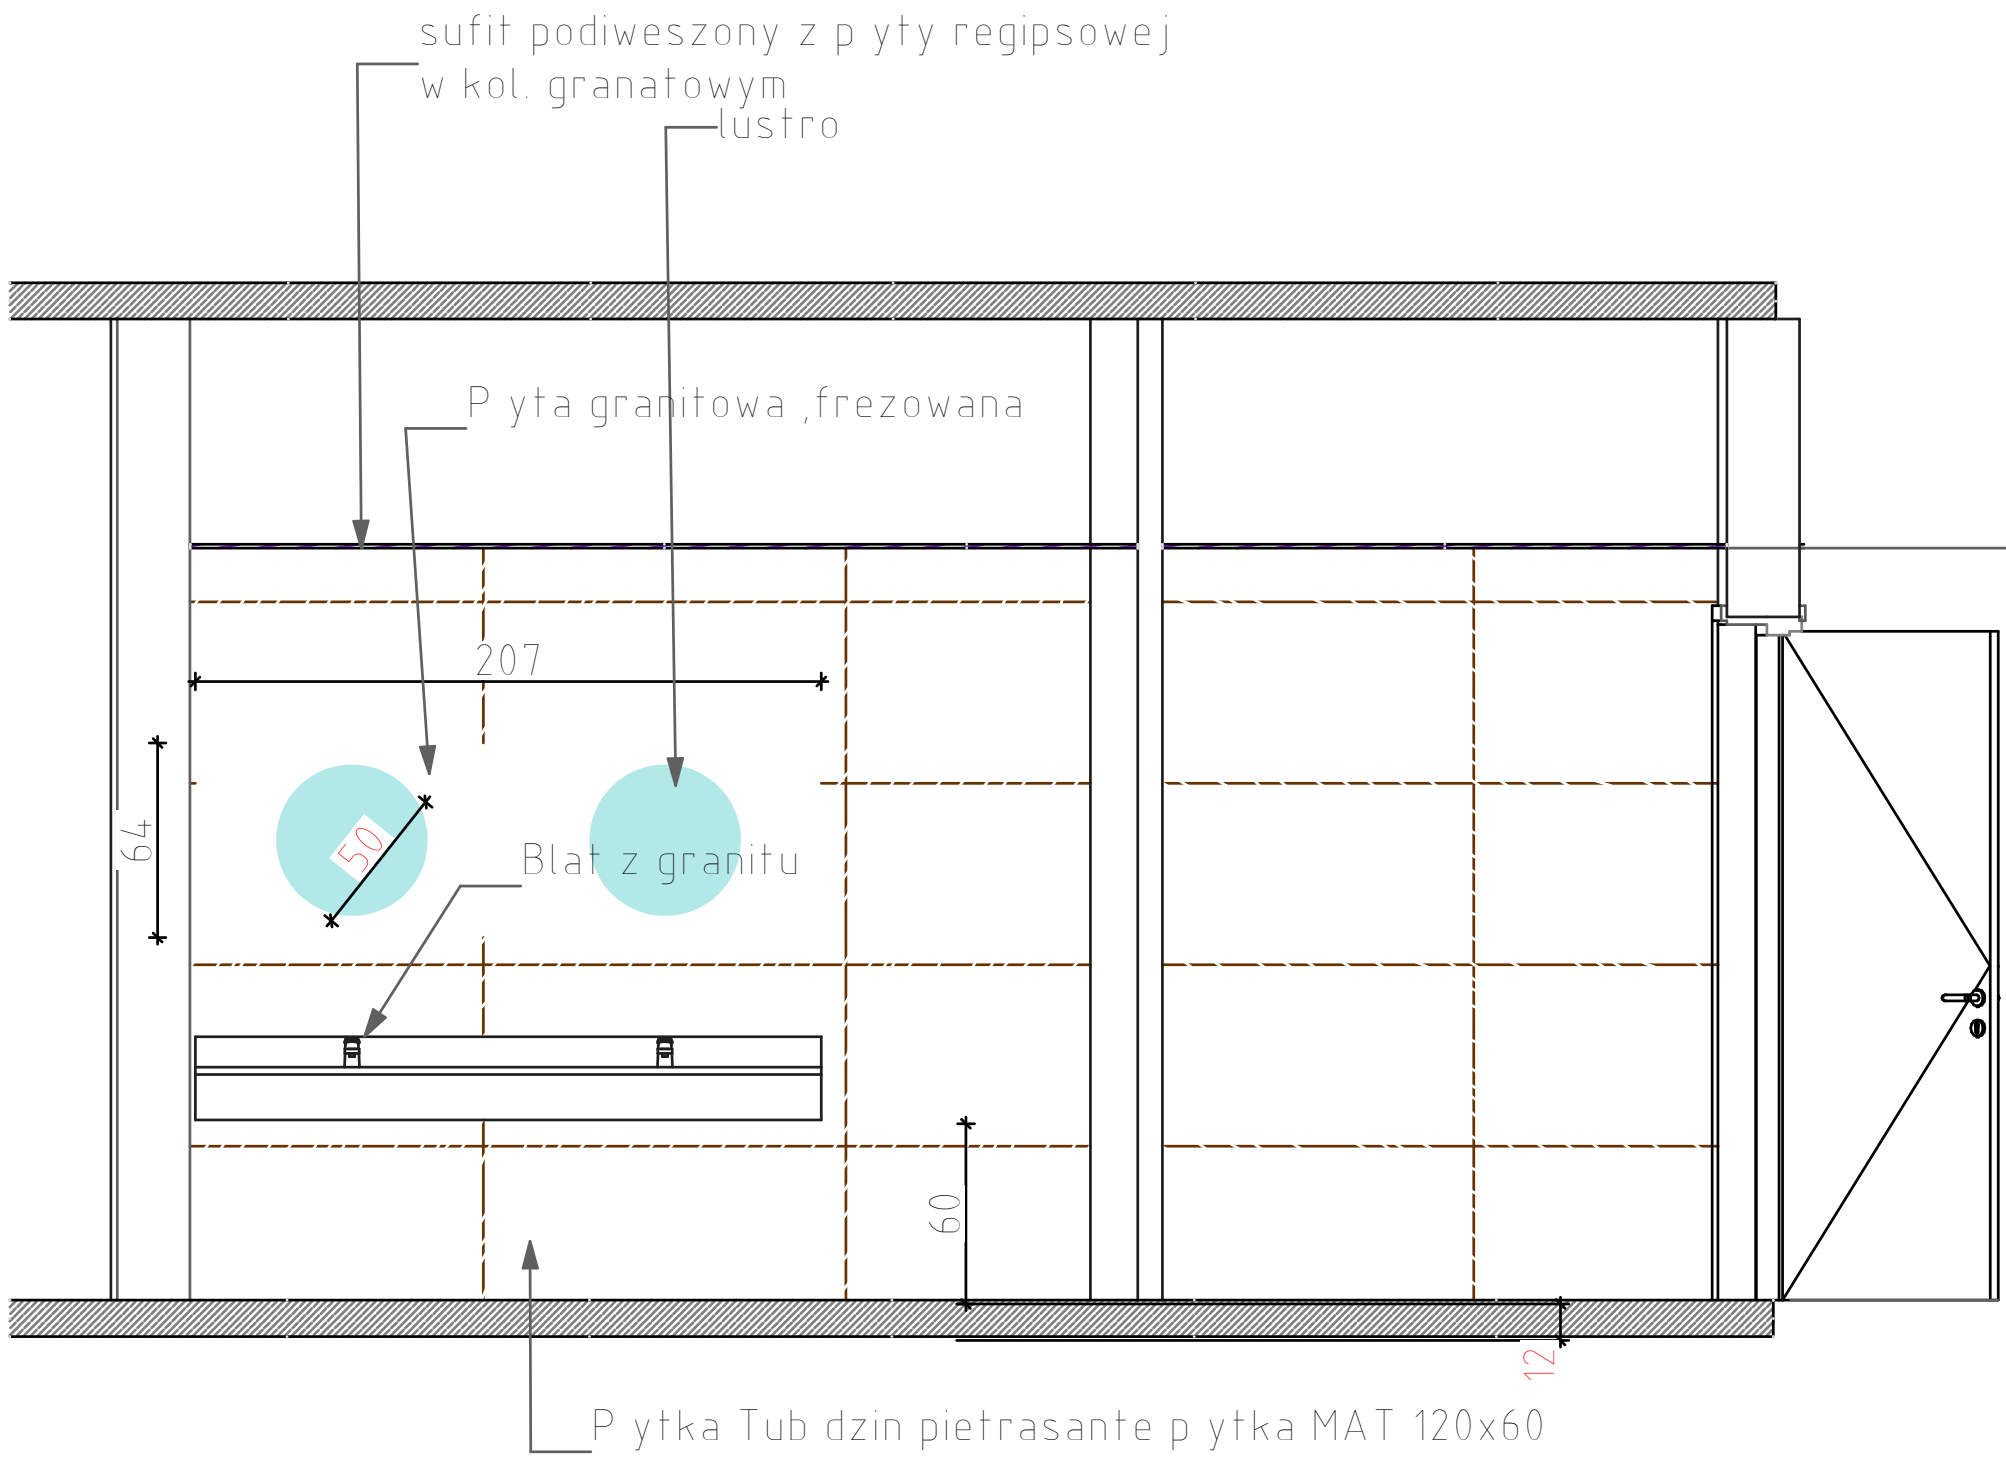

PRO Studio

Biuo Projektowe Sp. z o.o.

UL. WOJSKOWA 6, LOK. D6,
60-792 POZNAŃ
TEL. 61 863 87 35, 504 227 198

TYTUŁ RYSUNKU

RZUT PARTERU
PROJEKT ŁAZIENKI

RODZAJ OPRACOWANIA

ARCHITEKTURA
WNĘTRZ

STADIUM OPRACOWANIA

PROJEKT
TECHNICZNY

TYTUŁ PROJEKTU

BUDOWA TEŻNI SOLANKOWEJ
WRAZ Z PIJALNIĄ WODY,
NA DZIAŁCE NR EWID. 2146/41,
OBRĘB 1 UNIEJÓW, GM. UNIEJÓW

INWESTOR

GMINA UNIEJÓW
UL. BŁOGOSŁAWIONEGO BOGUMIŁA 13
99-210 UNIEJÓW

ARCHITEKTURA

arch. wnętrz BEATA RAMLAU-WILKIEWICZ

arch. MAREK LIPOWICZ

SKALA

1:25

NR RYSUNKU

Aw/PW/5