


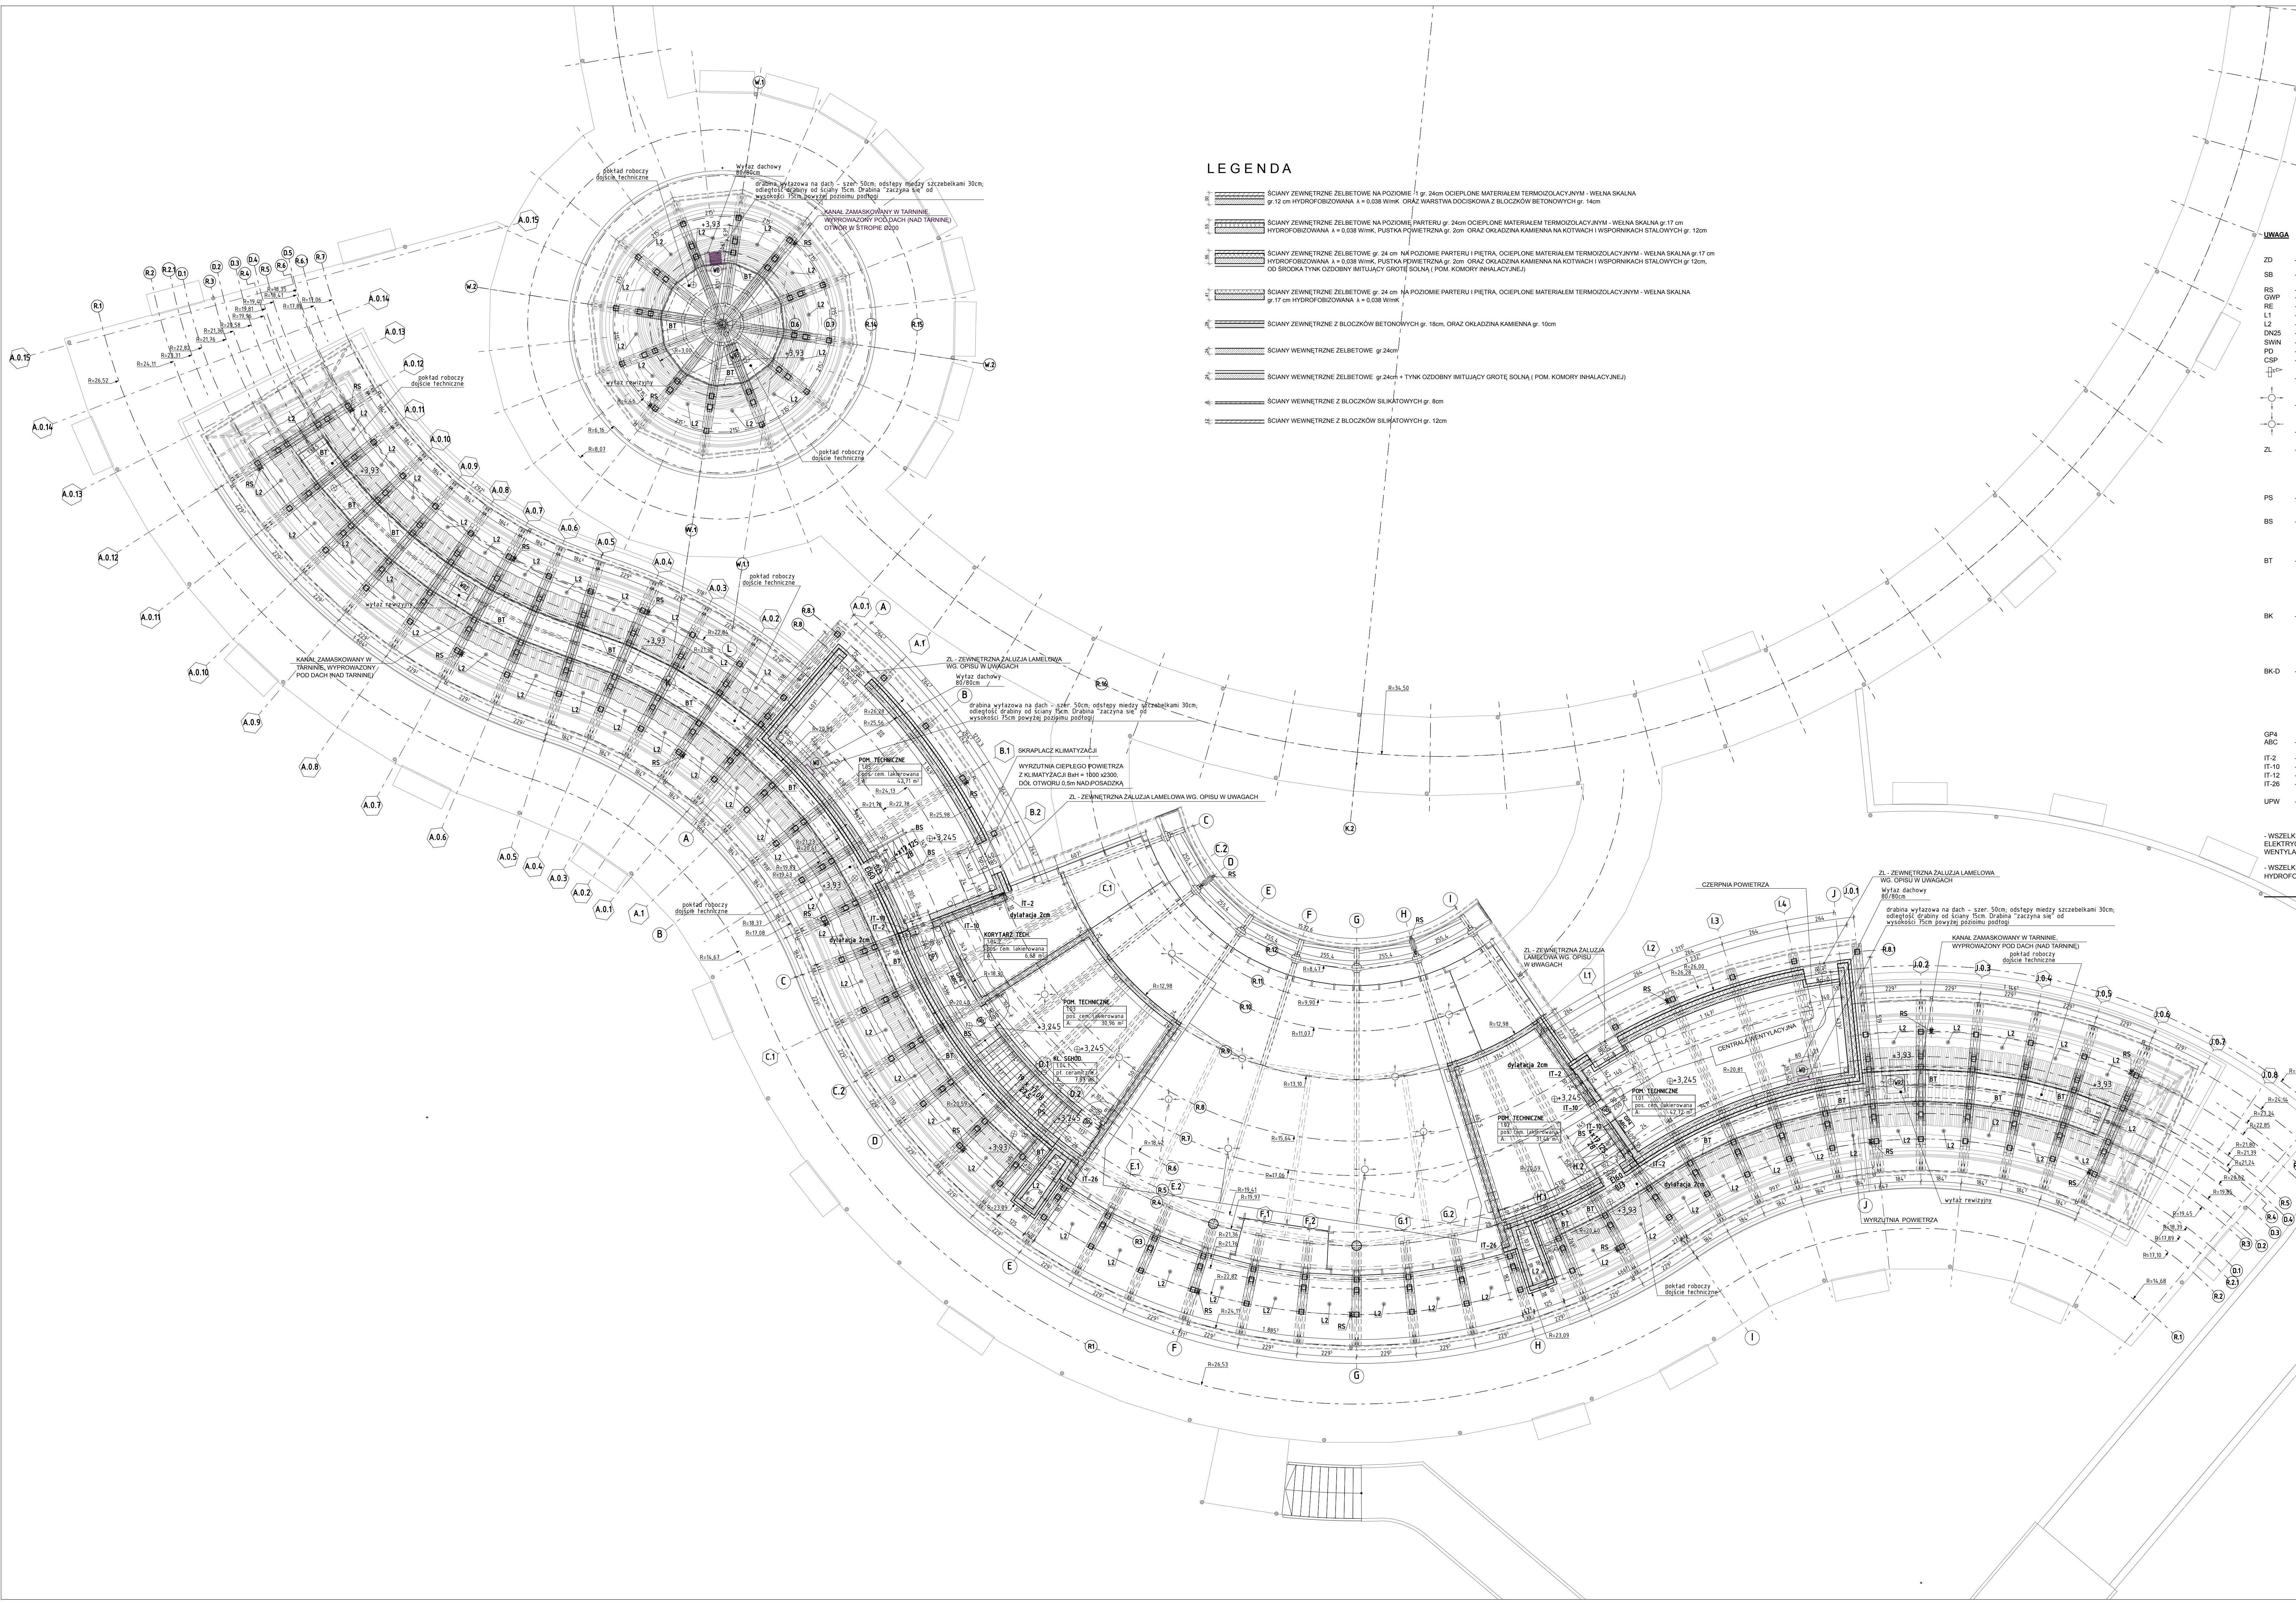

LEGENDA

- 1. ŚCIANY ZEWNĘTRZNE ZELBETOWE NA POZIOMIE 1 gr. 24cm OCIEPLONE MATERIAŁEM TERMIZOLACYJNYM - WELNA SKALNA gr. 12 cm HYDROFORSOWANA $\lambda = 0,038$ Włnk. ORAZ WARSTWA ODCIĘKOWA Z BŁOCZKÓW BETONOWYCH gr. 14cm
- 2. ŚCIANY ZEWNĘTRZNE ZELBETOWE NA POZIOMIE PARTERU gr. 24cm OCIEPLONE MATERIAŁEM TERMIZOLACYJNYM - WELNA SKALNA gr. 17 cm HYDROFORSOWANA $\lambda = 0,038$ Włnk. KUSTKA ŚWIEŻEJ gr. 2cm ORAZ OKŁADZINA KAMIEŃNA NA KOTŁACH I WSPORNACACH STALOWYCH gr. 12cm
- 3. ŚCIANY ZEWNĘTRZNE ZELBETOWE gr. 24 cm NA POZIOMIE PARTERU I PIĘTRA, OCIEPLONE MATERIAŁEM TERMIZOLACYJNYM - WELNA SKALNA gr. 17 cm HYDROFORSOWANA $\lambda = 0,038$ Włnk. KUSTKA ŚWIEŻEJ gr. 2cm ORAZ OKŁADZINA KAMIEŃNA NA KOTŁACH I WSPORNACACH STALOWYCH gr. 12cm OD ŚRODKA TYNK OZDOBNY INTUJACY GROTĘ SOLNĄ (POM. KOMORY INHALACYJNEJ)
- 4. ŚCIANY ZEWNĘTRZNE ZELBETOWE gr. 24 cm NA POZIOMIE PARTERU I PIĘTRA, OCIEPLONE MATERIAŁEM TERMIZOLACYJNYM - WELNA SKALNA gr. 17 cm HYDROFORSOWANA $\lambda = 0,038$ Włnk.
- 5. ŚCIANY ZEWNĘTRZNE Z BŁOCZKÓW BETONOWYCH gr. 18cm, ORAZ OKŁADZINA KAMIEŃNA gr. 10cm
- 6. ŚCIANY WEWNĘTRZNE ZELBETOWE gr. 24cm
- 7. ŚCIANY WEWNĘTRZNE ZELBETOWE gr. 24cm - TYNK OZDOBNY INTUJACY GROTĘ SOLNĄ (POM. KOMORY INHALACYJNEJ)
- 8. ŚCIANY WEWNĘTRZNE Z BŁOCZKÓW BŁKATOWYCH gr. 8cm
- 9. ŚCIANY WEWNĘTRZNE Z BŁOCZKÓW BŁKATOWYCH gr. 12cm

UWAGA

- ZD - DROGOWE KORYTO ODWODNIENIOWE - ZAKOŃCZONE RZYGACIEM $\varnothing 100$ mm - WYCHODZĄCE 15cm POZA BRZY MURKA OPROWADZENIE SIŁPIKI BLOKUJĄCE - KOTWIONE DO MURKA OPROWADZENIE STAL NIERDZEWNA-ROZSTAW $\varnothing 100$ mm, WYSOKOŚĆ 120cm
- SB - RURA ŚWIEŻEJA $\varnothing 100$ mm lub $\varnothing 125$ mm
- RS - GŁÓWNY WYŁĄCZNIK PRĄDU - wg PROJEKTU ELEKTRYCZNEGO
- GWP - ROZCIEŻNIENIE ELEKTRYCZNA - wg PROJEKTU ELEKTRYCZNEGO
- RS - OPRAWA ŚWIETLENIA DEKORACYJNA - ŚLUFK LED - wg PROJEKTU ELEKTRYCZNEGO
- L2 - NAWIETLENE LED DEKORACYJNE, OPORNE NA KODYPLAN SOLARNE - wg PROJEKTU ELEKTRYCZNEGO
- DN25 - WEWNĘTRZNE HYDRANTY POŻAROWE
- SWN - CENTRALA SWN - wg PROJEKTU TELETECHNICZNEGO
- PD - PUNKT DYSTYBUCYJNY - SZAF 600x600 - wg PROJEKTU TELETECHNICZNEGO
- CSP - CENTRALA SYGNALIZACJI POŻAROWEJ - wg PROJEKTU TELETECHNICZNEGO
- KRATKI KOMPENSACYJNE - wg PROJEKTU INSTALACYJNEGO
- NAWIEWNIK - wg PROJEKTU INSTALACYJNEGO
- WYWIEWNIK - wg PROJEKTU INSTALACYJNEGO
- ZL - ZEWNĘTRZNA ZAŁĄCZKA LAMELOWA ZE STAL NIERDZEWNEJ O GABARYCIE DOSTOSOWANYM DO WIELKOŚCI OTWORU ŚCIEGNEGO, ZAŁĄCZA DO STROKU POMIESZCZENIA W CAŁOŚCI LUB W CZĘŚCI ZAŚLĘPIONA ORAZ ZAPODZIENIA TERMICZNE - ZAŁĄCZA DO POTRZEBA WYMAKACH I Z INSTALACJI FALMACHY FALMACHY WYWIENIA BAZ WYWIENIA WYMAKACHY DOSTĘPU DO POWIETRZA ZEWNĘTRZNEGO, KOLOR ZGODNY Z KOLEM RAL DRZWI I OKEN ZEWNĘTRZNYCH
- PS - PORĘCZ SCHODOWA - STALOWA LAKIEROWANA - GÓRNY POZIOM POCHWYTU BARIERKI NA WYSOKOŚCI 110cm POWYŻEJ BIEGU SCHODOWEGO ORAZ POZIOMY
- BS - BARIERKA SCHODOWA - STALOWA LAKIEROWANA - GÓRNY POZIOM POCHWYTU BARIERKI NA WYSOKOŚCI 110cm POWYŻEJ POZIOMU PODŁOGI LUB SPOCZNIKA - WYSOKOŚĆ ŁĄCZNA W STOLBUNKU DO WYŻSZEGO POZIOMU, WYPEŁNIENIE BALUSTRADY ZE STALOWYCH PRĘTÓW POKONYWYCH, PRZEWIĄZ POMEZY ELEMENTAMI WYPEŁNIENIA MASYWNE 12cm
- BT - BARIERKI PRZY POMOSTACH TECHNICZNYCH WYKONANE Z DRZEWA MOKROZWIĘKOWEGO - BALUSTRA DA NA WYSOKOŚCI 110cm (LICZĄC OD POZIOMU POMOSTU DO WIERZCHU PRZECYŻY BALUSTRADY), WYPEŁNIENIE BALUSTRADY Z TRZECH PORZĘCZNYCH DESK O WYSOKOŚCI 18cm I GRUBOŚCI 32mm, DOLNY POZIOM MANUSZEJ DESKI ZAŁĄCZONY Z POZIOMEM POMOSTU I STANOWI JEDNOCZESNIE KOSWIEŻNĄ, GÓRNY POZIOM GÓRNY DESKI NA WYSOKOŚCI 110cm OD POZIOMU POMOSTU, TRZECIA DESKA, PO ŚRODKU ODLEGIŁOŚĆ POMEZY GÓRNY I DOLNA, SCHEMAT BALUSTRADY WIDOCZNY NA RYSUNKACH PRZECIWOZOWYCH
- BK - BARIERKI PRZY KŁADKACH TERENOWYCH - ŚLUPKI STALOWE LAKIEROWANE W KOLORZE SZARYM GRATYTOWYM, ZGODNYM Z RAL 7042, WYPEŁNIENIE UNEMOŻLIWIAJĄCE WSPINANIE SIĘ - NA BAZIE SIATKI STALOWEJ I O OZKACH NIE WIEKSZYCH NIŻ 10mm LUB CIECIEŃ POKONYWYCH Z PRZEWIĄZ O SZEROKOŚCI NIE WIEKSZEJ NIŻ 8cm I CIEGNA Z ODPOWIEDNĄ NAGIEM UNEMOŻLIWIAJĄCYM ICH PODKIERZENIE DO SZEROKOŚCI WIEKSZEJ NIŻ 10cm, POCHWYT BALUSTRADY "WYCOPIANY" O 10cm W KIERUNKU OSI DROGI, W STOLBUNKU DO WEWNĘTRZNEJ LUNY WYPEŁNIENIA BALUSTRADY, PODWYŻSZONA WYTRZYMAŁOŚĆ BALUSTRADY - ODCIĄŻENIE NIE MNIEJSZE NIŻ 1500 Nm
- BK-D - BARIERKI PRZY DROGACH - ŚLUPKI STALOWE LAKIEROWANE W KOLORZE SZARYM GRATYTOWYM, ZGODNYM Z RAL 7042, WYPEŁNIENIE UNEMOŻLIWIAJĄCE WSPINANIE SIĘ - NA BAZIE SIATKI STALOWEJ I O OZKACH NIE WIEKSZYCH NIŻ 10mm LUB CIECIEŃ POKONYWYCH Z PRZEWIĄZ O SZEROKOŚCI NIE WIEKSZEJ NIŻ 8cm I CIEGNA Z ODPOWIEDNĄ NAGIEM UNEMOŻLIWIAJĄCYM ICH PODKIERZENIE DO SZEROKOŚCI WIEKSZEJ NIŻ 10cm, POCHWYT BALUSTRADY "WYCOPIANY" O 10cm W KIERUNKU OSI DROGI, W STOLBUNKU DO WEWNĘTRZNEJ LUNY WYPEŁNIENIA BALUSTRADY, PODWYŻSZONA WYTRZYMAŁOŚĆ BALUSTRADY - ODCIĄŻENIE NIE MNIEJSZE NIŻ 1500 Nm
- GP4 - GABARYT PRZECIWOZOWY - GP 4 ABC
- ABC - IZOLACJA TERMICZNA - WELNA SKALNA gr. 2 cm HYDROFORSOWANA $\lambda = 0,038$ Włnk.
- IT-2 - IZOLACJA TERMICZNA - WELNA SKALNA gr. 10 cm HYDROFORSOWANA $\lambda = 0,038$ Włnk.
- IT-10 - IZOLACJA TERMICZNA - WELNA SKALNA gr. 10 cm HYDROFORSOWANA $\lambda = 0,038$ Włnk.
- IT-12 - IZOLACJA TERMICZNA - WELNA SKALNA gr. 12 cm HYDROFORSOWANA $\lambda = 0,038$ Włnk.
- IT-26 - IZOLACJA TERMICZNA - WELNA SKALNA gr. 26 cm HYDROFORSOWANA $\lambda = 0,038$ Włnk.
- LPW - USZCZELNIENIE PRZECIWOODNIE DYLATAJI - TASMY DO PRZEWIĄZ DYLATACYJNYCH ZABEZPIECZAJĄCE PRZED WODĄ POD CIŚNIENIEM, TASMY ZŁOKALIZOWANE NA ŚCIANACH PRZY PRZEWIĄZ DYLATACYJNYCH TAKŻE NA STROPACH PRZY PRZEWIĄZ DYLATACYJNYCH (W OPIŚU I OZNAZENIACH W PROJEKCI KONSTRUKCYJNYM)
- WSZELKIE PRZEBIEGA INSTALACYJNE PRZYZ STROP POMEZY POZIOMEM I A PARTEREM - WENTYLACYJNE, WODNO-KANALIZACYJNE, ELEKTRYCZNE ZAPINIECZONY W PRZEWIĄZ INSTALACYJNE LUB KŁAPY, ODCIĄŻENIE O ODPORNOŚCI E880, DLA KŁAP ODCIĄŻENIACH, WENTYLACJA KLIMATYZACJA I ORAZ E880 W PRZYPADKU PRZEPŁYWÓW INSTALACYJNYCH
- WSZELKIE SZCZELINY DYLATACYJNE WYPEŁNIŁE IZOLACJA TERMICZNA DOSTOSOWANA DO ICH SZEROKOŚCI - WELNA SKALNA HYDROFORSOWANA $\lambda = 0,038$ Włnk. O GRUBOŚCI 2cm, 10cm LUB 12cm WG RYSUNKÓW ARCHITEKTURY KONSTRUKCYJNEJ

WSZELKIE IZOLACJE TERMICZNE DLA ŚCIAN I STROPÓW O WSP. λ nie większym niż 0,038 Włnk

PRO Studio

Biuo Projektowe Sp. z o.o.

UŁ. WOJŚKOWA 6, LOK. DR.
60-792 POZNAŃ
TEL.: 61 662 87 35, 504 227 198

TYTUŁ RYSUNKU

RZUT PIĘTRA

PROJEKTOWANIE: GRUDZIEŃ 2020
ARCHITEKTURA

PROJEKT TECHNICZNY

SKALA: 1:100
M. PRZEBIEGA: A / PW/01.3

TYTUŁ PROJEKTU

BUDOWA TEŻNI SOLANKOWEJ
WRAZ Z PLALNIA WODY
NA DZIAŁCE NR EWID. 2146/41,
OBRĘB 1 UNIEJÓW, GM. UNIEJÓW

PROJEKTOWANIE: GRUDZIEŃ 2020

GM. UNIEJÓW
UL. BŁOGOSŁAWIONEGO BOGUMILA 13
99-210 UNIEJÓW

ARCHITEKTURA: arch. WOJCIECH KUJAWSKI
upr. WP-0404004/8/18/2008
arch. MAREK LIPOWICZ
arch. WŁÓDZISŁAW BEATA RAMLAU-WILKIEWICZ

PROJEKTOWANIE: arch. JACEK STRÓŻEWSKI
upr. 1885/GW

PROJEKTOWANIE: GRUDZIEŃ 2020
ARCHITEKTURA

PROJEKT TECHNICZNY

SKALA: 1:100
M. PRZEBIEGA: A / PW/01.3