




PRZEKRÓJ
skala 1:50

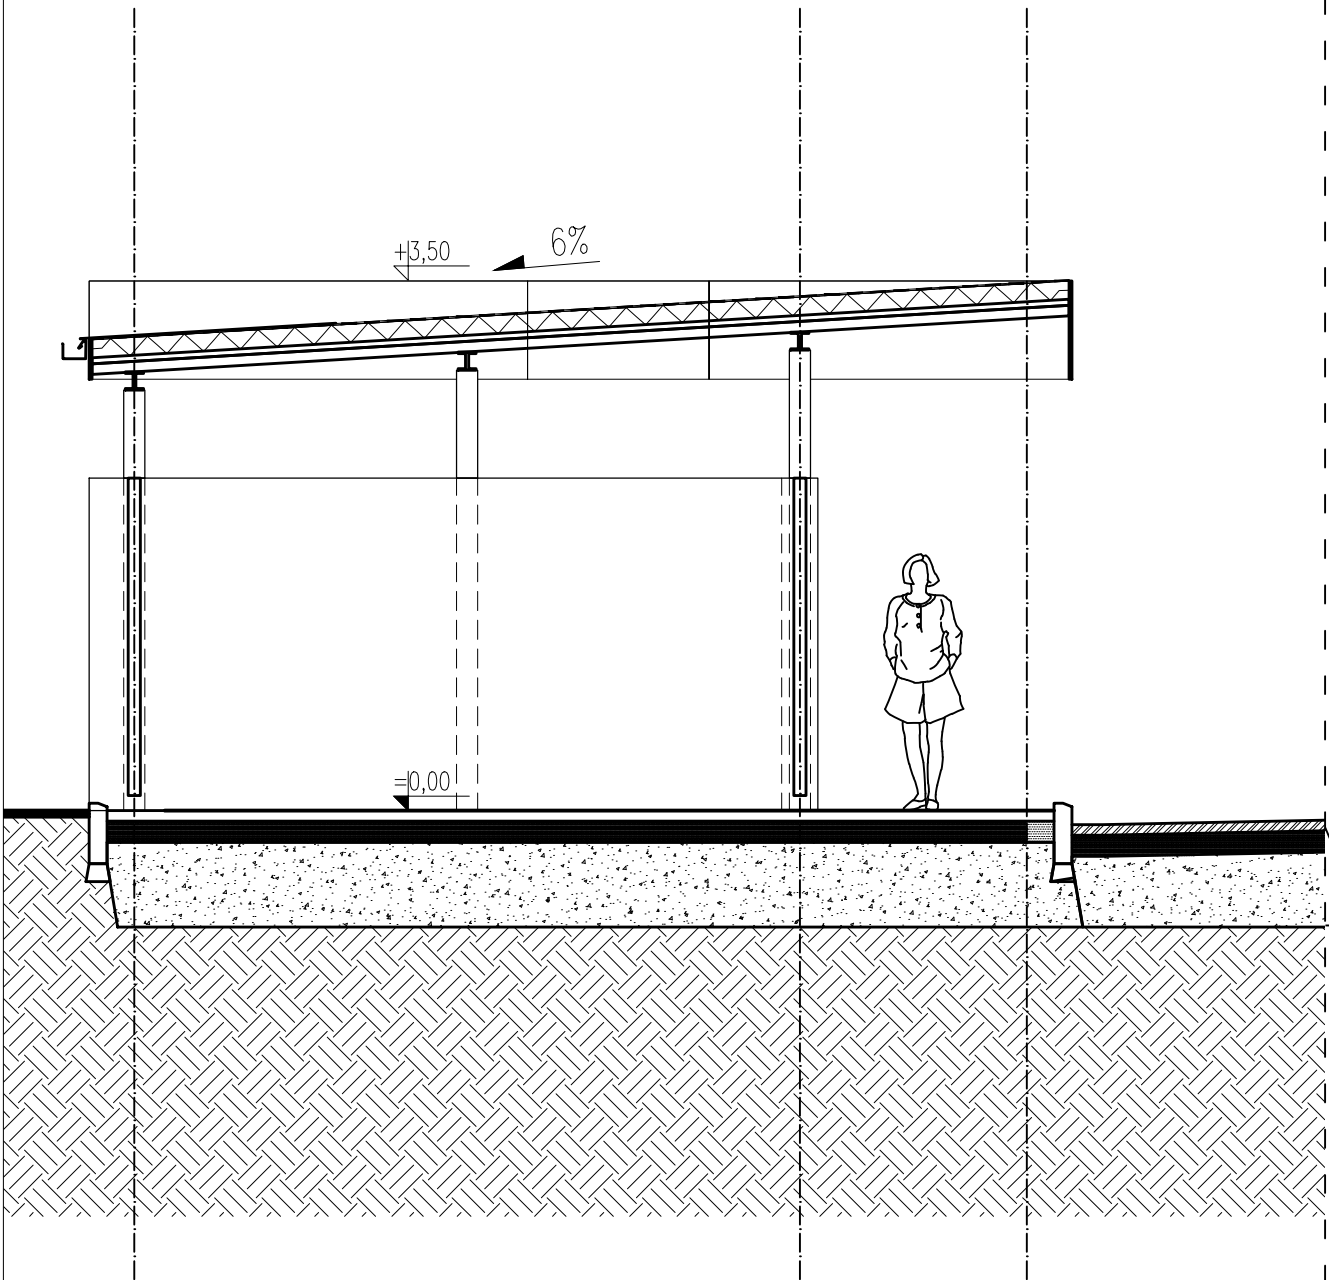

RZUT
skala 1:50

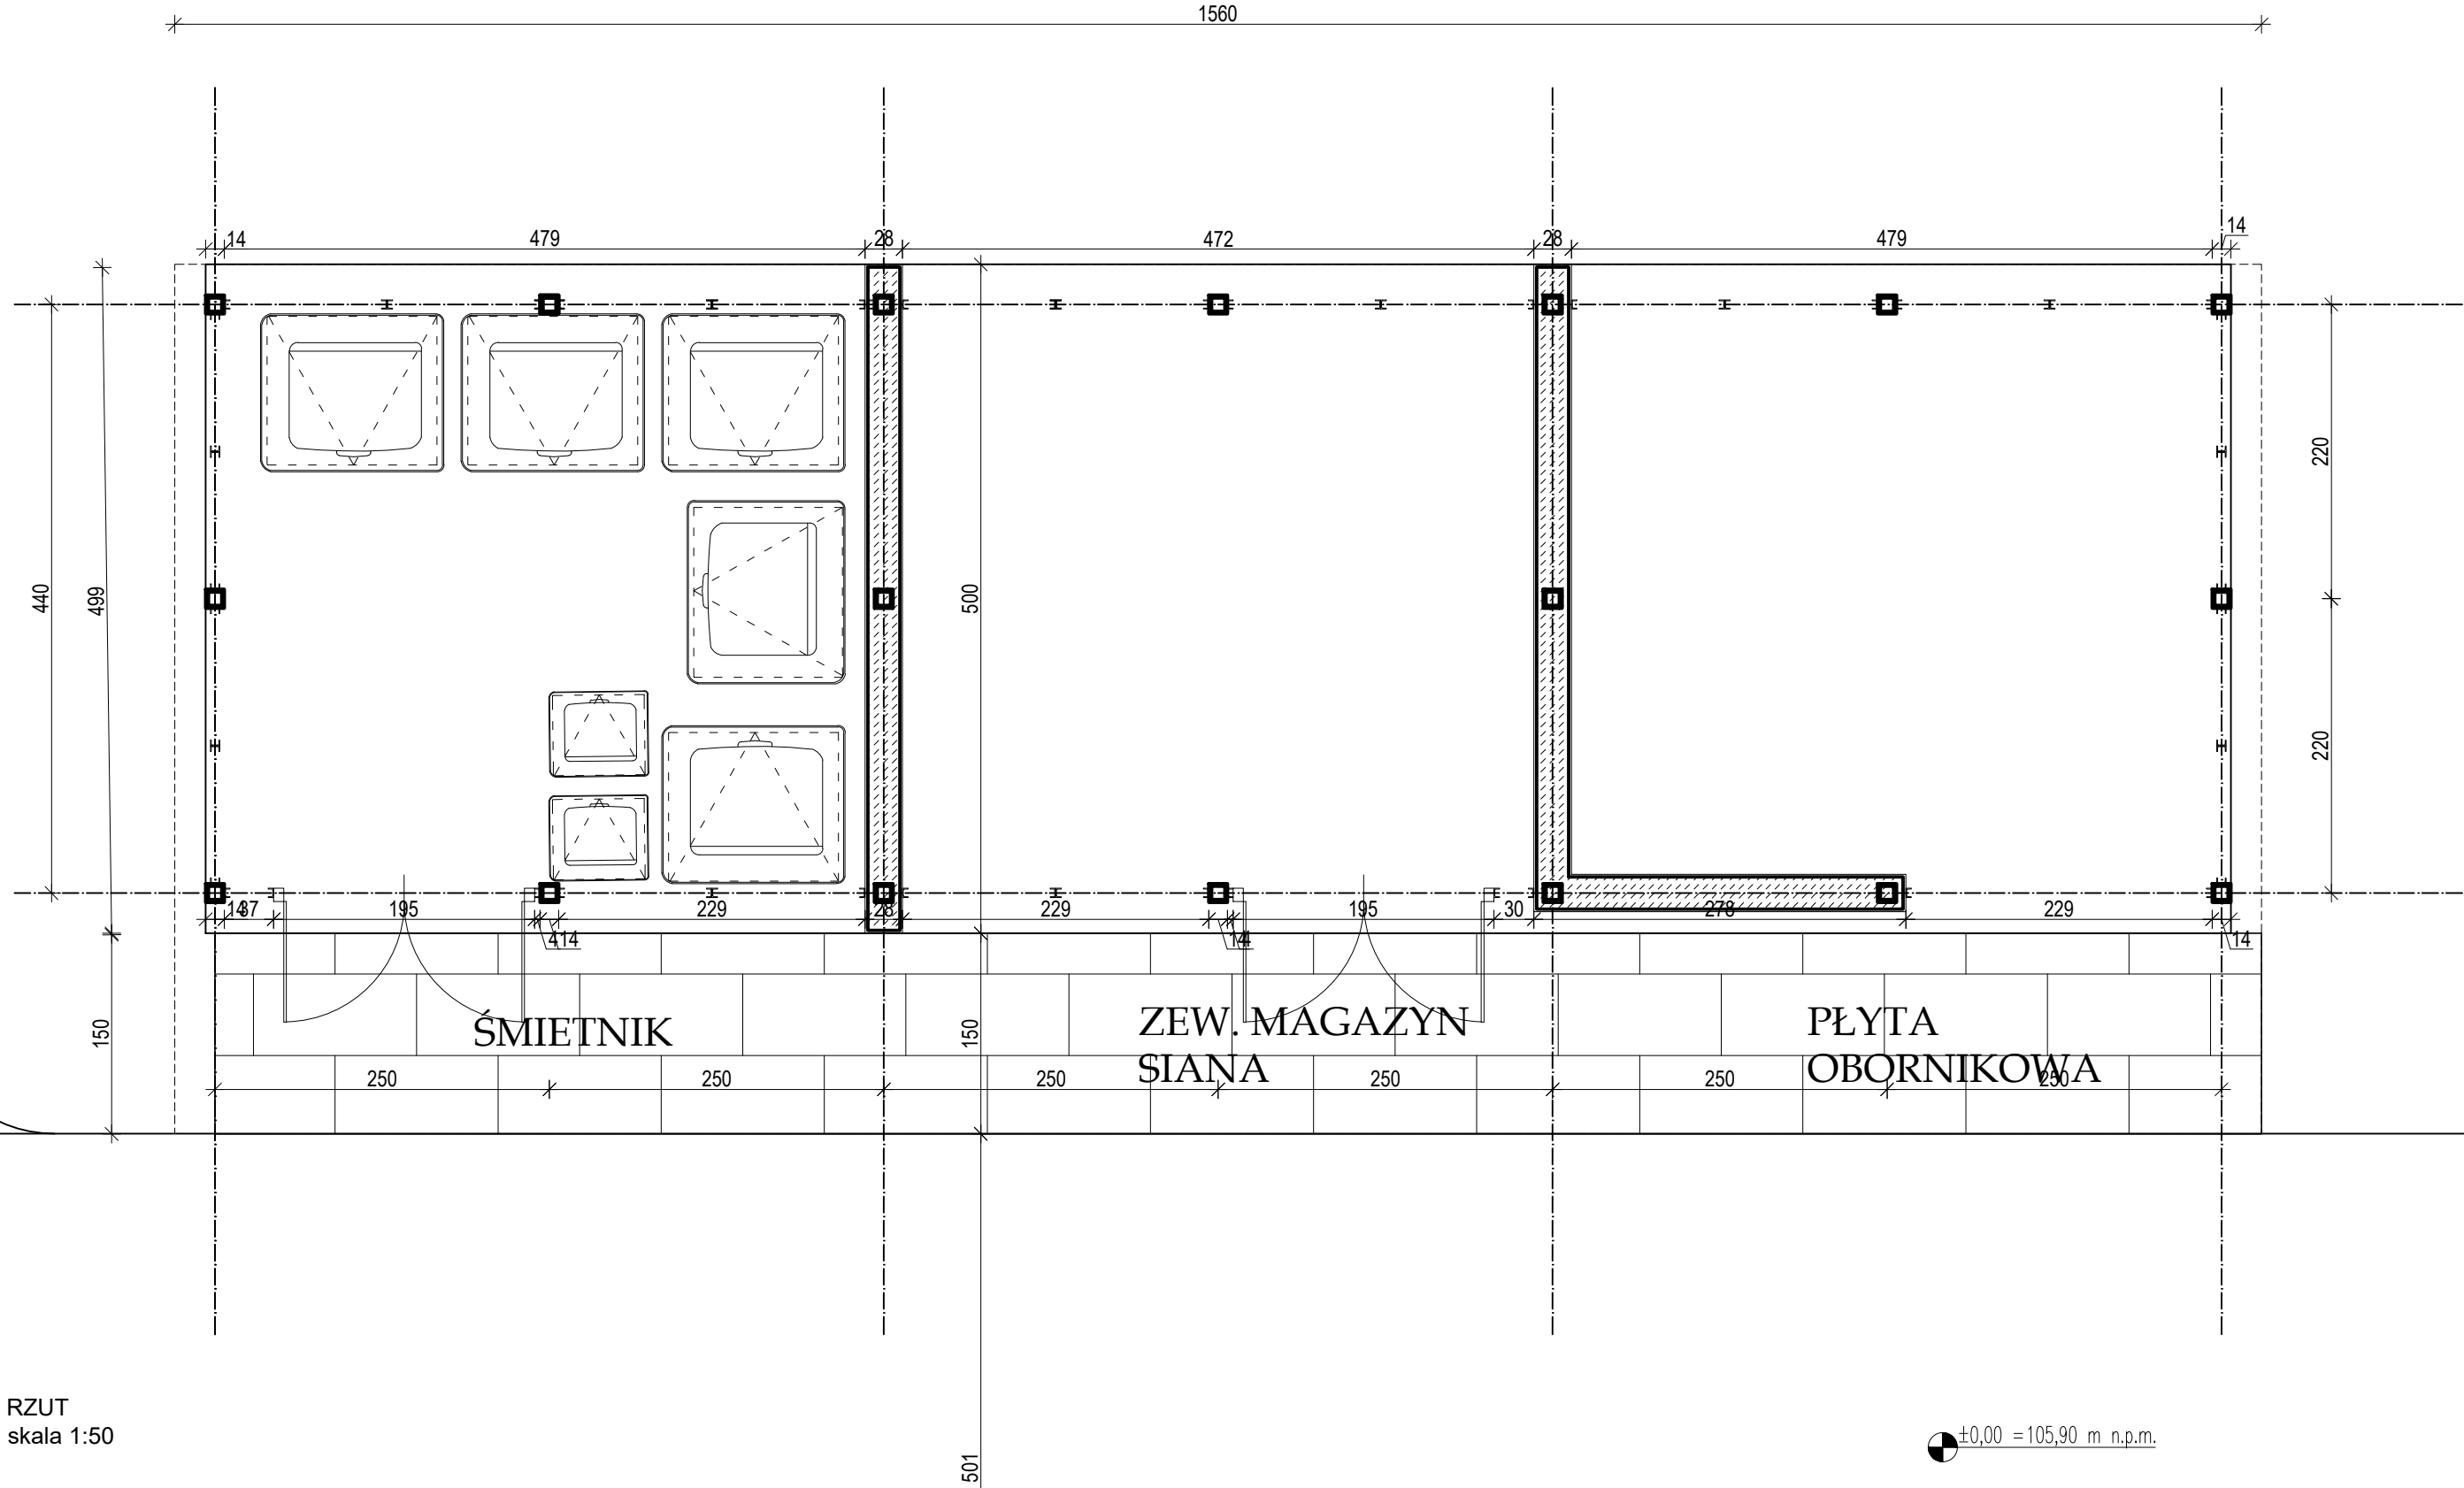

±0,00 = 105,90 m n.p.m.

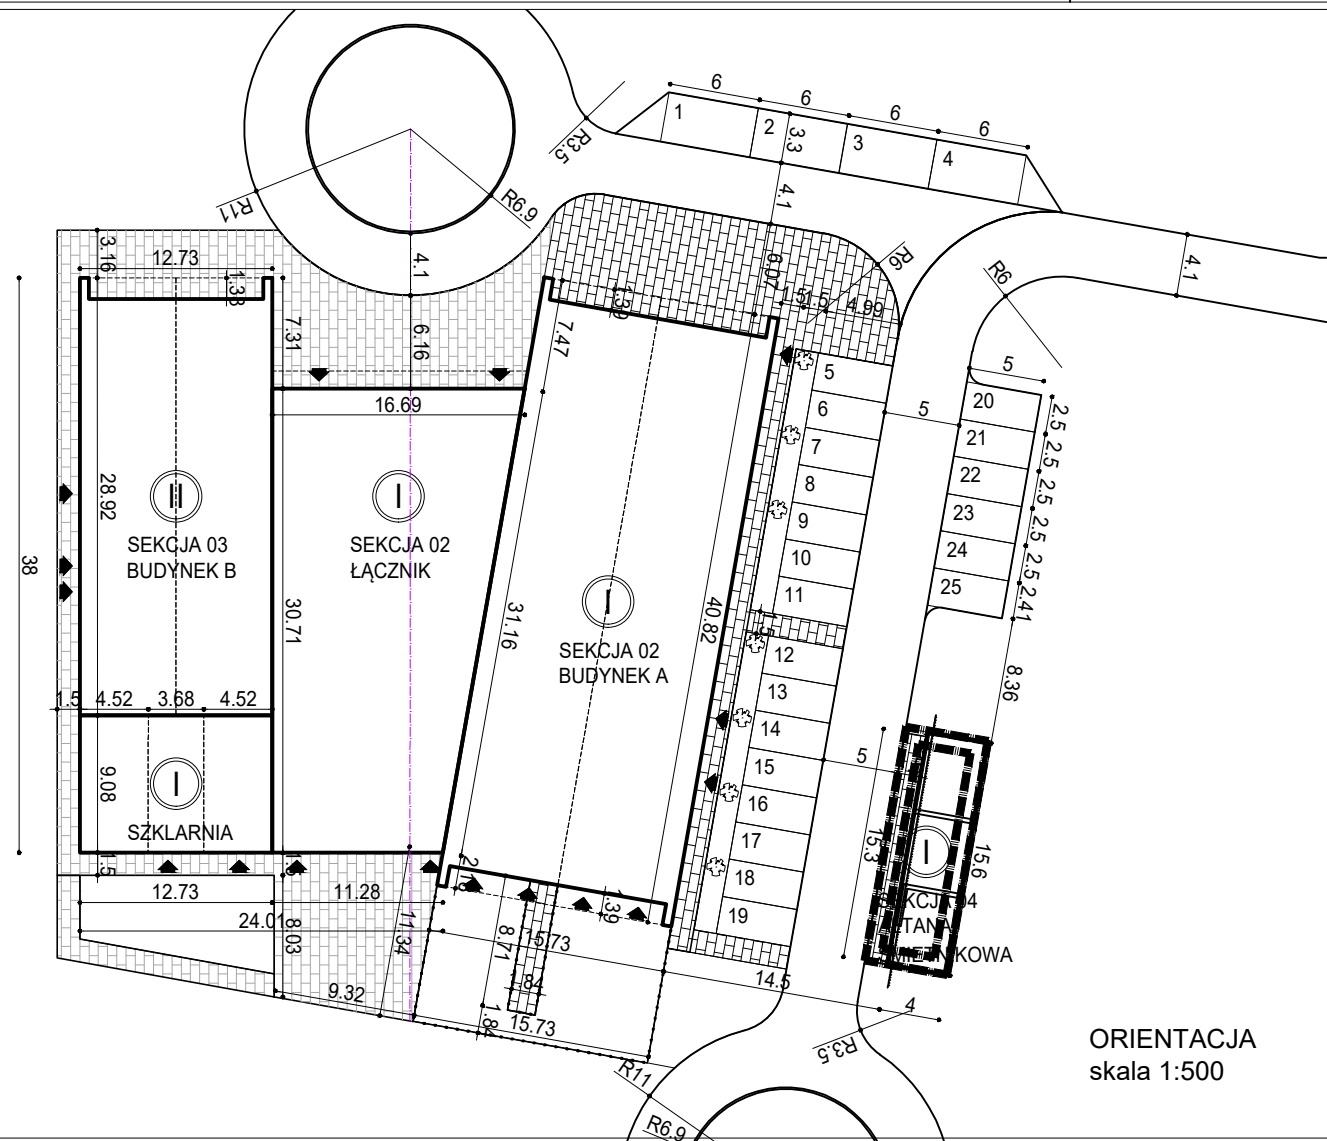

ORIENTACJA
skala 1:500

LEGENDA :

	ŻELBET
	ŚCIANA BŁOCZKI SILIKAT
	ŚCIANA BŁOCZKI BETON KOMÓRKOWY
	IZOLACJA STYROPIAN
	IZOLACJA WEŁNA MINERALNA
	RZĘDNA KONSTRUKCYJNA (RZUT)
	RZĘDNA WYKOŃCZENIOWA (RZUT)
	OZNACZENIE ŚCIANY ZEWNĘTRZNEJ
	POZIOM TERENU PROJEKTOWANEGO
	PRZEBICIA W STROPIE, SZACHY, DÓŁ
	PRZEBICIA W STROPIE, SZACHY, GÓRA

SZ01 ŚCIANA ZEWNĘTRZNA BUDYNEK A WŁÓKNOCEMENT
0,80 PŁYTA ELEWACYJNA Z WŁÓKNOCEMENTU, niepalna, A2-s1
3,00 PUSTKA MONTAZOWA
15,00 PANELE Z WEŁNY SKALNEJ (ELEWACJA WENTYLOWANA)
15,00 BŁOCZKI SILIKATOWE WAPIENNO-PIASKOWE, 25 N/mm2
1,0 TYNK MASZYNOWY GIPSOWY
SZ02 ŚCIANA ZEWNĘTRZNA BUDYNEK B WŁÓKNOCEMENT
0,80 PŁYTA ELEWACYJNA Z WŁÓKNOCEMENTU, niepalna, A2-s1
3,00 PUSTKA MONTAZOWA
15,00 PANELE Z WEŁNY SKALNEJ (ELEWACJA WENTYLOWANA)
24,00 BŁOCZKI SILIKATOWE WAPIENNO-PIASKOWE, 25 N/mm2
12,00 PANELE Z WEŁNY SKALNEJ (ELEWACJA WENTYLOWANA)
3,00 PUSTKA MONTAZOWA
0,80 DESKA ELEWACYJNA ALUMINIOWA, IMITACJA DREWNA

SZ04 ŚCIANA ZEWNĘTRZNA TYNKOWANA GRAFIT (BUDYNEK A)
3,00 ŻALUZJE PIONOWE ALUMINIUM, IMITACJA DREWNA
2,00 TYNK MINERALNY ZATARTY NA GŁADKO, RAL 7021
14,00 STYROPIAN EPS 100
15,00 BŁOCZKI SILIKATOWE WAPIENNO-PIASKOWE, 25 N/mm2
1,00 TYNK MASZYNOWY GIPSOWY
SZ05 ŚCIANA ZEWNĘTRZNA TYNKOWANA GRAFIT (BUDYNEK B)
3,00 ŻALUZJE PIONOWE ALUMINIUM, IMITACJA DREWNA
2,00 TYNK MINERALNY ZATARTY NA GŁADKO, RAL 7021
14,00 STYROPIAN EPS 100
24,00 BŁOCZKI SILIKATOWE WAPIENNO-PIASKOWE, 25 N/mm2
1,00 TYNK MASZYNOWY GIPSOWY
SZ06 ŚCIANA ZEWNĘTRZNA TYNKOWANA POPIEL (BUDYNEK A)
2,00 TYNK MINERALNY ZATARTY NA GŁADKO, (RAL = PŁYTA ELEWACYJNA)
17,00 STYROPIAN EPS 70
15,00 BŁOCZKI SILIKATOWE WAPIENNO-PIASKOWE, 25 N/mm2
1,00 TYNK MASZYNOWY GIPSOWY
SW01 ŚCIANA WEWNĘTRZNA NOŚNA
1,00 TYNK MASZYNOWY GIPSOWY
24,00 BŁOCZKI SILIKATOWE WAPIENNO-PIASKOWE, 25 N/mm2
1,00 TYNK MASZYNOWY GIPSOWY
SW02 ŚCIANA WEWNĘTRZNA DZIAŁOWA
1,0 TYNK MASZYNOWY GIPSOWY
11,50 BŁOCZKI Z BETONU KOMÓRKOWEGO, wys 399 mm
1,0 TYNK MASZYNOWY GIPSOWY
SW03 ŚCIANA WEWNĘTRZNA ŻELBET (KLATKA SCHODOWA)
1,0 TYNK MASZYNOWY GIPSOWY
15,00 ŻELBET
1,0 TYNK MASZYNOWY GIPSOWY
SW04 ŚCIANA WEWNĘTRZNA ŻELBET (KLATKA SCHODOWA)
1,0 TYNK MASZYNOWY GIPSOWY
24,00 ŻELBET
1,0 TYNK MASZYNOWY GIPSOWY
SW06 ŚCIANA WEWNĘTRZNA (BUDYNEK A - WYSOKOŚĆ DO DACHU)
1,00 TYNK MASZYNOWY GIPSOWY
15,00 BŁOCZKI SILIKATOWE WAPIENNO-PIASKOWE, 25 N/mm2
1,00 TYNK MASZYNOWY GIPSOWY
SW07 ŚCIANA WEWNĘTRZNA (MIĘDZY ŁĄCZNIKIEM I BUDYNKIEM B)
1,00 TYNK MASZYNOWY GIPSOWY
24,00 BŁOCZKI SILIKATOWE WAPIENNO-PIASKOWE, 25 N/mm2
10,00 STYROPIAN FASADOWY EPS 70
15,00 BŁOCZKI SILIKATOWE WAPIENNO-PIASKOWE, 15 N/mm2
40,00 PUSTKA TECHNICZNA
5,00 PROFIL UJ50 + WEŁNA MINERALNA
1,25 PŁYTA GK
SW08 ŚCIANA WEWNĘTRZNA (MIĘDZY ŁĄCZNIKIEM I BUDYNKIEM A)
1,25 PŁYTA GK
5,00 PROFIL UJ50 + WEŁNA MINERALNA
12,00 PUSTKA TECHNICZNA
15,00 BŁOCZKI SILIKATOWE WAPIENNO-PIASKOWE, 15 N/mm2
10,00 STYROPIAN FASADOWY EPS 70
15,00 BŁOCZKI SILIKATOWE WAPIENNO-PIASKOWE, 15 N/mm2
1,00 TYNK MASZYNOWY GIPSOWY

LEGENDA: sposób oznaczania rysunków

FP : Br : xx / xx	nr rysunku
	dział lub nr sekcji
	kondygnacja
	kod branży
	faza projektu

Inwestor: **Gmina Uniejów**
ul. Błogostawionego Bogumiła 13
99-218 Uniejów, NIP 8281356737

INTERIOR HOUSE Maciej Pertkiewicz
ul. Braci Wągów 1/25, 02-791 Warszawa
tel.: 501-121-267, e-mail: pracownia@interiorhouse.pl

Inwestycja: **PARK TEMATYCZNY O FUNKCJI TURYSTYCZNO POZNAWCZEJ**

Adres: **ul. Arcybiskupa Jakuba Świnki 1, 99-210 Uniejów**
Dz. ew. nr.: 1-2146/16, 0001 Obręb 1, Jed. ew. 101104_4 Uniejów-miasto

Przedmiot: **RZUT PARTERU_SEKCJA 04**

Specjalność: **Architektoniczna** Faza: **PROJEKT BUDOWLANY**

Projektował: **arch. Jakub Raczek** MA/116/17 MA-2996

Zespół: **mgr inż. Magdalena Woźniczka**
mgr inż. arch. Magdalena Iwaicka
mgr inż. arch. Maciej Pertkiewicz

Sprawił: **arch. A.M. Łowińska Fedorowska** Wa-923/93 MA-0480

Data: **11/2018** Skala: **1:50** Numer rysunku: **PB:A:0:04/06** Rewizja: **--**

ROZPOWSZECZANIE NINIEJSZEGO OPRACOWANIA, JAK TEŻ JEGO FRAGMENTÓW, W TYM KONSEPCJI, WYKONANYCH RYSUNKÓW, A PONAŚTO UMIESZCZANIE W SYSTEMACH DANYCH - ZA WYJĄTKIEM WŁASNYCH ORGANÓW ADMINISTRACJI PRZESYŁANIE W JAKIEJKOLWIEK FORMIE, W TYM ELEKTRONICZNEJ, MECHANICZNEJ, FOTOKOPII, REPRODUKCJI, PRZEDRUKU ORAZ DOKONYWANIE ZMIAN BEZ ZGODY AUTORA JEST ZABRONIONE I PODLEGA ODPOWIEDZIALNOŚCI KARNEJ Z MOCY ART. 116, 117, 118 USTAWY Z DNIA 14 LUTEGO 1994 R. O PRAWIE AUTORSKIM I PRAWACH POKREWNYCH. (DZ.U. NR 24 POZ. 83 Z 1994 R.)