



MIESZKANIA 2-POKOJOWE: 27 x 8 = 216
MIESZKANIA 3-POKOJOWE: 8 x 8 = 64

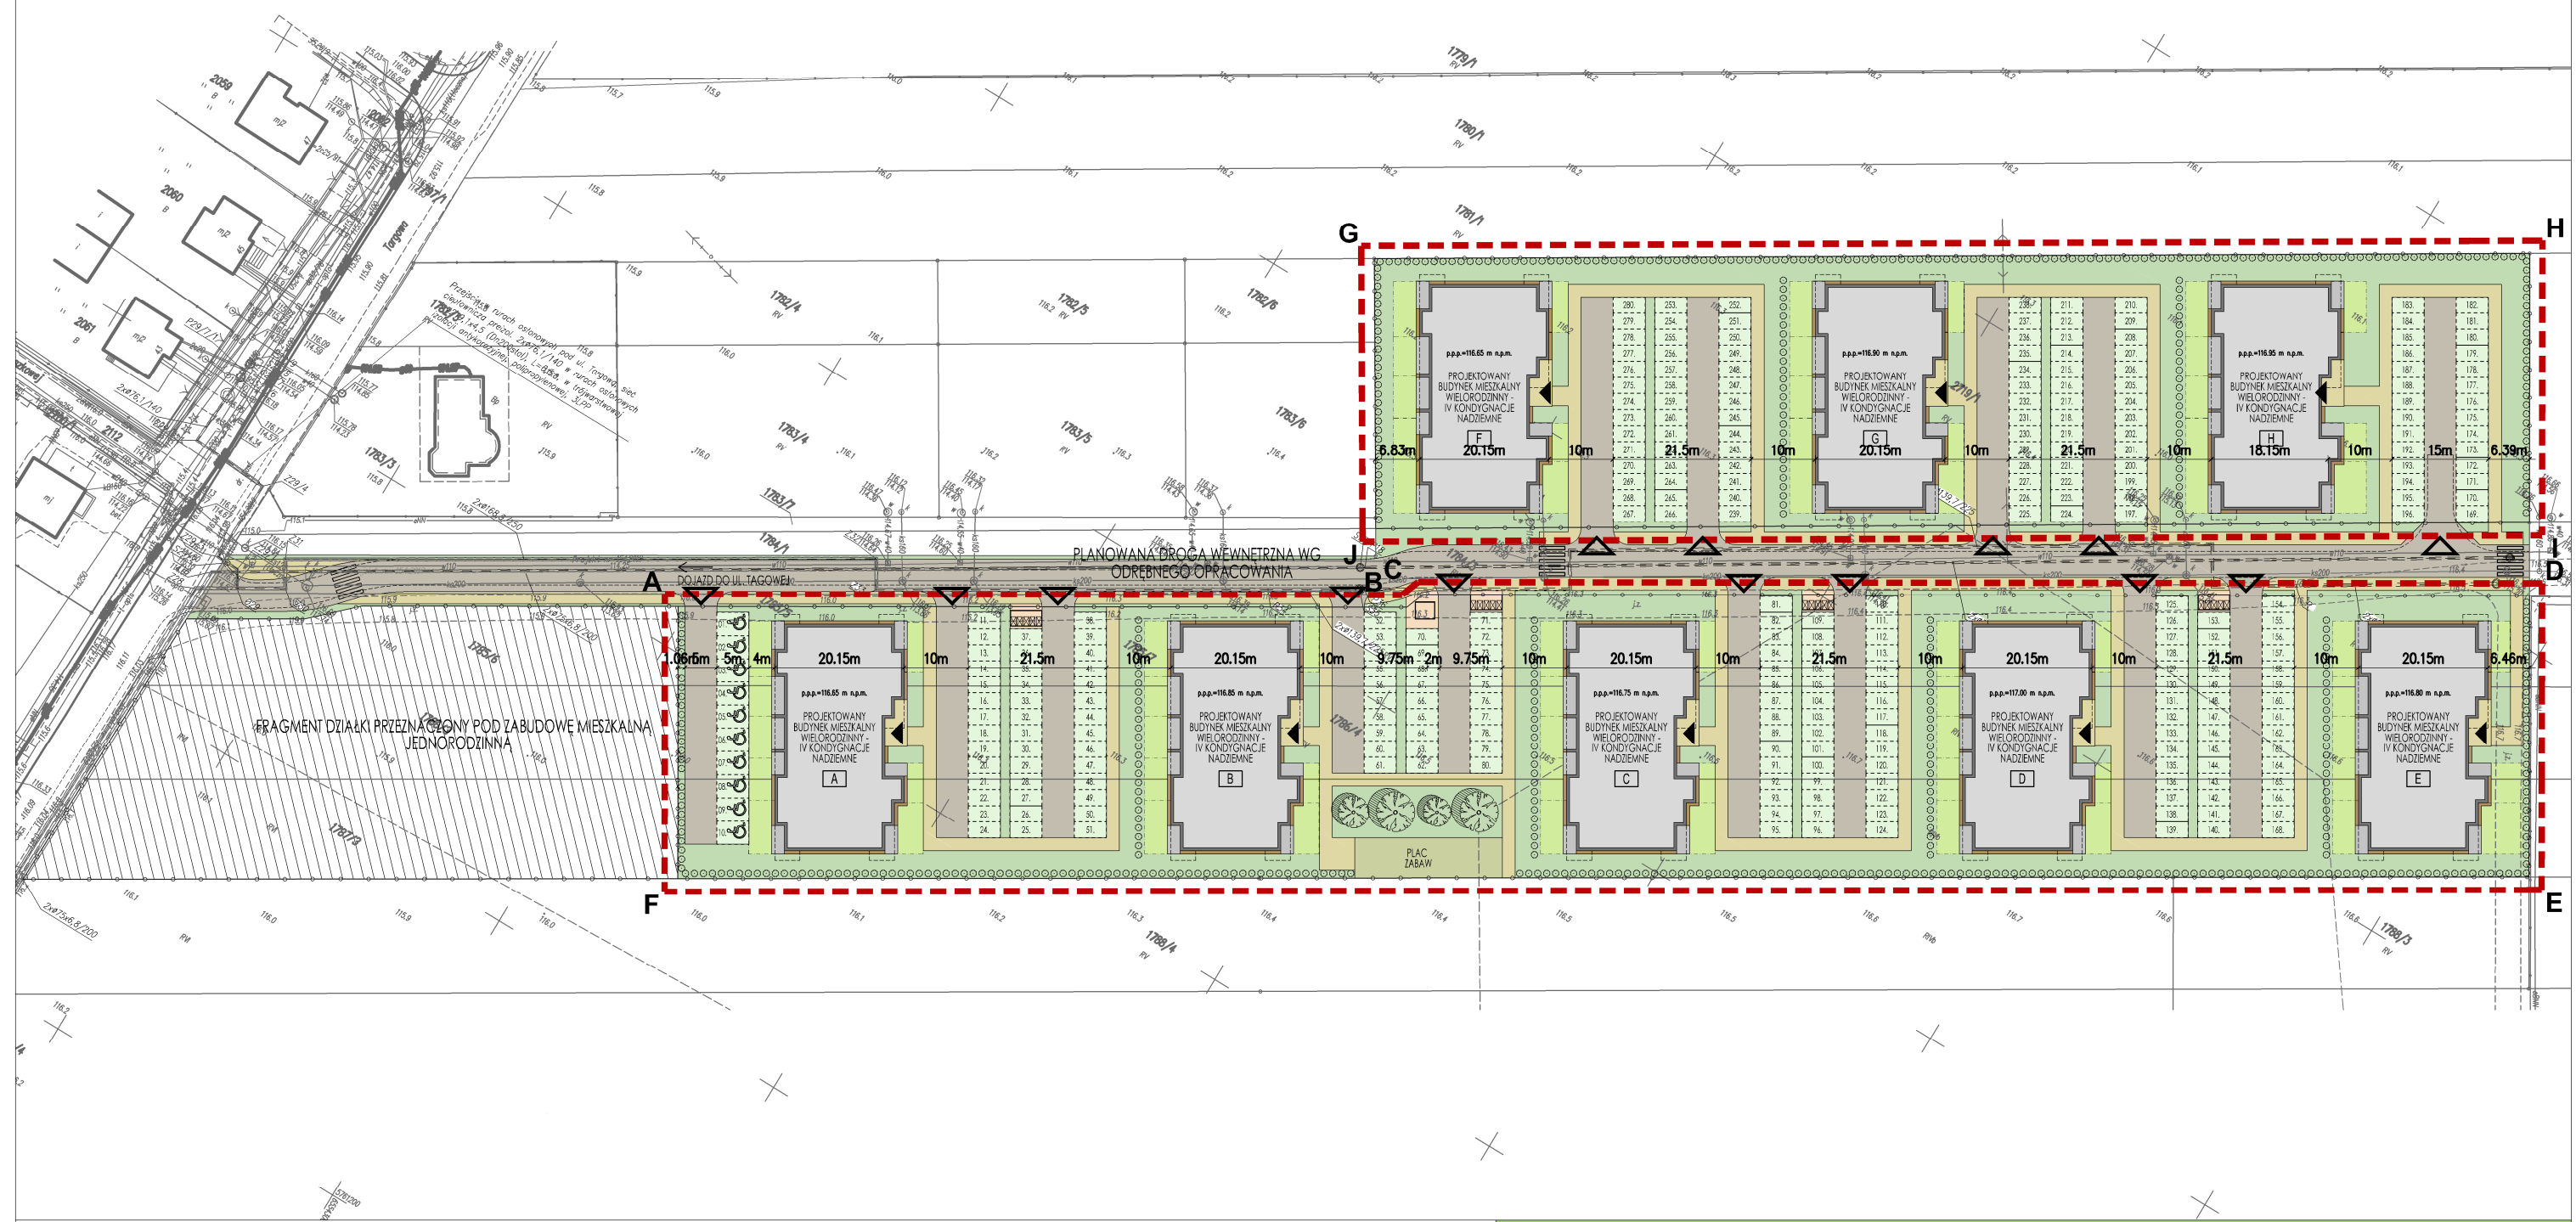

	OBRYS BUDYNKÓW PROJEKTOWANYCH		WJAZD NA TEREN INESTYCJI		POWIERZCHNIA TARASÓW		POWIERZCHNIA ZIELONA
	OPASKA Z OTOCZAKÓW WOKÓŁ BUDYNKÓW		WEJŚCIE DO BUDYNKU		POWIERZCHNIA PLACU ZABAW		POWIERZCHNIA ZIELONA OGRÓDKÓW
	NUMER BUDYNKU		LINIA NISKIEGO OGRODZENIA		POWIERZCHNIA CHODNIKÓW		POWIERZCHNIA UTWARDZONA DRÓG
	GRANICE DZIAŁEK		PROJEKTOWANA ZIELEŃ		POWIERZCHNIA UTWARDZONA MIEJSC DO GROMADZENIA ODPADÓW STAŁYCH		POWIERZCHNIA MIEJSC POSTOJOWYCH

Niniejsze opracowanie jest projektem autorstwa biura 4DESIGN Architekti i Inżynierowie. Rozwiązania koncepcyjne i techniczne zawarte w niniejszym opracowaniu, zgodnie z ustawą o prawie autorskim i prawach pokrewnych z dnia 04.02.1994 (Dziennik Ustaw nr 24 poz. 83 z dnia 23.02.1994 z późniejszymi zmianami), chronione są prawem autorskim. Powielanie i zmiana oraz wykorzystywanie tego projektu do celów handlowych i dalszej odsprzedaży, reprodukcji, kopiowania w całości lub częściowo oraz wprowadzania zmian ponad wymienione w projekcie, bez pisemnej zgody autora i właściciela jest naruszeniem tych praw.

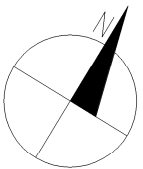

PROJEKT ZESPOŁU BUDYNKÓW MIESZKALNYCH
WIELORODZINNYCH W UNIEJOWIE

PROJEKT ZAGOSPODAROWANIA TERENU
SKALA 1:1000

4 DESIGN ARCHITEKCI I INŻYNIEROWIE Sp. z o.o. sp. k.
93-521 Łódź ul. Granitowa 13/15

MAJ 2020