


Zestawienie powierzchni dla obszaru ABCDEF dz. ew. nr: 1785/7, 1786/4, 1787/4		
	Powierzchnia [m2]	Procent [%]
Powierzchnia zabudowy	3105,25	24,96%
Powierzchnia utwardzona	1564,17	12,57%
Powierzchnia miejsc parkingowych	2155,00	17,32%
Powierzchnia chodników i placów utwardzonych	1138,51	9,15%
Powierzchnia zielona (biologicznie czynna 100%)	3815,57	30,67%
Powierzchnia placu zabaw	143,02	1,15%
Powierzchnia tarasów	353,60	2,84%
Powierzchnia opaski z otoczków	163,88	1,32%
Powierzchnia działek	12439,00	100,00%
Zestawienie powierzchni dla terenu GHJ dz. ew. nr 2719/1		
	Powierzchnia [m2]	Procent [%]
Powierzchnia zabudowy	1863,15	24,67%
Powierzchnia utwardzona	890,92	11,80%
Powierzchnia miejsc parkingowych	1400,00	18,54%
Powierzchnia chodników i placów utwardzonych	680,68	9,01%
Powierzchnia zielona (biologicznie czynna 100%)	2407,76	31,88%
Powierzchnia tarasów	212,16	2,81%
Powierzchnia opaski z otoczków	98,33	1,30%
Powierzchnia działek	7553,00	100,00%

Zestawienie charakterystycznych parametrów inwestycji	
Zestawienie parametrów dla pojedynczego budynku	
Liczba kondygnacji	IV k. mieszkalne
Powierzchnia zabudowy [m2]	621,05
Powierzchnia użytkowa [m2]	1978,84
PUM [m2]	1681,29
Liczba mieszkań	35
Średnia wielkość mieszkania [m2]	48,04
Liczba komórek lokatorskich	30
Zestawienie parametrów dla terenu ABCDEF	
Łączna wartość PUM m2]	8406,45
Łączna liczba mieszkań	175
Liczba miejsc parkingowych na terenie	168
Zestawienie parametrów dla terenu GHJ	
Łączna wartość PUM m2]	5043,87
Łączna liczba mieszkań	105
Liczba miejsc parkingowych na terenie	112
Zestawienie parametrów dla całości inwestycji	
Łączna wartość PUM m2]	13450,32
Łączna liczba mieszkań	280
Liczba miejsc parkingowych na terenie	280
Liczba komórek lokatorskich	240

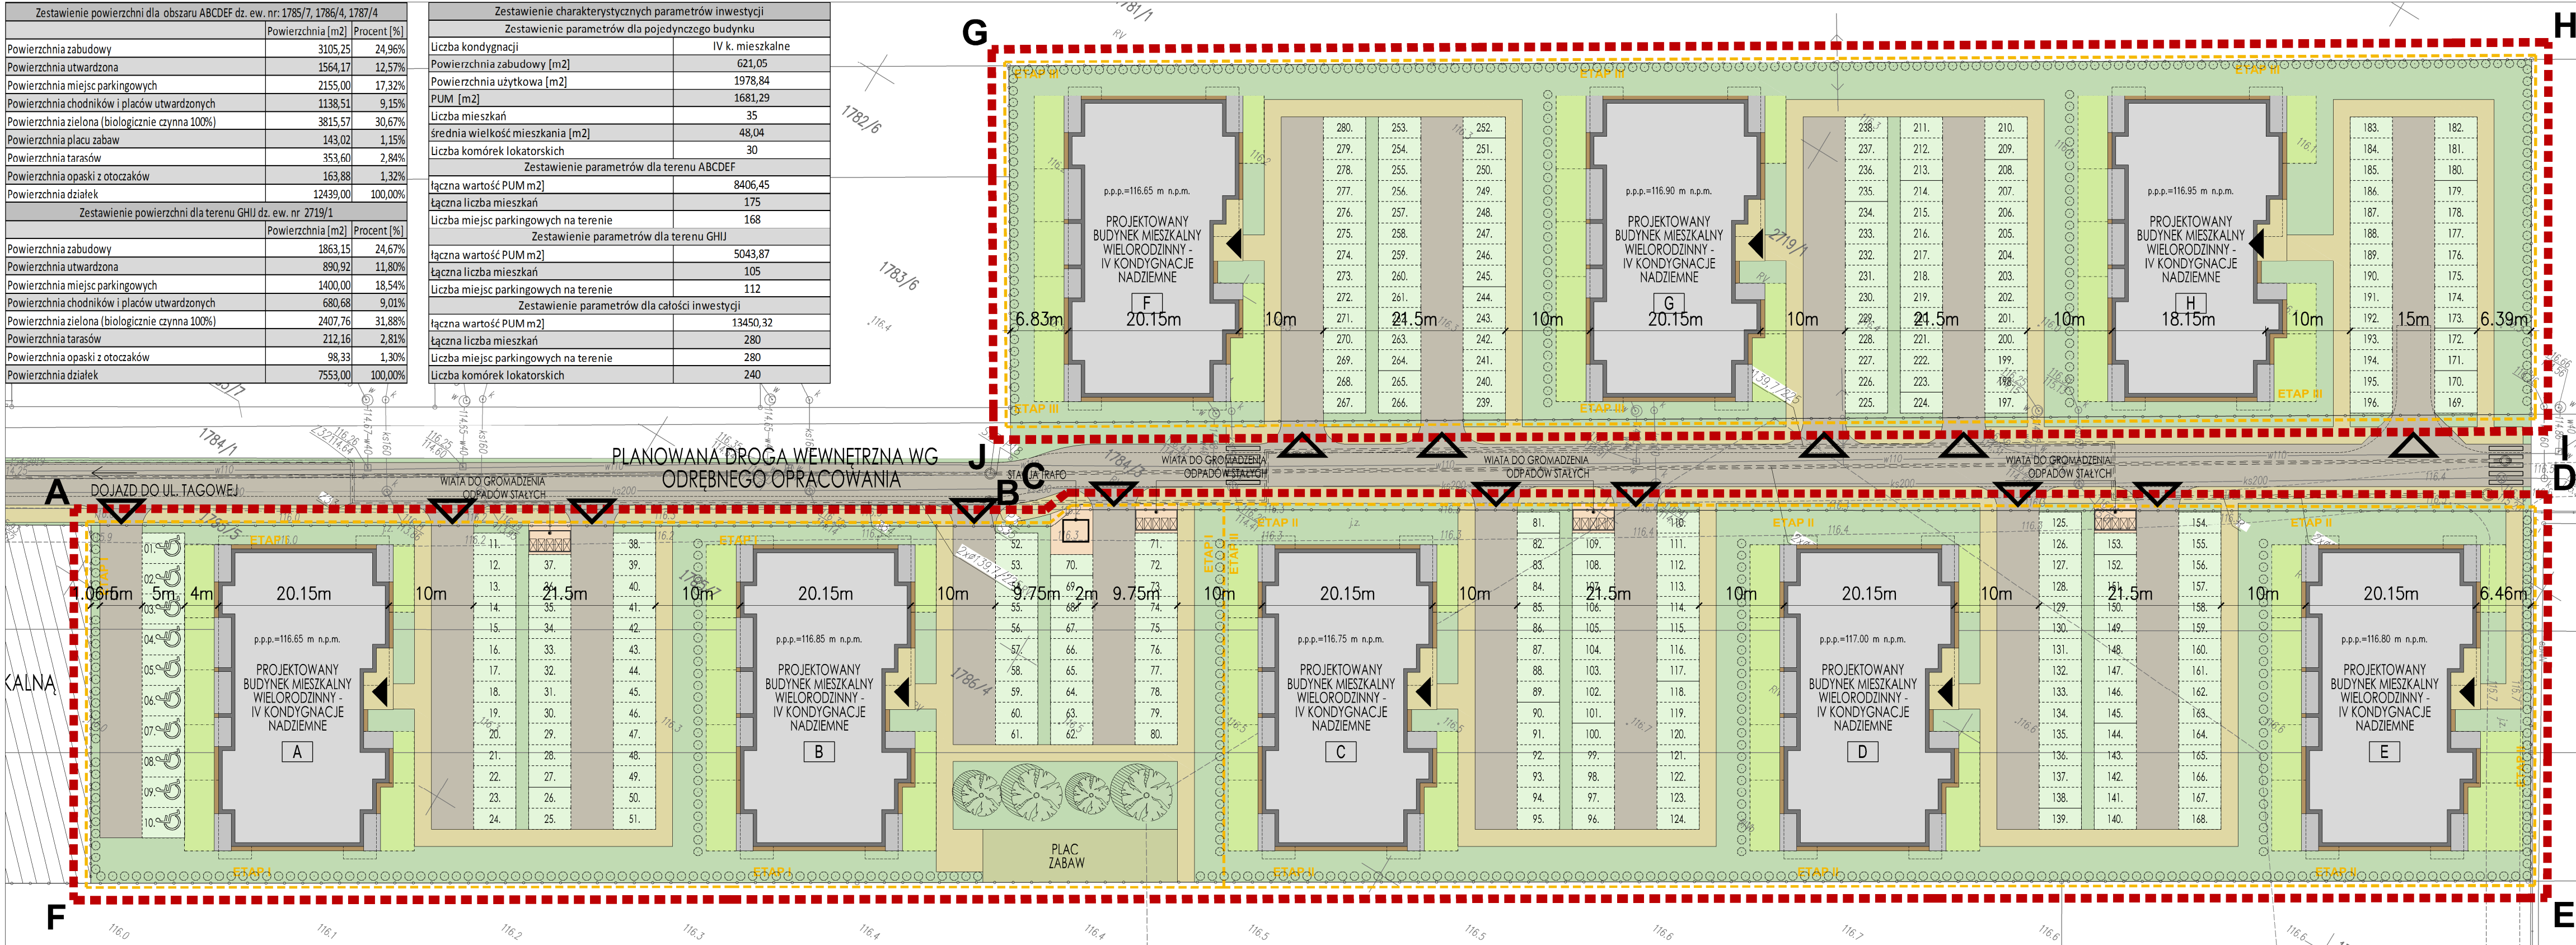

OBSZAR INWESTYCJI

ZAKRES ETAPÓW INWESTYCJI

OBRYŚ BUDYNKÓW PROJEKTOWANYCH

OPASKA Z OTOCZKÓW WOKÓŁ BUDYNKÓW

NUMER BUDYNKU

WJAZD NA TEREN INESTYCJI

WEJŚCIE DO BUDYNKU

GRANICE DZIAŁEK

LINIA NISKIEGO OGRÓDZENIA

PROJEKTOWANA ZIELEŃ

POWIERZCHNIA CHODNIKÓW

POWIERZCHNIA MIEJSC POSTOJOWYCH

POWIERZCHNIA ZIELONA

POWIERZCHNIA ZIELONA OGRÓDKÓW

POWIERZCHNIA UTWARDZONA DRÓG

POWIERZCHNIA UTWARDZONA MIEJSC DO GROMADZENIA ODPADÓW STAŁYCH

POWIERZCHNIA TARASÓW

POWIERZCHNIA PLACU ZABAW

PROJEKT ZESPOŁU BUDYNKÓW MIESZKALNYCH
WIELORODZINNYCH W UNIEJOWIE

PROJEKT ZAGOSPODAROWANIA TERENU
SKALA 1:500

4 DESIGN ARCHITEKCI I INŻYNIEROWIE Sp. z o.o. sp. k.
93-521 Łódź ul. Granitowa 13/15

MAJ 2020

Niniejsze opracowanie jest projektem autorstwa biura 4DESIGN Architekci i Inżynierowie. Rozwiązania koncepcyjne i techniczne zawarte w niniejszym opracowaniu, zgodnie z ustawą o prawie autorskim i prawach pokrewnych z dnia 04.02.1994 (Dziennik Ustaw nr 24 poz. 83 z dnia 23.02.1994 z późniejszymi zmianami), chronione są prawem autorskim. Powielanie i zmiana oraz wykorzystywanie tego projektu do celów handlowych i dalszej odsprzedaży, reprodukcowania, kopiowania w całości lub częściowo oraz wprowadzania zmian ponad wymienione w projekcie, bez pisemnej zgody autora i właściciela jest naruszeniem tych praw.