

MAPA
DO CELÓW PROJEKTOWYCH

SKALA 1 : 500



Woj. 10 łódzkie
Powiat : 11 Poddebice
Gmina : 04_4 Uniejów
Obręb : 0001 Uniejów
Dz. nr 1513, 1514/1,
1515, 1516/2
ID. 101104_4.0001.1513.1514/1.1515.1516/2.

Mapę niniejszą opracowano na podstawie mapy syt - wys. 1 : 500 sekcja 6.168.27.24.2 oraz aktualizacji terenowej wykonanej w grudniu 2023 r. Układ współrzędnych poziomych „2000”. Układ odniesienia „2007NH”.



UWAGI:
Na wyklucza się istnienie w terenie urządzeń podziemnych nie zgłoszonych do inwentaryzacji, lub o których nie ma informacji w archiwach instytucji branżowych. Nie ustalono obciążeń statecznością gruntowymi.
Granice zostały ustalone prawnie.

Nr zgłoszenia: GN.6640.1876.2023 Poddebice dnia 2023.11.02.
Świadom odpowiedzialności iamca za składanie fałszywych oświadczeń.
Oświadczam, że opart techniczny zawierający rezultaty prac geodezyjnych w wyniku
których powstał niniejszy dokument uzyskał pozytywny wynik weryfikacji i został zarejestrowany
przez Starostę Poddebickiego pod numerem: P.1011.2024.800 w dniu 23.05.2024

USŁUGI
GEODEZYJNO - KARTOGRAFICZNE
>>> GEODETA <<<
99 - 200 Poddebice ul. Mickiewicza 28
tel. 6609 11 22 01
NIP 668-190-53-61 REGON 731493872

GEODETA
PODDEBICE

PROJEKT ZAGOSPODAROWANIA DZIAŁEK NR 1513, 1514/1, 1515, 1516/2

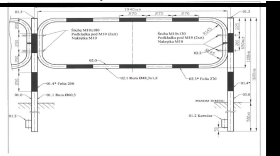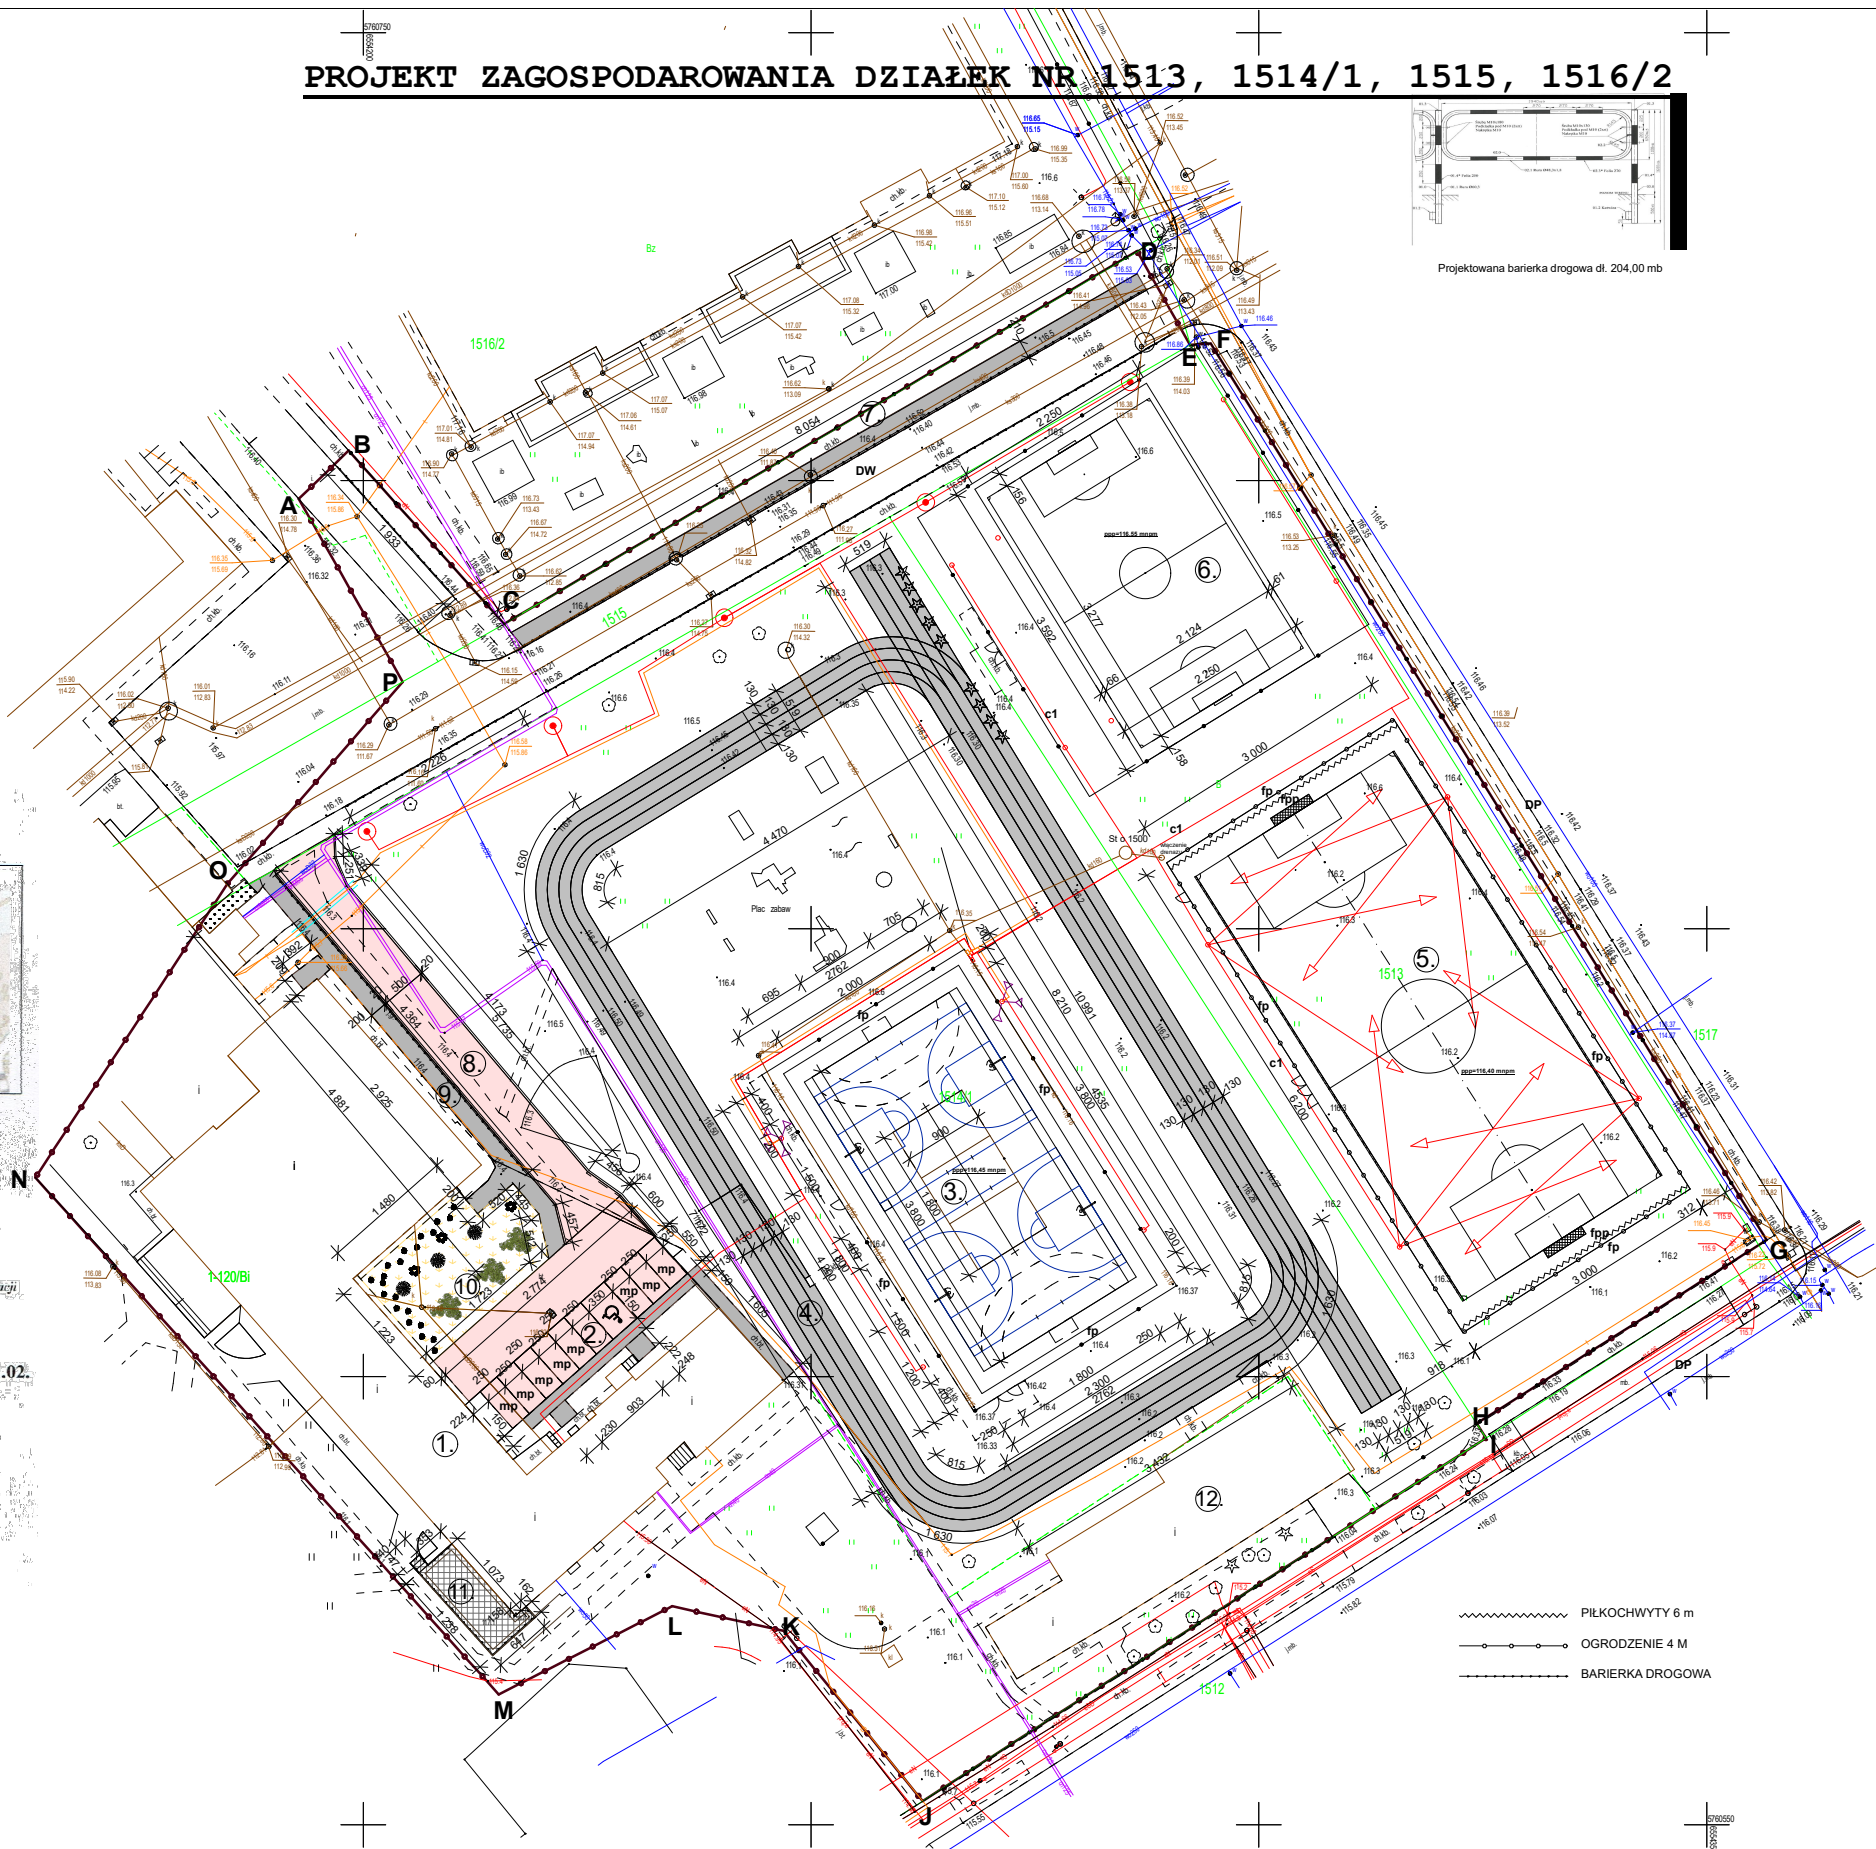

Projektowana barierka drogowa dł. 204,00 mb

LEGENDA:

- 1 Istniejący budynek szkoły - 1532,70 m²
- 2 Projektowany parking (nawierzchnia asfaltowa) 10 msc. postojowych - 143,00 m²
- 3 Boisko wielofunkcyjne - 1252,62 m²
- 4 Proj. boisko do piłki nożnej o nawierzchni sztucznej trawy - 1860,00 m²
- 5 Proj. boisko do piłki nożnej o nawierzchni trawiastej - 1340,00 m²
- 6 Proj. chodnik z kostki betonowej - 170,00 m²
- 7 Proj. jezdnia asfaltowa + parking - 274,70 m²+158,50 m²
- 8 Proj. chodnik z kostki betonowej - 165,70 m²
- 9 Proj. tereny zielone - 219,40 m²
- 10 Istniejący taras do przebudowy - 66,23 m²
- 11 Istniejący budynek TPU - 457,20 m²

- a - istniejące przyłącze wody - PEHD 40/32
- a1 - istniejąca doziemna instalacja wody - PEHD 40/32
- b - istniejące przyłącze kanalizacji - PCV 160
- b1 - istniejąca doziemna instalacja kanalizacji - PCV 160
- c - istniejące przyłącze energetyczne
- c1 - projektowana doziemna instalacja energetyczna
- e - istniejące złącze kablowe - odrębne opracowanie
- f1 - istniejące ogrodzenie
- fp - projektowane ogrodzenie
- fpp - projektowane pilkochwyty
- śm - śmietnik
- z - istniejący zjazd
- mp - miejsca postojowe dla osób niepełnosprawnych

- Projektowany instalacja elektryczna oświetlenia zewnętrznego
- Projektowany instalacja teletechniczna monitoringu zewnętrznego
- Projektowane rury osłonowe
- Projektowany słup oświetleniowy - parkotwe h=5m z oprawa LED
- Projektowany słup h=10m z nasświetlaczem LED - oświetlenie boiska
- Projektowana kamera CCTV monitoringu zewnętrznego

- A, B, C, D, E, F, G, H, J, K, L, M, N, O, P
- LINIA ROZGRANICZAJĄCA TEREN INWESTYCJI
- GRANICA DZIAŁKI
- LINIA ROZGRANICZAJĄCA DROGĘ
- INSTALACJA DOZIEMNA KANALIZACJI SANITARNEJ
- INSTALACJA KANALIZACJI SANITARNEJ
- INSTALACJA DOZIEMNA ENERGETYCZNA
- PRZYŁĄCZE ENERGETYCZNE
- PRZYŁĄCZE WODOCIĄGOWE
- INSTALACJA DOZIEMNA WODOCIĄGOWA
- OGRODZENIE
- DOJŚCIA I DOJAZDY PROJEKTOWANE
- WEJŚCIE GŁÓWNE DO BUDYNKU
- HP 80 - HYDRANT
- SW - STUDZIENKA WODOMIERZOWA
- SR - STUDZIENKA REWIZYJNA
- DP - DROGA POWIATOWA
- DW - DROGA WEWNĘTRZNA

Niniejsza mapa jest fragmentem mapy sytuacyjno-wysokościowej do celów projektowych w skali 1 : 500 zaewidencjonowanej w PODGiK w Poddebicach w dniu 23 maja 2024 r. pod nr P.1011.2024.800
Za zgodność z oryginałem

ZESTAWIENIE POWIERZCHNI:	
Powierzchnia działek	36986,00 m ²
Powierzchnia terenu inwestycji	19124,30 m ² (100,0%)
Powierzchnia zabudowy istn. bud. szkoły i budynku TPU	1989,90 m ² (10,40%)
Powierzchnia zabudowy proj. obiektów sportowych	5867,00 m ² (30,67%)
Powierzchnia układu komunikacyjnego i utwardzeń	598,90 m ² (3,13%)
Powierzchnia biologicznie czynna	10671,36 m ² (55,80%) warunek spełniony

INWESTOR:
Gmina Uniejów, ul. Bloosławionego Bogumiła 13, 99-210 Uniejów

TEMAT: Remont nawierzchni bieżni przy Szkole Podstawowej w Uniejowie, za działkach oznaczonych w ewidencji gruntów numerem 1513, 1514/1, 1515, 1516/2 obręb Uniejów, gm. Uniejów

STADIUM: PROJEKT ARCHITEKTONICZNO-BUDOWLANY

PROJEKTANT: dr hab. inż. arch. Bartosz Hunger

TYTUŁ RYS: PROJEKT ZAGOSPODAROWANIA TERENU kompleksu sportowego

DATA: maj 2026

NR RYS: PZT 1

SKALA: 1:500