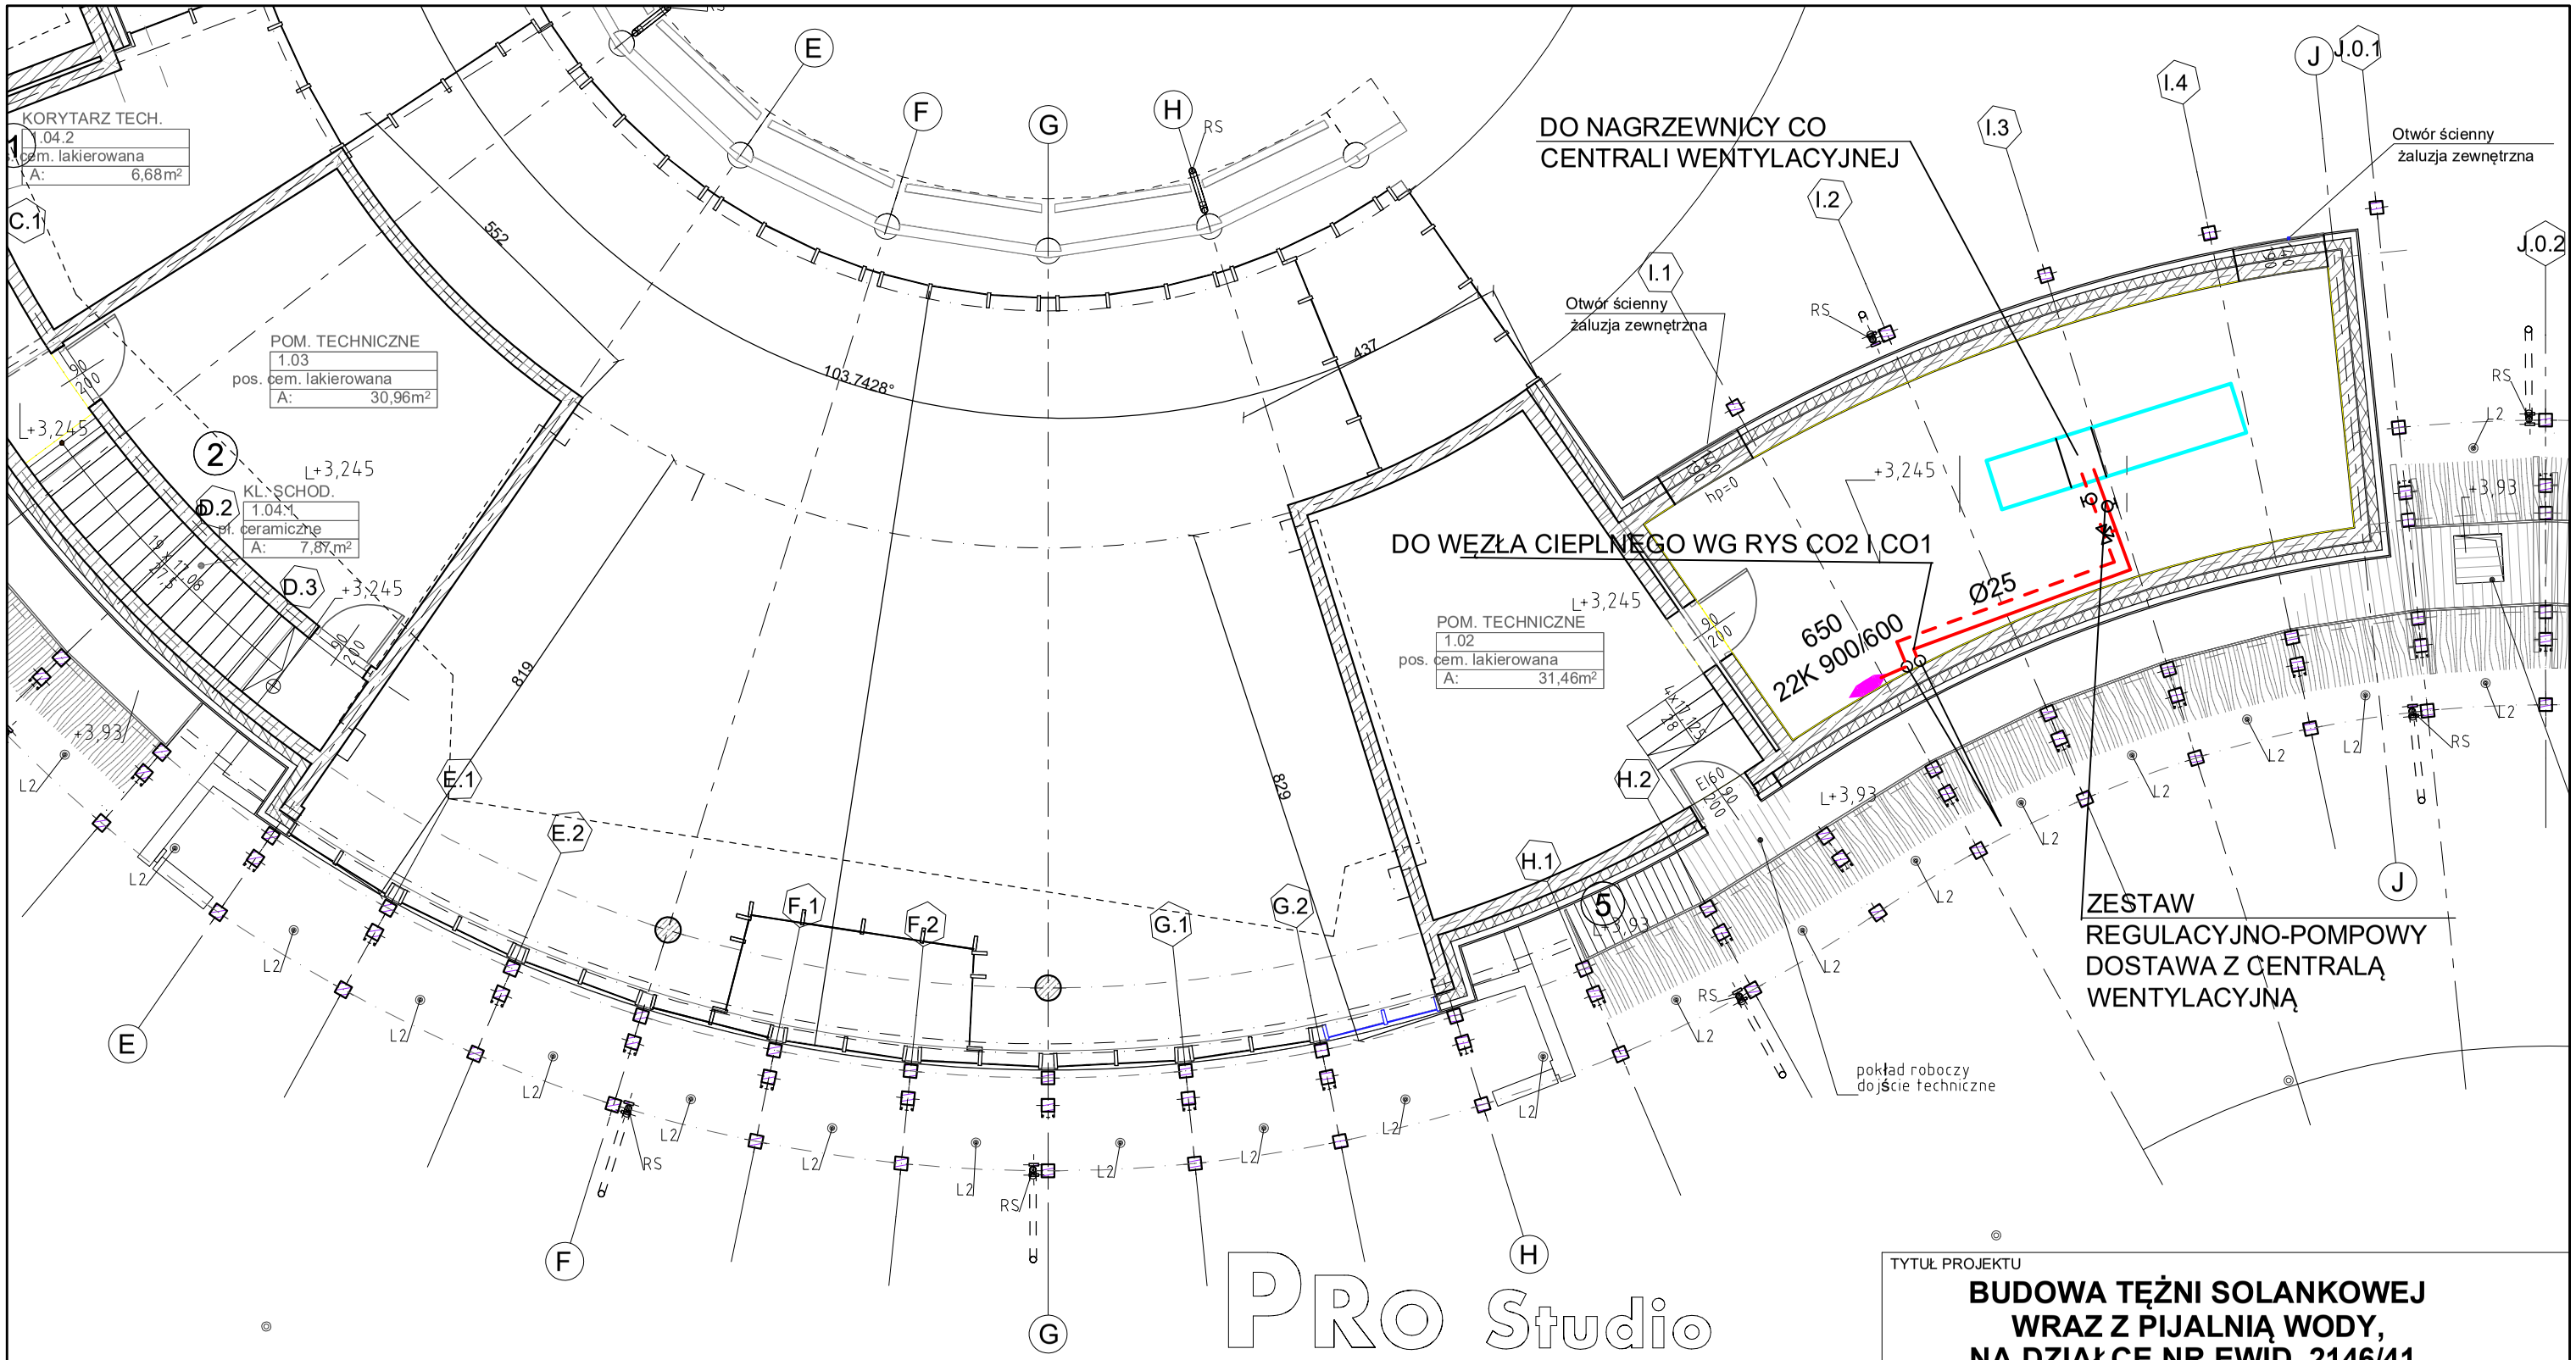

PRO Studio

Biuro Projektowe Sp. z o.o.

UL. WOJSKOWA 6, LOK. D6,
60-792 POZNAŃ
TEL. 61 663 87 35, 504 227 198

TYTUŁ PROJEKTU

BUDOWA TĘŻNI SOLANKOWEJ WRAZ Z PIJALNIĄ WODY, NA DZIAŁCE NR EWID. 2146/41, OBRĘB 1 UNIEJÓW, GM. UNIEJÓW

INWESTOR

GMINA UNIEJÓW
UL. BŁOGOSŁAWIONEGO BOGUMIŁA 13
99-210 UNIEJÓW

TYTUŁ RYSUNKU

RZUT POZ. +1
(kond. techniczna)
INSTALACJE GRZEWCZE

PROJEKTANT

mgr inż. JERZY KACZKOWSKI upr. 142/Pw/93

SPRAWDZAJĄCY

mgr inż. ZBIGNIEW KACZKOWSKI
upr. WKP/0196/PWOS/15

GRUDZIEŃ 2020

RODZAJ OPRACOWANIA	STADIUM OPRACOWANIA	SKALA	NR RYSUNKU
BRANŻA SANITARNA	**PROJEKT TECHNICZNY**	1:100	CO3