
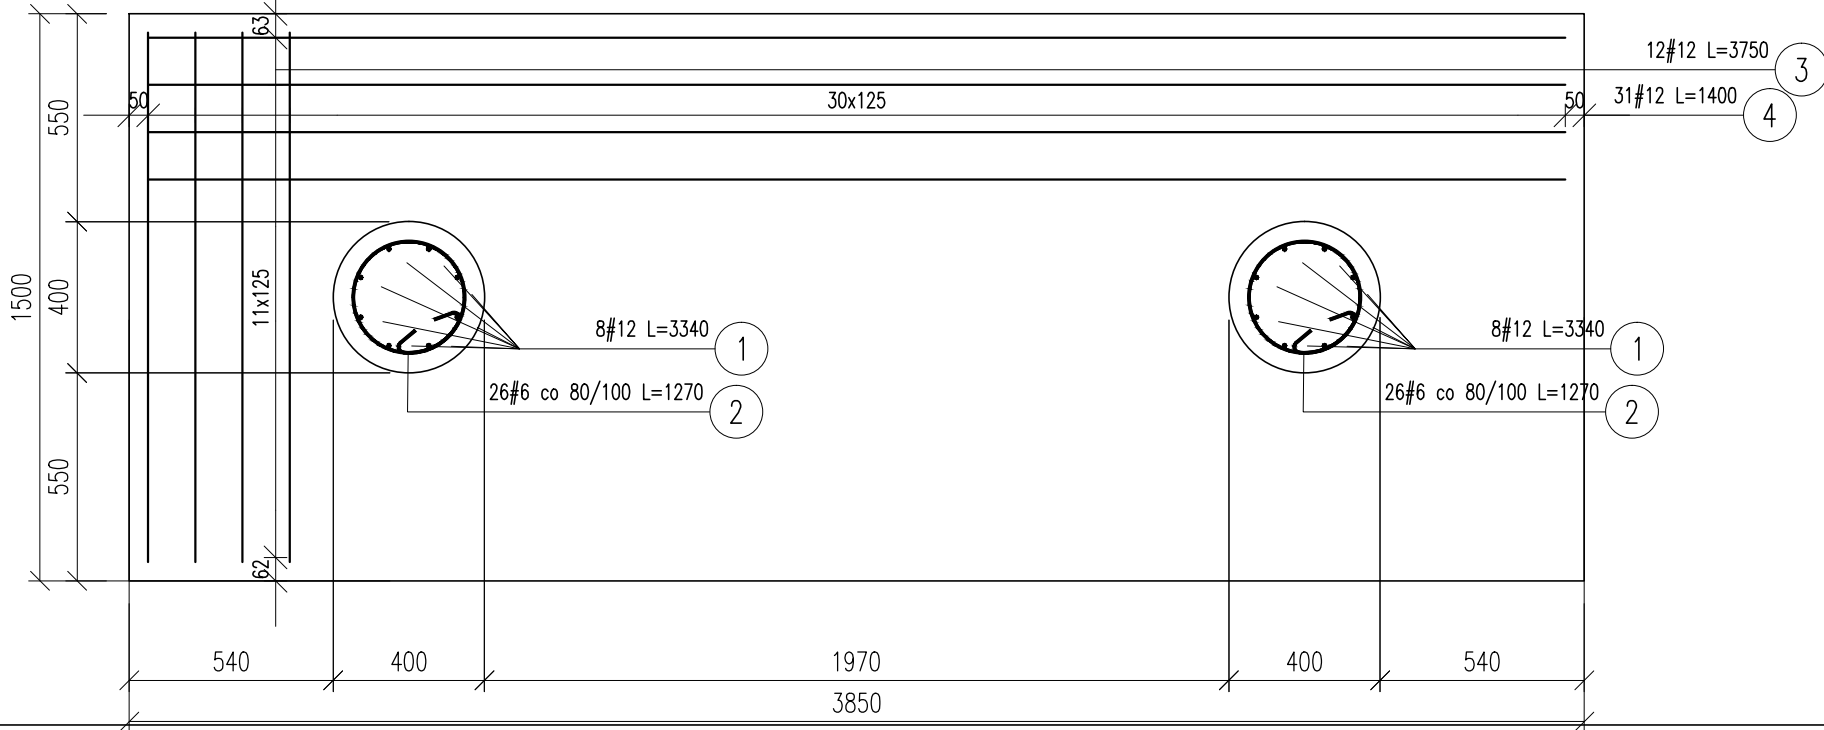


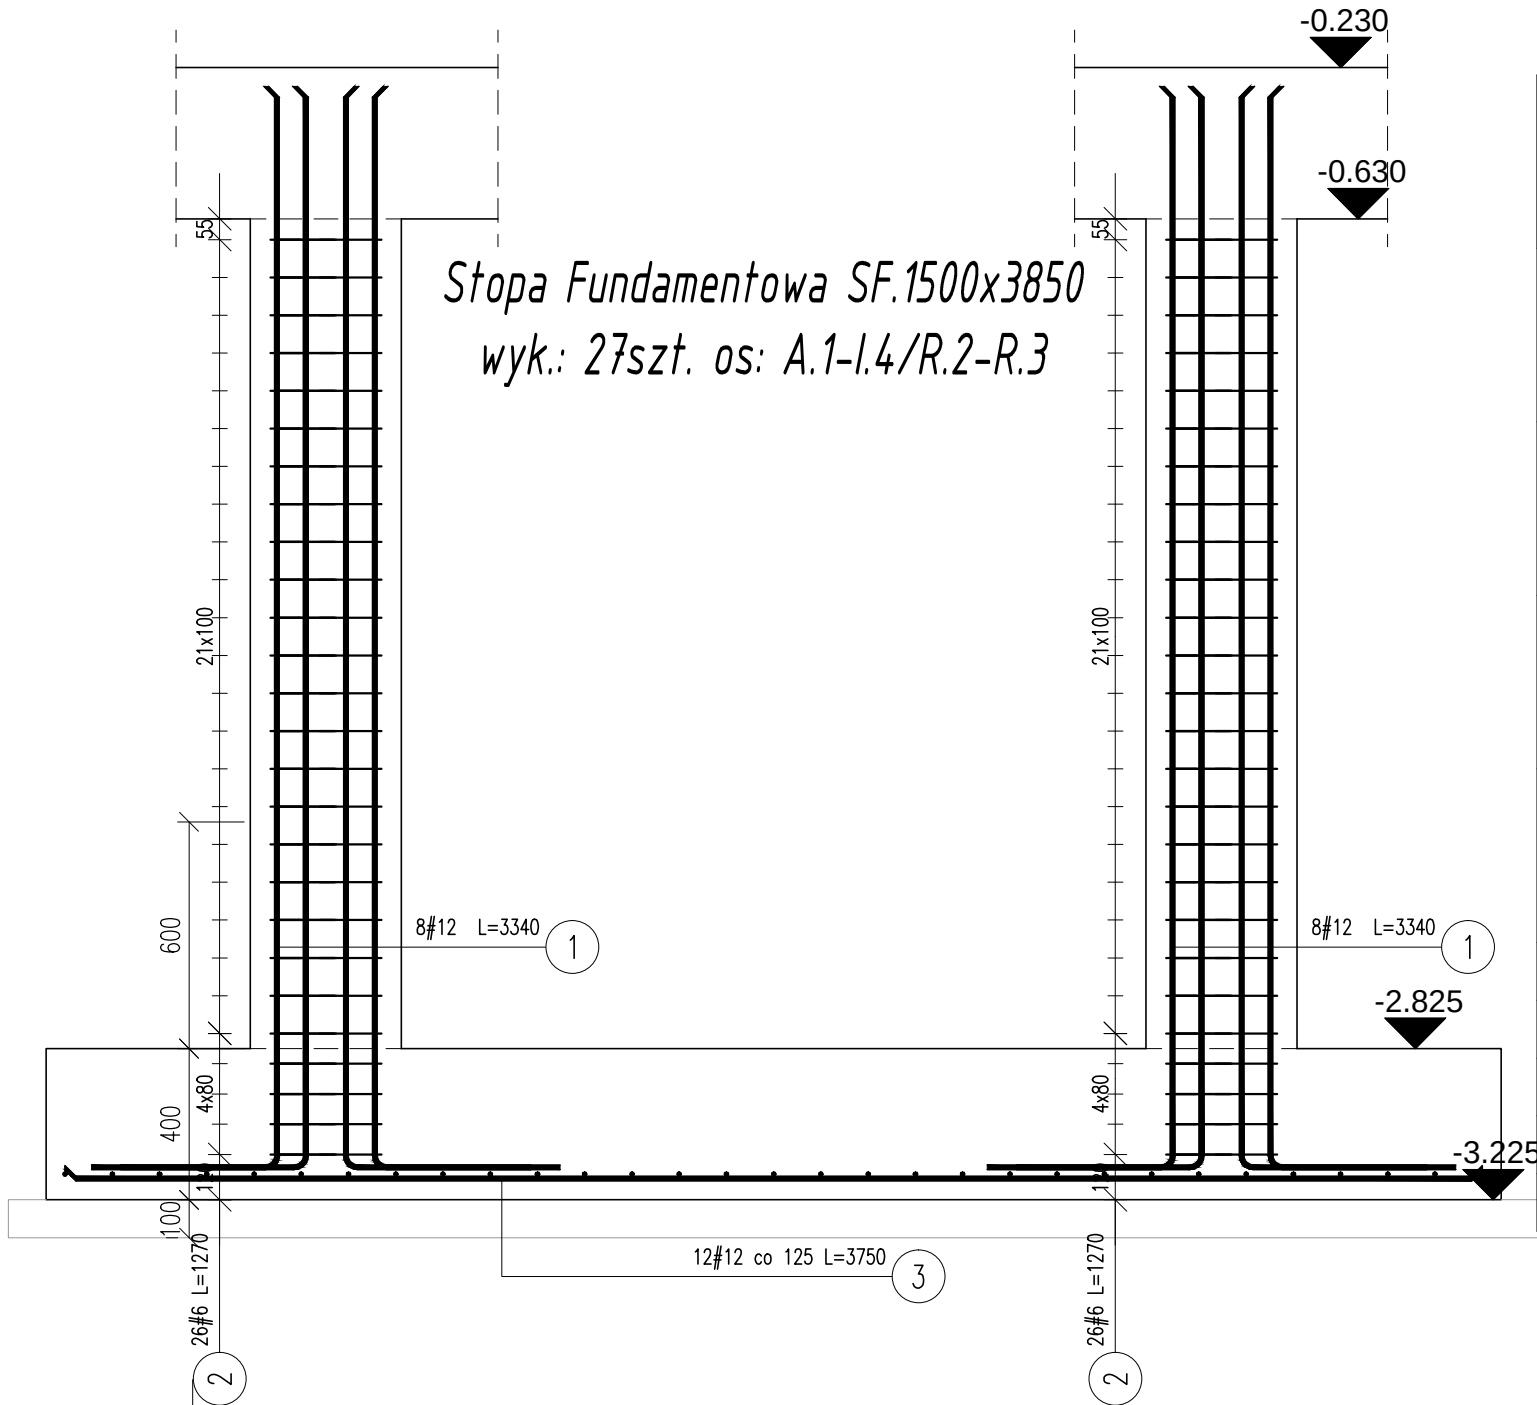

Pozycja	Ilość	Długość (mm)	w elementie	elementów	ogółem	Długość całkowita wg typów stali i śr. pręta (m)		Schemat (mm)
	#					A-III		
	A-III					# 6	# 12	
1	12	3340	16	27	432		1442,88	
2	6	1270	52	27	1404	1783,08		
3	12	3750	12	27	324		1215,00	
4	12	1400	31	27	837		1171,80	
Długość wg średnic (m)						1783,08	3829,68	
Masa 1 m pręta (kg/m)						0,22	0,89	
Masa łączna wg średnic (kg)						395,84	3400,76	
Masa łączna wg gatunku stali (kg)						3796,60		
Ogółem (kg)						3796,60		

Beton C30/37
Stal A-I (ST3S)
A-IIIN (RB 500W)

AWAKON

AWAKON
Awana Borowicz
Ul. Pietrusińskiego 25
61-418 Poznań

biuro: ul. Nagietkowa 28
62-030 Luboń
NIP: 7831211016
REGON: 630991359

INŻ. AWANA BOROWICZ
WKP/0042/PWOK/05

MGR INŻ. DARIA LEWANDOWSKA

PROJEKTOWAŁ
PROJEKTOWAŁ
SPRAWDZIŁ

INWESTOR
GMINA UNIEJÓW
UL. BŁOGOSŁAWIONEGO BOGUMIŁA 13
99-210 UNIEJÓW

ADRES INWESTYCJI
BUDOWA TĘŻNI SOLANKOWEJ
WRAZ Z PŁALNIĄ WODY
NA DZIAŁCE 2146/41 W UNIEJOWIE

STADIUM
P.T.

DATA
2020

SKALA
1:20

BRANŻA
KONSTRUKCJA

Ława fundamentowa 1500x3850

K.1_04

ROZMIAR ARKUSZA
297x510