


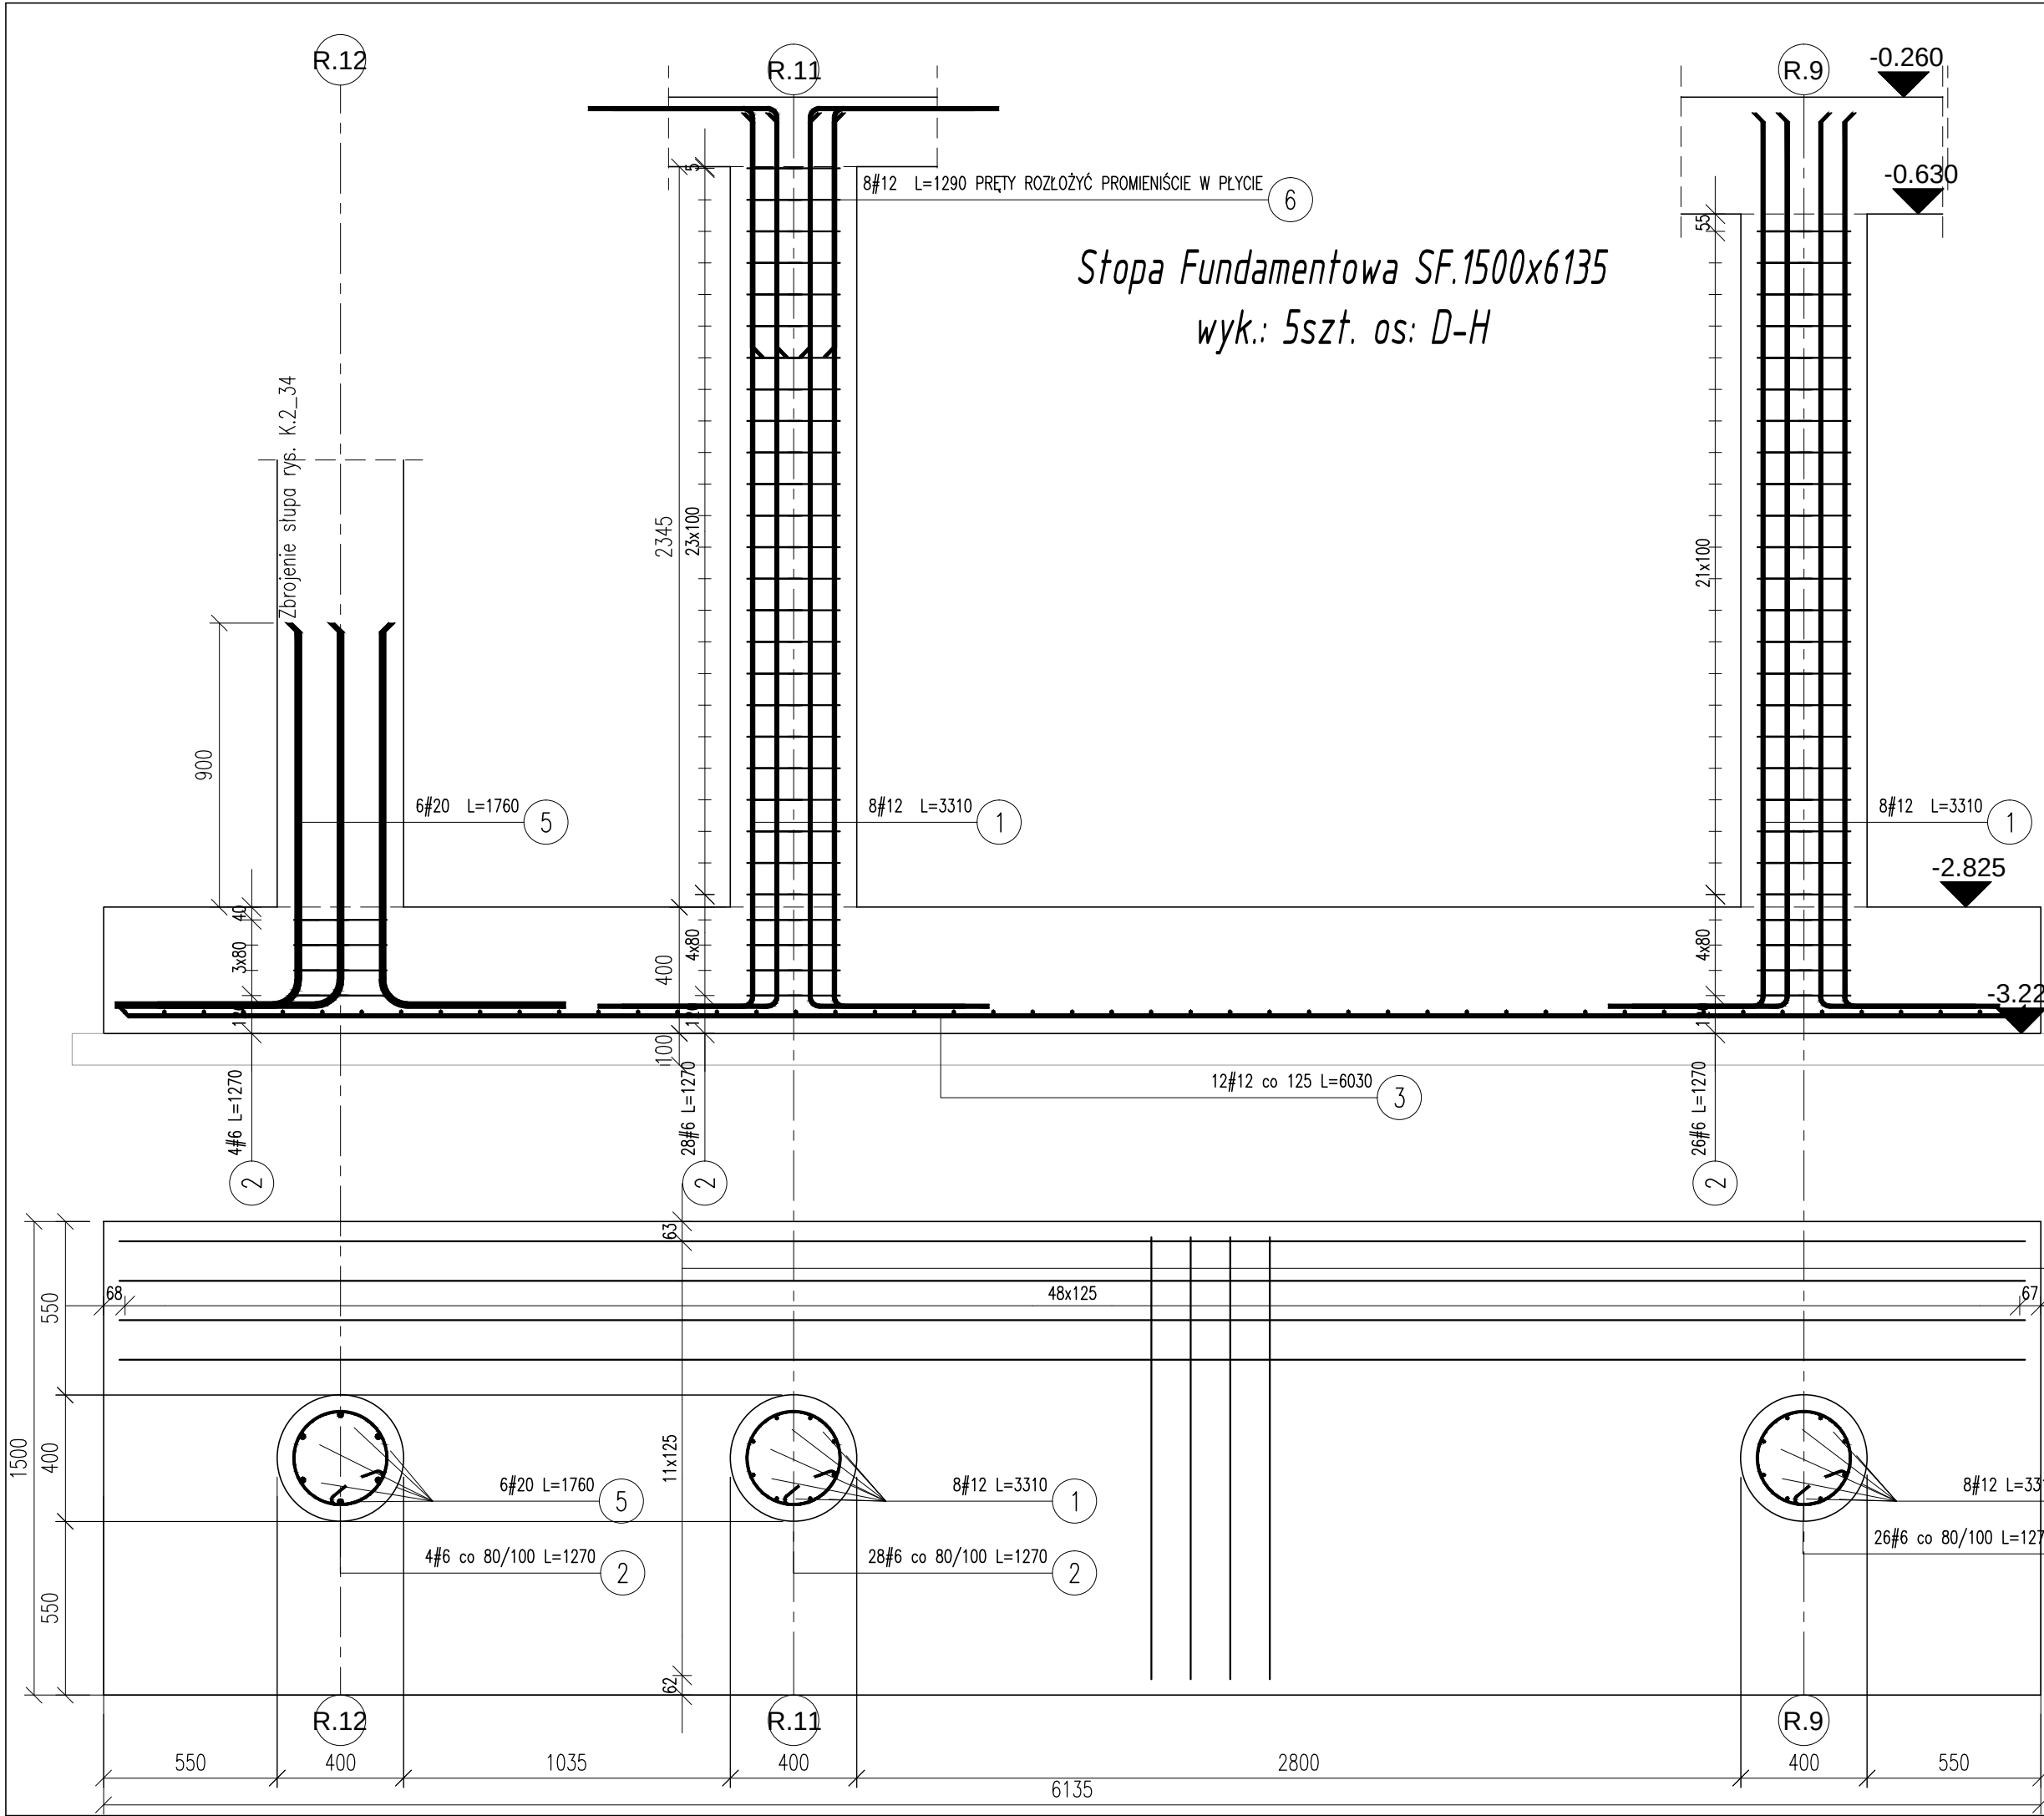

Stopa Fundamentowa SF.1500x6135
wyk.: 5szt. os: D-H

Pozycja	Ilość	Długość (mm)	w elemencie	elementów	ogółem	Długość całkowita wg typów stali i sr. pręta (m)			Schemat (mm)
	#					A-III			
	A-III					# 6	# 12	# 20	
1	12	3310	16	5	80		264,80		
2	6	1270	58	5	290	368,30			
3	12	6030	12	5	60		361,80		
4	12	1400	49	5	245		343,00		
5	20	1760	6	5	30			52,80	
6	12	1290	8	5	40		51,60		
Długość wg średnic (m)						368,30	1021,20	52,80	
Masa 1 m pręta (kg/m)						0,22	0,89	2,47	
Masa łączna wg średnic (kg)						81,76	906,83	130,42	
Masa łączna wg gatunku stali (kg)						1119,00			
Ogółem (kg)						1119,00			

12#12 L=6030 3
49#12 L=1400 4

8#12 L=3310 1
26#6 co 80/100 L=1270 2

Beton C30/37
Stal A-I (ST3S)
A-IIIN (RB 500W)

AWAKON

AWAKON
Awana Borowicz
Ul. Pietrusińskiego 25
61-418 Poznań

biuro: ul. Nagietkowa 28
62-030 Luboń
NIP: 7831211016
REGON: 630991359

INWESTOR

PROJEKTOWAL

PROJEKTOWAL

PROJEKTOWAL

INŻ. AWANA BOROWICZ
WKP/0042/PWOK/05

MGR INŻ. DARIUSZ LEWANDOWSKI
WKP/0222/PWOK/14

INŻ. AWANA BOROWICZ
WKP/0042/PWOK/05

MGR INŻ. DARIUSZ LEWANDOWSKI
WKP/0222/PWOK/14

SKALA

1:20

BRUZA

KONSTRUKCJA

STADIUM

P.T.

2020

AWAKON

Lawa fundamentowa 1500x6135

K.1_06