Pozycja	Ilość # A-III	Długość (mm)	w elemencie	elementów	ogółem	Długość całkowita wg typów stali i śr. pręta (m) A-IIIN # 6	# 12	# 20	Schemat (mm)
1	12	3310	16	2	32		105,92		2840 / 550
2	6	1270	83	2	166	210,82			D=290 / 50 / 180
3	12	6030	12	2	24		144,72		6030
4	12	1400	44	2	88		123,20		1400
5	20	1760	6	2	12			21,12	1220 / 540
6	12	3310	8	2	16		52,96		2840 / 550
7	12	2160	12	2	24		51,84		2160
8	12	1290	8	2	16		20,64		200 / 790
Długość wg średnic (m)						210,82	499,28	21,12	
Masa 1 m pręta (kg/m)						0,22	0,89	2,47	
Masa łączna wg średnic (kg)						46,80	443,36	52,17	
Masa łączna wg gatunku stali (kg)							542,33		
Ogółem (kg)							542,33		

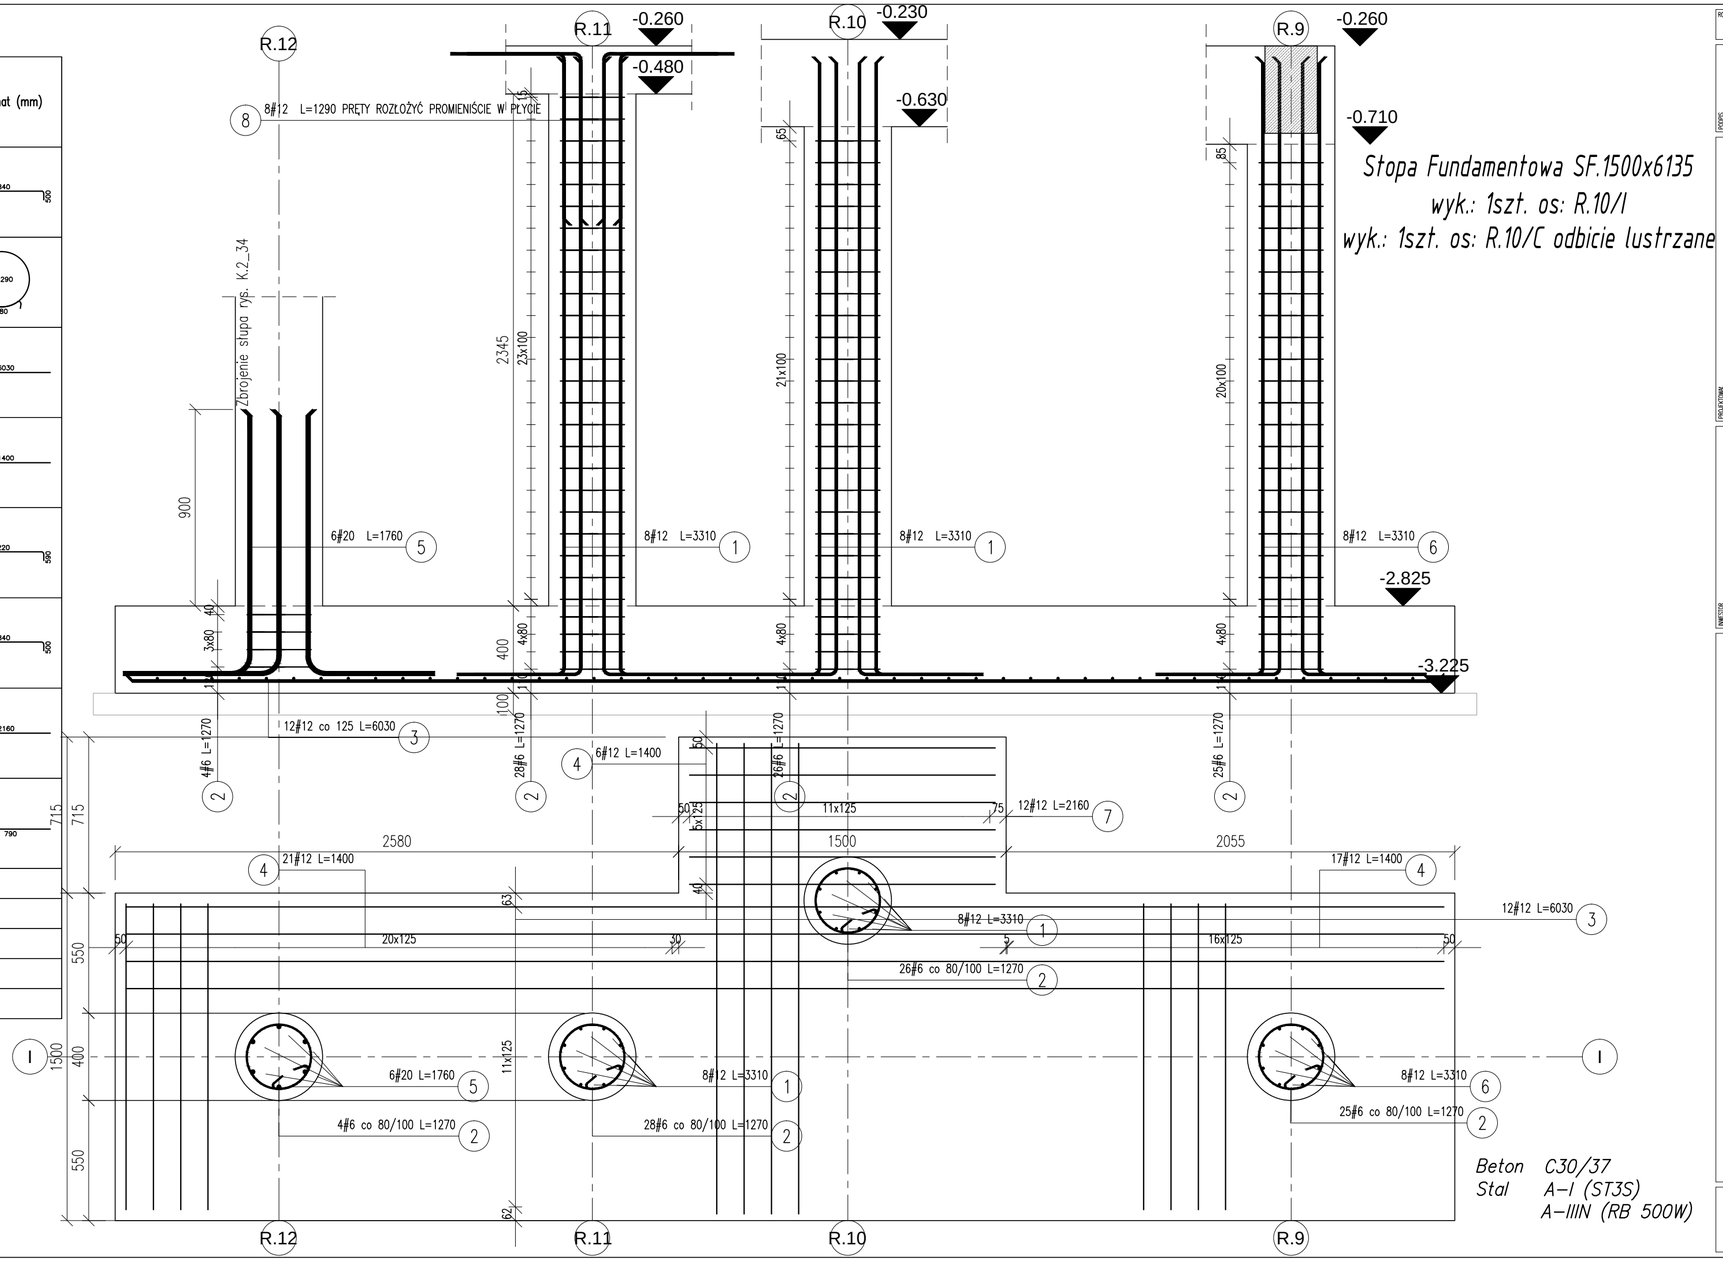

ROZMIAR ARKUSZA 297x590

PODPIS | PODPIS | PODPIS

PROJEKTOWAŁ: INŻ. AWANA BOROWICZ WKP/0042/PWOK/05

PRZEGLĄDAŁ: MGR INŻ. DARIA LEWANDOWSKA WKP/0222/POOK/14

SPRAWDZIŁ:

INWESTOR: GMINA UNIEJÓW UL. BŁOGOSŁAWIONEGO BOGUMIŁA 13 99-210 UNIEJÓW

ADRES INWESTYCJI: BUDOWA TĘŻNI SOLANKOWEJ WRAZ Z PUJALNIĄ WODY NA DZIAŁCE 2146/41 W UNIEJOWIE

AWAKON
biuro: ul Nagietkowa 28
62-200 Gniezno
NIP: 7831211061
REGON: 630991359
AWAKON
Awana Borowicz
Ul. Piotrowskiego 25
61-418 Poznań

STADIUM: P.T. | DATA: 2020

TYTUŁ: Ława fundamentowa R.10/C R.10/I

SKALA: 1:20 | BRANŻA: KONSTRUKCJA

K.1_10