Poz.(-1).2.B2 Podciąg B2, wyk. 41x
Pozycja: (-1).2.B2

Pozycja	Ilość Ø A–IIIN	Długość (mm)	w elemencie	elementów	ogółem	Długość całkowita wg typów stali i śr. pręta (m) A–IIIN Ø 8	Ø 16	Schemat (mm)
1	16	3500	5	41	205		717,50	3190; 190
2	8	1390 *	24	41	984	1367,76		260; 260; a=200–340; a=200–340; 260
3	8	1390 *	24	41	984	1367,76		260; 260; a=200–340; a=200–340; 260
4	16	3510	5	41	205		719,55	190; 1400 400 1400
Długość wg średnic (m)						2735,52	1437,05	
Masa 1 m pręta (kg/m)						0,40	1,58	
Masa łączna wg średnic (kg)						1080,53	2270,54	
Masa łączna wg gatunku stali (kg)						3351,07		
Ogółem (kg)						3351,07		

* Średnia długość

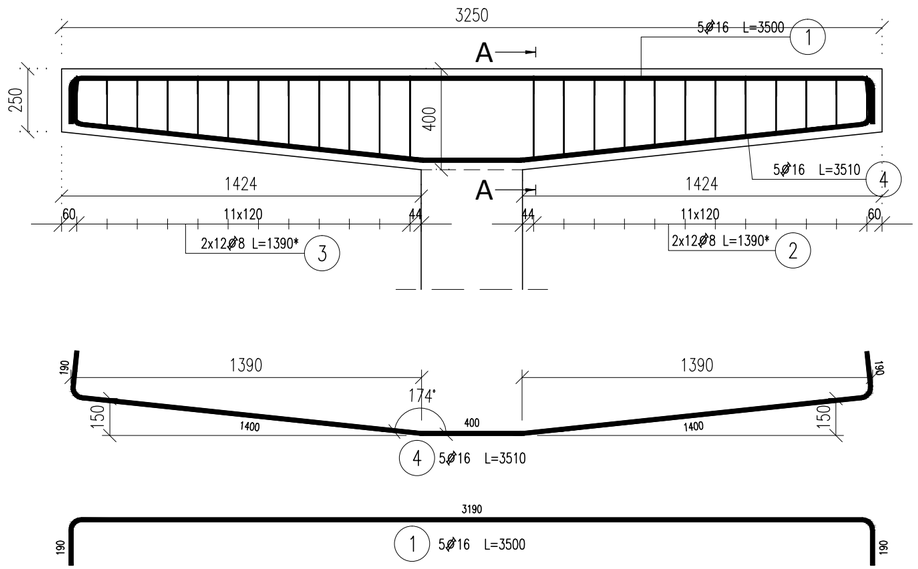

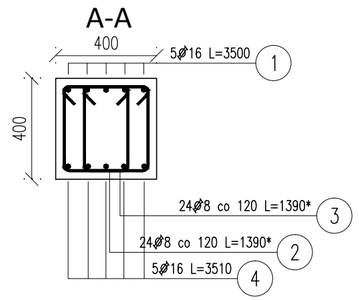

Uzupełnienie zestawienia dla strzemion o zmiennej wysokości

Pozycja	Ilość w elemencie	elementów	ogółem	a (mm)	Długość (mm)	Długość całkowita (m)
2.1	1	41	41	340	1540	63,14
2.2	1	41	41	320	1500	61,50
2.3	1	41	41	310	1480	60,68
2.4	1	41	41	300	1460	59,86
2.5	1	41	41	280	1420	58,22
2.6	1	41	41	270	1400	57,40
2.7	1	41	41	260	1380	56,58
2.8	1	41	41	250	1360	55,76
2.9	1	41	41	230	1320	54,12
2.10	1	41	41	220	1300	53,30
2.11	1	41	41	210	1280	52,48
						684,70

Beton C30/37
Stal A–I (ST3S)
A–IIIN (RB 500W)

ROZMIAR ARKUSZA 297x510

PODPIS | PODPIS | PODPIS

PROJEKTOWAŁ: INŻ. AWANA BOROWICZ WKP/0042/PWOK/05

PROJEKTOWAŁ: MGR INŻ. DARIA LEWANDOWSKA

SPRAWDZIŁ:

INWESTOR: GMINA UNIEJÓW, UL. BŁOGOSŁAWIONEGO BOGUMIŁA 13, 99–210 UNIEJÓW

ADRES INWESTYCJI: BUDOWA TĘŻNI SOLANKOWEJ WRAZ Z PUJALNIĄ WODY NA DZIAŁCE 2146/41 W UNIEJOWIE

AWAKON
Awana Borowicz
Ul. Pietrusińskiego 25
61–418 Poznań

biuro: ul Nagietkowa 28
62–030 Luboń
NIP: 7831211016
REGON: 630991359

STADIUM: P.T.

DATA: 2020

RYSUNEK: POZ (–1).3.B2 Belka B2

SKALA: 1:20

BRANŻA: KONSTRUKCJA

K.2_25