
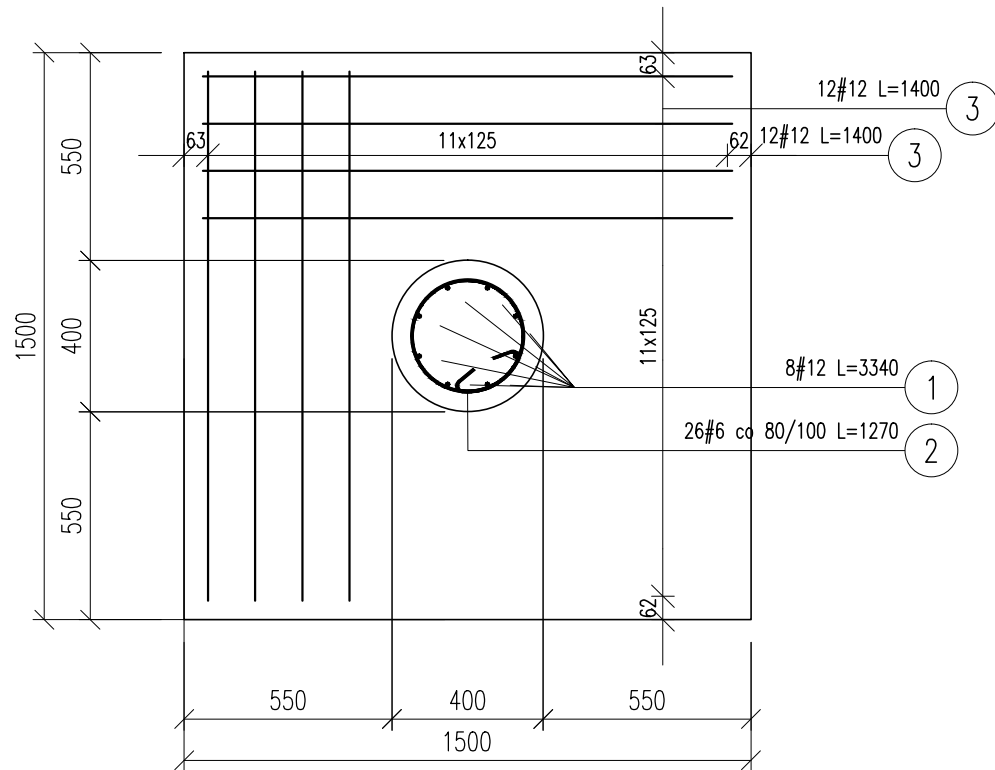
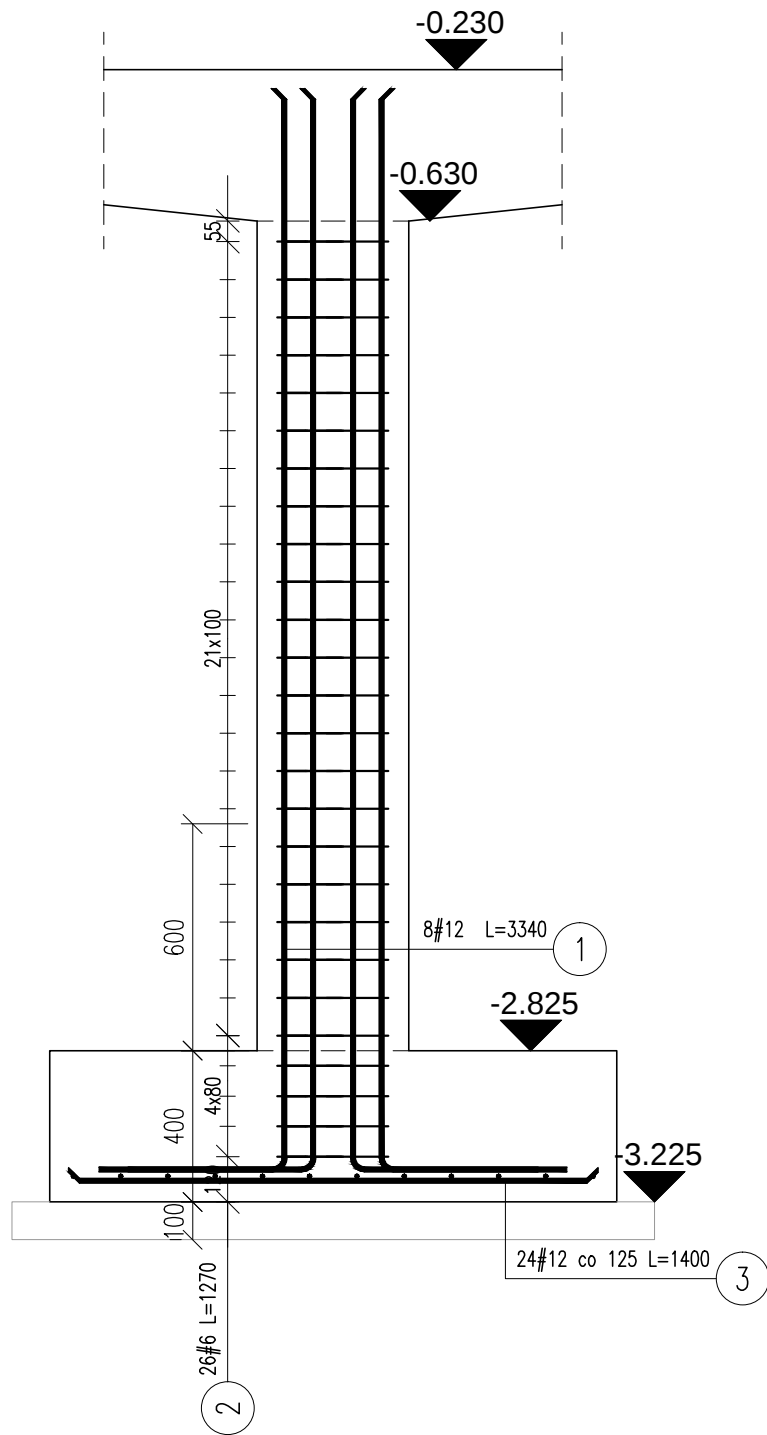
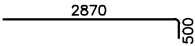


Stopa Fundamentowa SF.1500x1500
wyk.: 132szt. os: A.1-I.4/R.2-R.3

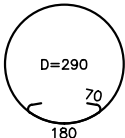

Pozycja	Ilość	Długość (mm)				Długość całkowita wg typów stali i śr. pręta (m)		Schemat (mm)
	#		w elemencie	elementów	ogółem	A-III		
	A-III					# 6	# 12	
1	12	3340	8	132	1056		3527,04	
2	6	1270	26	132	3432	4358,64		
3	12	1400	24	132	3168		4435,20	
Długość wg średnic (m)						4358,64	7962,24	
Masa 1 m pręta (kg/m)						0,22	0,89	
Masa łączna wg średnic (kg)						967,62	7070,47	
Masa łączna wg gatunku stali (kg)						8038,09		
Ogółem (kg)						8038,09		

AWAKON

AWAKON
Awana Borowicz
Ul. Pietrusińskiego 25
61-418 Poznań

biuro: ul Nagietkowa 28
62-030 Luboń
NIP: 7831211016
REGON: 630991359

INWESTOR

GMINA UNIEJÓW
UL. BŁOGOSŁAWIONEGO BOGUMIŁA 13
99-210 UNIEJÓW

INŻ. AWANA BOROWICZ
WKP/0042/PWOK/05

PROJEKTOWAŁ

MGR INŻ. DARIA LEWANDOWSKA
WKP/0222/P00K/14

PROJEKTOWAŁ

SPRAWDZIŁ

SPRAWDZIŁ

SKALA

1:20

BRANŻA

KONSTRUKCJA

STADIUM

P.T.

DATA

2020

Ława fundamentowa 1500x1500

ROZMIAR ARKUSZA

297x420

K.1_03