


Stopa Fundamentowa zbiorcza
wyk.: 72,4mb os: A.1-I.4/R.2-R.3
Stupy żelbetowe Ø400
wyk.: 35szt. os: R2; R7;

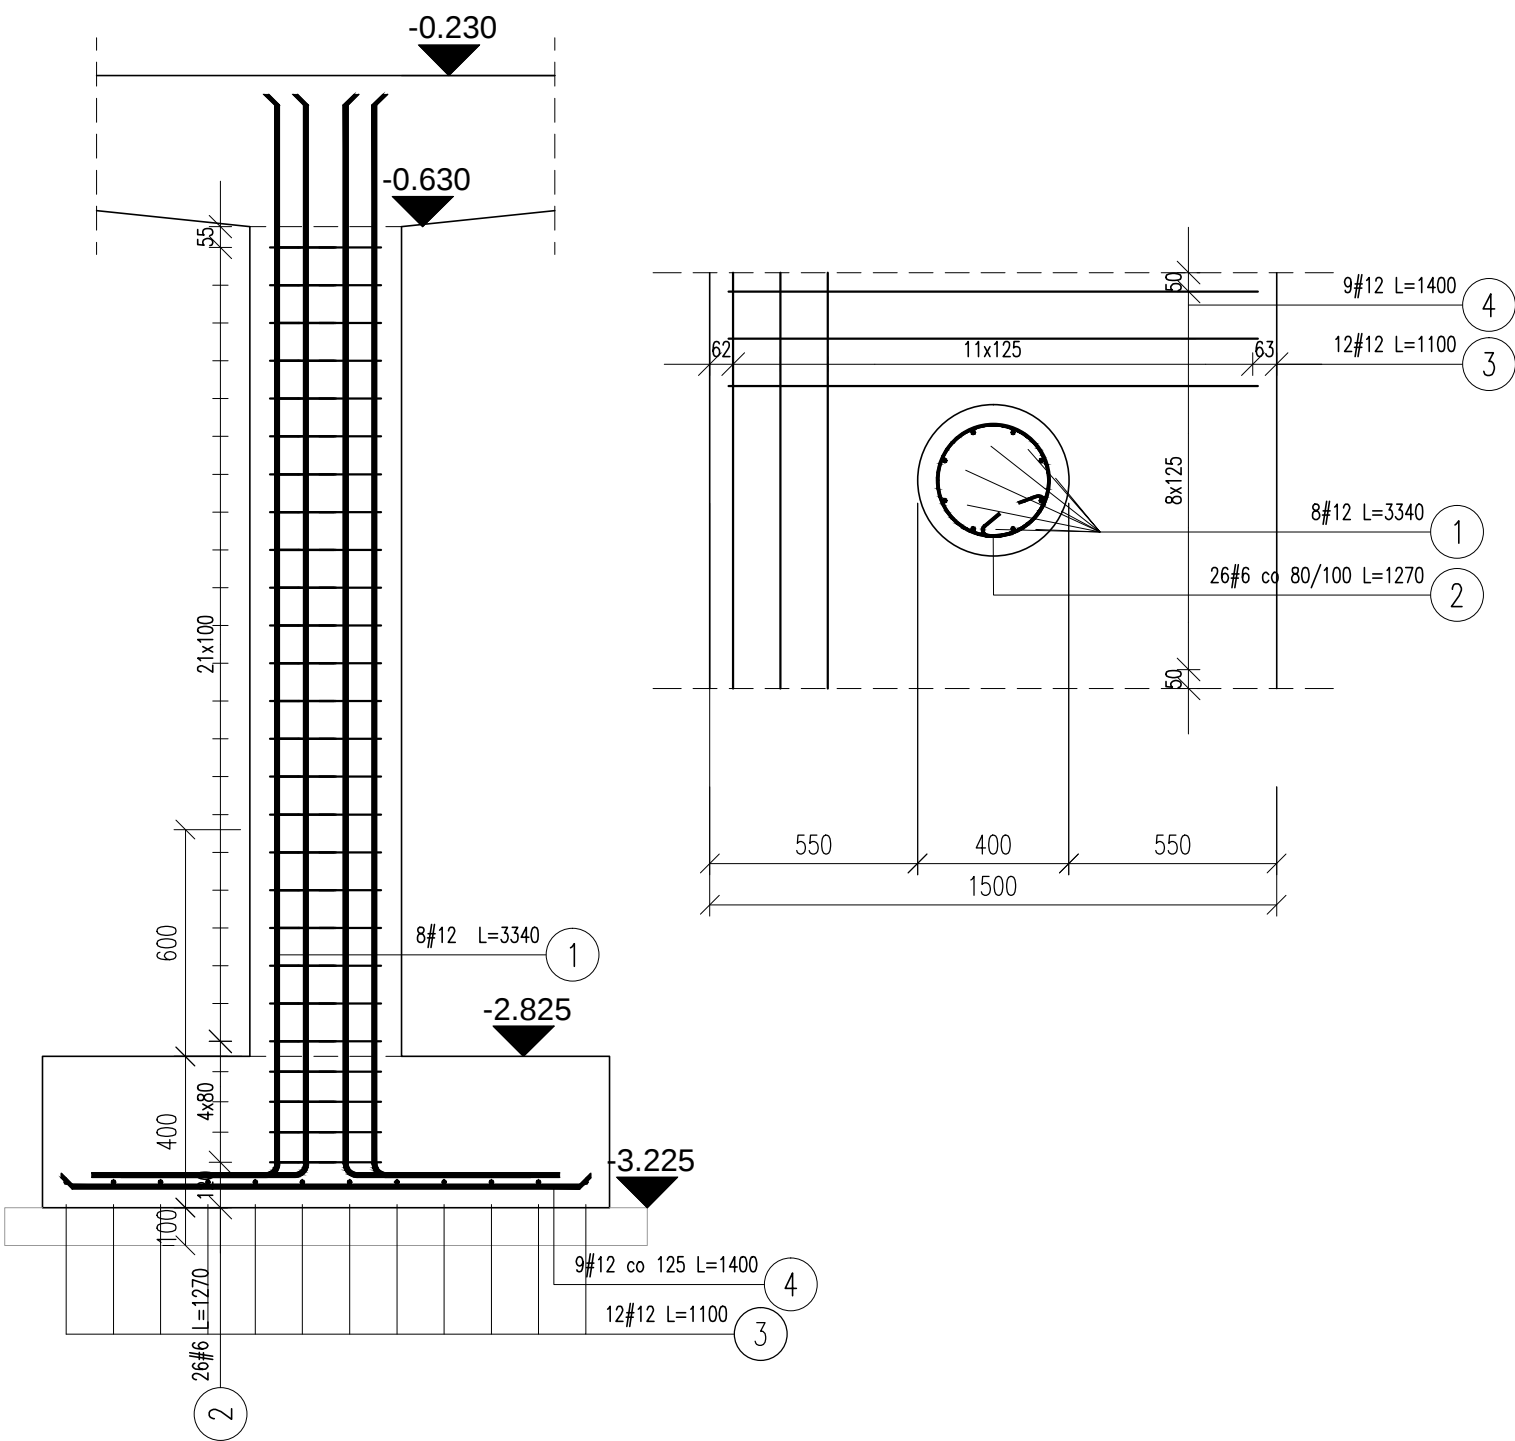

Pozycja	Ilość	Długość (mm)	w elementcie	elementów	ogółem	Długość całkowita wg typów stali i śr. pręta (m)		Schemat (mm)
	#					A-III		
	A-III					# 6	# 12	
1	12	3340	8	35	280		935,20	
2	6	1270	26	35	910	1155,70		
Długość wg średnic (m)						1155,70	935,20	
Masa 1 m pręta (kg/m)						0,22	0,89	
Masa łączna wg średnic (kg)						256,57	830,46	
Masa łączna wg gatunku stali (kg)						1087,02		
Ogółem (kg)						1087,02		

Pozycja	Ilość	Długość (mm)	w elementach	elementów	ogółem	Długość całkowita wg typów stali i śr. pręta (m)	Schemat (mm)
	#					A-III	
	# 12						
3	12	1100	12	1	12	13,20	
4	12	1400	9	1	9	12,60	
Długość wg średnic (m)						25,80	
Masa 1 m pręta (kg/m)						0,89	
Masa łączna wg średnic (kg)						22,91	
Masa łączna wg gatunku stali (kg)						22,91	
Ogółem (kg)						22,91	
Wykonać (m2)				72,40	1658,68		

Beton C30/37
Stal A-I (ST3S)
A-IIIN (RB 500W)

AWAKON

AWAKON
Awana Borowicz
Ul. Pietrusińskiego 25
61-418 Poznań

biuro: ul Nagietkowa 28
62-030 Luboń
NIP: 7831211016
REGON: 630991359

INWESTOR
GMINA UNIEJÓW
UL. BŁOGOSŁAWIONEGO BOGUMIŁA 13
99-210 UNIEJÓW

PROJEKTOWAŁ
INŻ. AWANA BOROWICZ
WKP/0042/PWOK/05

PROJEKTOWAŁ
MGR INŻ. DARIA LEWANDOWSKA
WKP/0222/P00K/14

SPRAWDZIŁ
BUDOWA TEŻNI SOLANKOWEJ
WRAZ Z PŁALNIĄ WODY
NA DZIAŁCE 2146/41 W UNIEJOWIE

STADIUM
P.T.

DATA
2020

SKALA
1:20

BRANŻA
KONSTRUKCJA

RSZUK

297x420

K.1_05

Stopa fundamentowa zbiorcza