


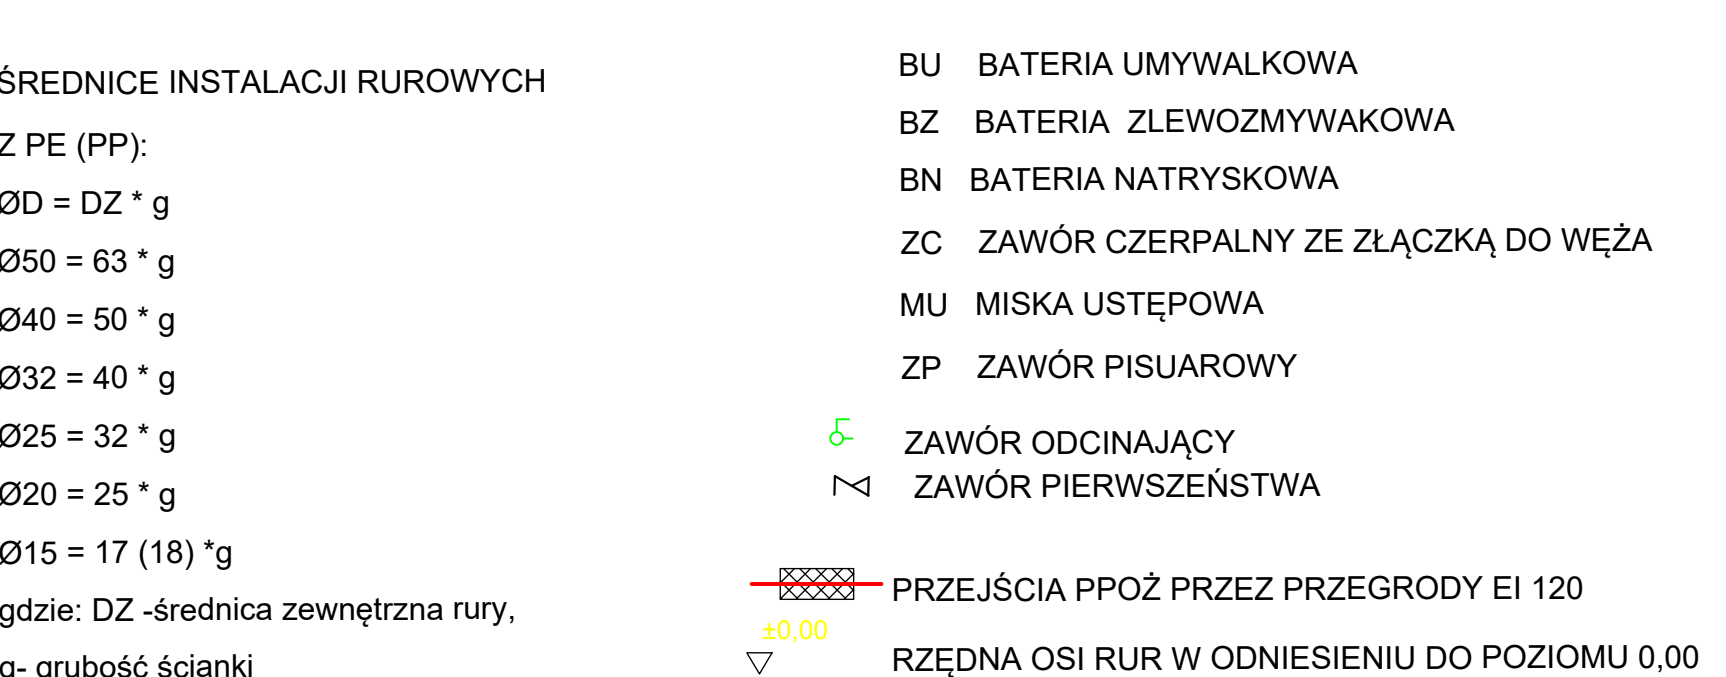

g- grubość ścianki

▽ RZĘDNA OSI RUR W ODNIESIENIU DO POZIOMU 0,00

W2 WODOMIERZ (PRZEPŁYWOMIERZ)

	TYTUŁ PROJEKTU BUDOWA TĘŻNI SOLANKOWEJ WRAZ Z PIJALNIĄ WODY, NA DZIAŁCE NR EWID. 2146/41, OBRĘB 1 UNIEJÓW, GM. UNIEJÓW	
	INWESTOR GMINA UNIEJÓW UL. BŁOGOSŁAWIONEGO BOGUMIŁA 13 99-210 UNIEJÓW	S6
Biuro Projektowe Sp. z o.o. UL. WOJSKOWA 6, LOK. D6, 60-792 POZNAŃ TEL. 61 663 87 35, 504 227 198	TYTUŁ RYSUNKU INSTALACJE SANITARNE SCHEMAT INSTALACJI WODOCIĄGOWYCH I TERMALNYCH	
RODZAJ OPACOWANIA BRANŻA SANITARNA	STADIUM OPACOWANIA PROJEKT TECHNICZNY	S6