


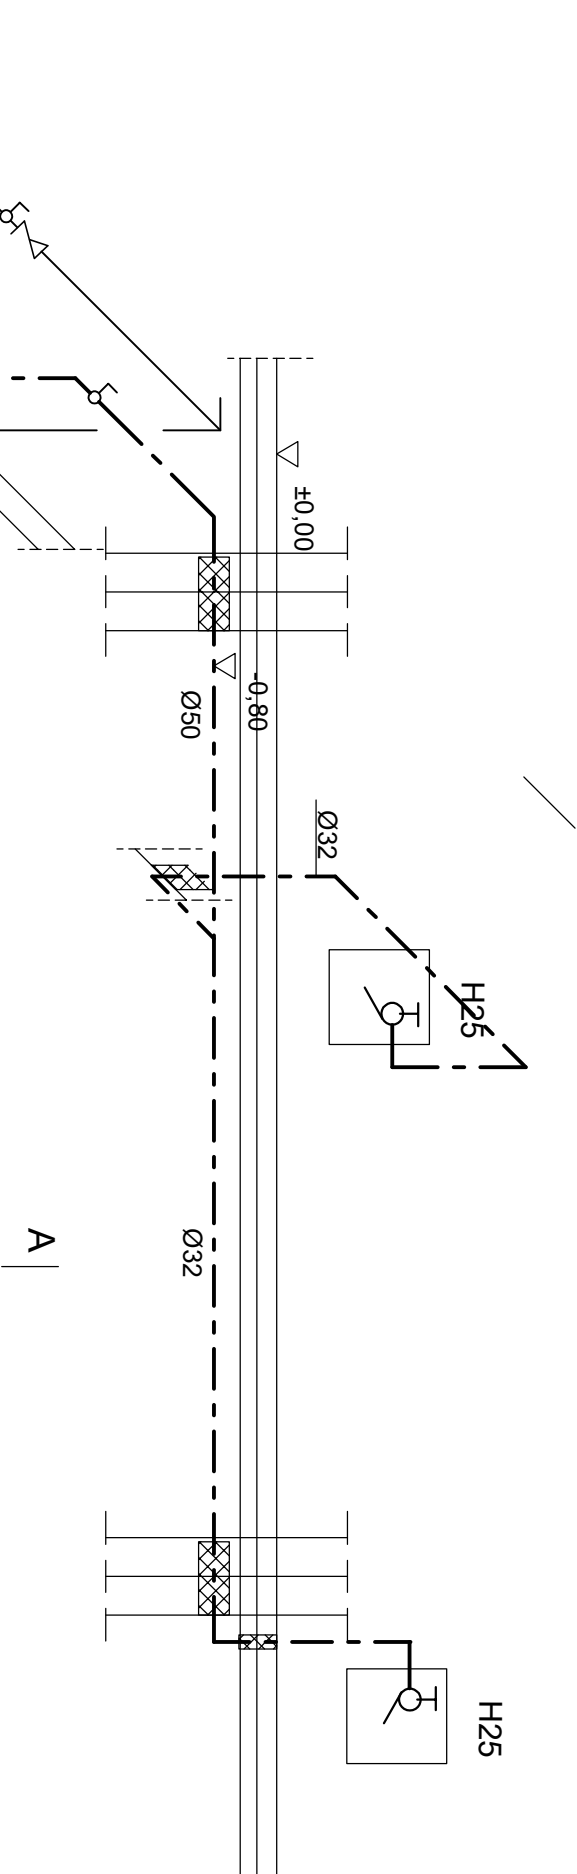

ZESTAW HYDROFOROWY
Q=2 l/s, 0,2-0,25 MPa

Ø50 R stal

±0,00

0,80

Ø50

Ø32

H25

Ø32

H25

PRZEJŚCIA PROŻ PRZEZ PRZEGRODY EI 120

RZĘDNA OSI RUR W ODNIESIENIU DO POZIOMU 0,00

INSTALACJA HYDRANTOWA R. STAL. OCYNKOWANY

RUROCIĄG WODY PITNEJ WG RYS S6

PRO Studio

Biurowo Projektowe Sp. z o.o.

UL. WOJSKOWA 6, LOK. D6,

60-792 POZNAŃ

TEL. 61 663 87 35, 504 227 198

TYTUŁ RYSUNKU

INSTALACJE SANITARNE
SCHEMAT INSTALACJI
HYDRANTOWEJ

GRUDZIEŃ 2020

BRANŻA SANITARNA

PROJEKT
WYKONAWCZY

TYTUŁ PROJEKTU

BUDOWA TĘŻNI SOLANKOWEJ
WRAZ Z PIJALNĄ WODY,
NA DZIAŁCE NR EWID. 2146/4/1,
OBRĘB 1 UNIEJÓW, GM. UNIEJÓW

INWESTOR

GINA UNIEJÓW
UL. BŁOGOSŁAWIONEGO BOGUMIŁA 13
99-210 UNIEJÓW

PROJEKTANT

mgr inż. JERZY KACZKOWSKI upr. 142/Pw/93

SPRAWDZAJĄCY

mgr inż. ZBIGNIEW KACZKOWSKI
upr. WKP/0196/PWOS/15

RODZAJ OPRACOWANIA

STADIUM OPRACOWANIA

SKALA

NR RYSUNKU

BRANŻA SANITARNA

PROJEKT
WYKONAWCZY

-

S7