


WIDOK ELEWACJI ROZDZIELNICY RG
XL3 S 630 Wolnostojąca IP 40 1826x789x322 mm

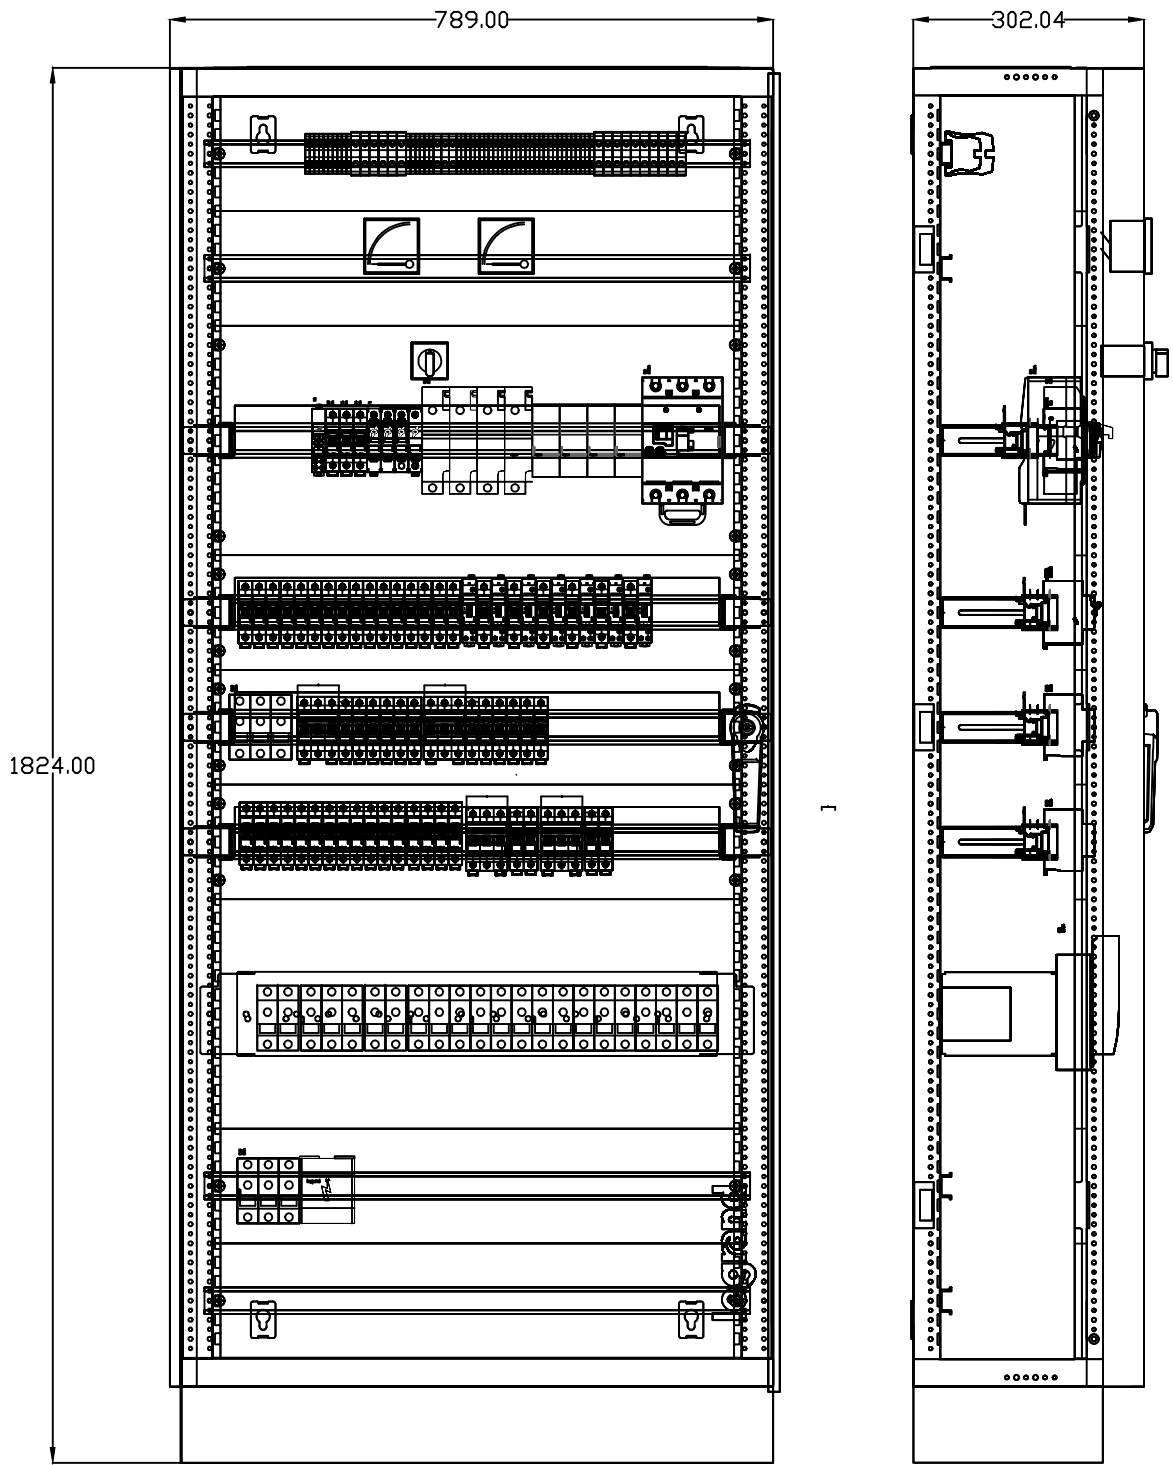

OCHRONA PRZECIWPORAŻENIOWA
SAMOCZYNNE WYŁĄCZENIE ZASILANIA

PRO Studio

Biuro Projektowe Sp. z o.o.

UL. WOJSKOWA 6, LOK. D6,
60-792 POZNAŃ
TEL. 61 663 87 35, 504 227 198

TYTUŁ RYSUNKU

ROZDZIELNICA GŁÓWNA
230/400 AC - RG
PLAN ROZMIESZCZENIA

GRUDZIEŃ 2020

RODZAJ OPRACOWANIA

ELEKTRYCZNA

STADIUM OPRACOWANIA

PROJEKT
TECHNICZNY

TYTUŁ PROJEKTU

BUDOWA TĘŻNI SOLANKOWEJ
WRAZ Z PIJALNIĄ WODY,
NA DZIAŁCE NR EWID. 2146/41,
OBRĘB 1 UNIEJÓW, GM. UNIEJÓW

INWESTOR

GMINA UNIEJÓW
UL. BŁOGOSŁAWIONEGO BOGUMIŁA 13
99-210 UNIEJÓW

PROJEKTOWAŁ

Hanna Kowalewska
upr. 330/89/PW, 302/84/PW

SPRAWDZAJĄCY

mgr inż. Marek Piwarski
upr. 180/88/Pw

SKALA

1:10

NR RYSUNKU

E-3