


Rozdz.	Tablica 230/400V RT																															
Typ szafy	XL ³ S 160																															
Nazwa obwodu= opis wewn. szafy	Zasilanie z rozdzielni RG	Ochrona przeciwprzepięciowa	Sygnalizacja zasilania	Oświetlenie pom. nr -1.08.1 poziom -1	Oświetlenie pom. nr -1.05, 1.07 poziom -1	Oświetlenie klatka schodowa	Oświetlenie poziom +1	Oświetlenie pom. nr 0.17.1.0.18;0.19	Oświetlenie pom. nr 0.13-0.15	Oświetlenie awaryjne poziom -1	Oświetlenie awaryjne poziom +1	Oświetlenie rezerwa	Oświetlenie rezerwa	Oświetlenie rezerwa	Wyłącznik różnicowoprądowy obw. gniazd wtyczkowych 1-faz.	Gn. wtyczkowe 1-faz. poziom -1	Gn. wtyczkowe 1-faz. poziom+1	Gn. wtyczkowe 1-faz. pom. nr 0.13-0.15 parter	Grzejnik elektryczny pom. nr -1.05.2 poziom -1	Rezerwa	Rezerwa	Zasilanie szafy pomp solanki poziom -1	Zasilanie szafy pomp solanki poziom -1	Węzeł ciepły pom. -1.07 poziom -1	Zestaw hydroforowy pom. -1.07 poziom -1	Skrapacz klimatyzacji pom. 1.05 poziom +1	Zasilanie kłapa p.poż	Zasilanie kłapa p.poż	Zasilanie kłapa p.poż	Moduły rozszerzeń SWIN	Rezerwa	Rezerwa
Moc [kW]	Pz=11,0	-	-	0,2	0,45	0,2	0,4	0,35	0,45	0,1	0,1	-	-	-	5,5	1,0	1,0	2,0	1,5	-	-	5,0	5,0	1,5	4,0	15,0	0,2	0,2	0,2	0,2	-	-

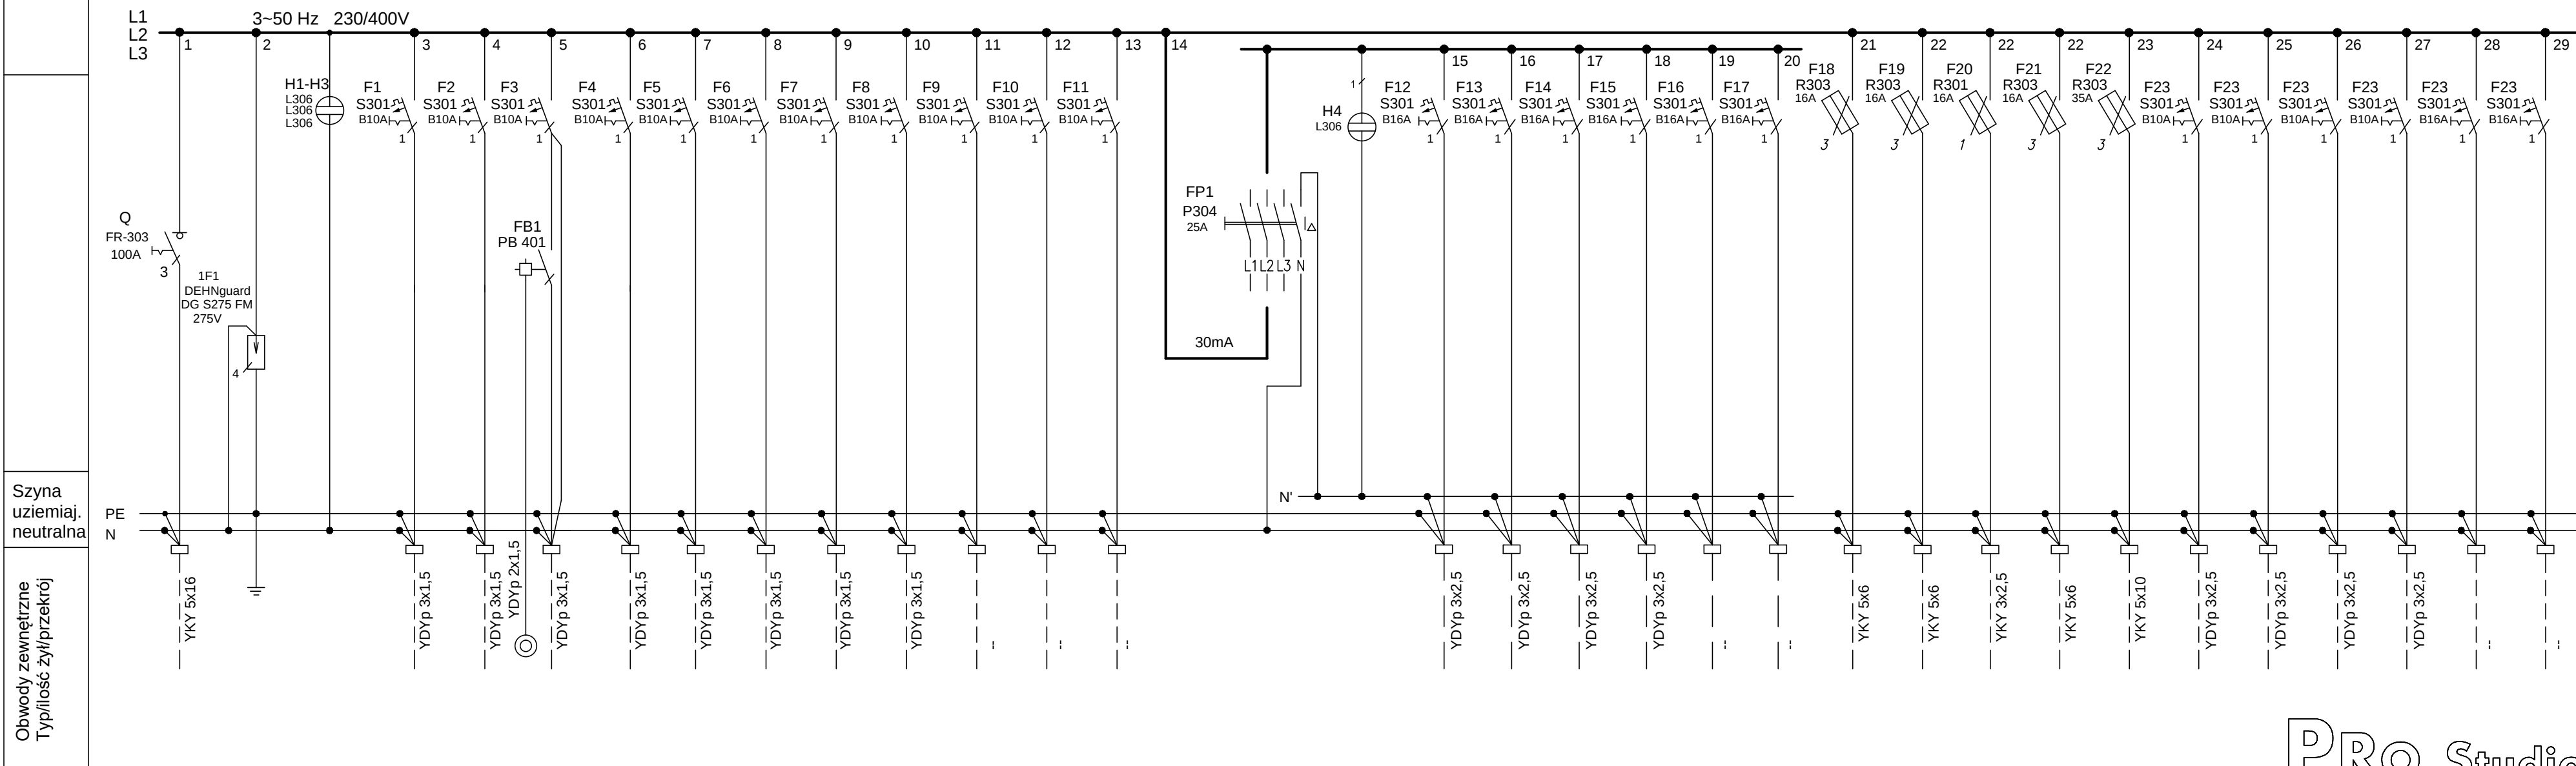

Pi = 44,0 kW
Pz = 26,0 kW

ROZDZIELNICA Z DRZWICZKAMI
ZAMYKANymi NA KLUCZYK
TYPU XL³S 160 "LEGRAND"

OCHRONA PRZECIWPORAŻENIOWA
SAMOCZYNNE WYŁĄCZENIE ZASILANIA

PRO Studio

→

Biuro Projektowe Sp. z o.o.

UL. WOJSKOWA 6, LOK. D6,
60-792 POZNAŃ
TEL. 61 663 87 35, 504 227 198

ROZDZIELNICA 230/400 AC - RT

SCHEMAT ZASADNICZY

GRUDZIEŃ 2020

RODZAJ OPRACOWANIA
BRANŻA ELEKTRYCZNA

STADIUM OPRACOWANIA
PROJEKT TECHNICZNY

SKALA
--

NR RYSUNKU
E-4

TYTUŁ PROJEKTU	BUDOWA TEŻNI SOLANKOWEJ WRAZ Z PIJALNIĄ WODY, NA DZIAŁCE NR EWID. 2146/41, OBRĘB 1 UNIEJÓW, GM. UNIEJÓW
INWESTOR	GMINA UNIEJÓW UL. BŁOGOSŁAWIONEGO BOGUMIŁA 13 99-210 UNIEJÓW
PROJEKTOWAŁ	Hanna Kowalewska upr. 330/89/PW, 302/84/PW
SPRAWDZAJĄCY	mgr inż. Marek Piwarski upr. 180/88/Pw