
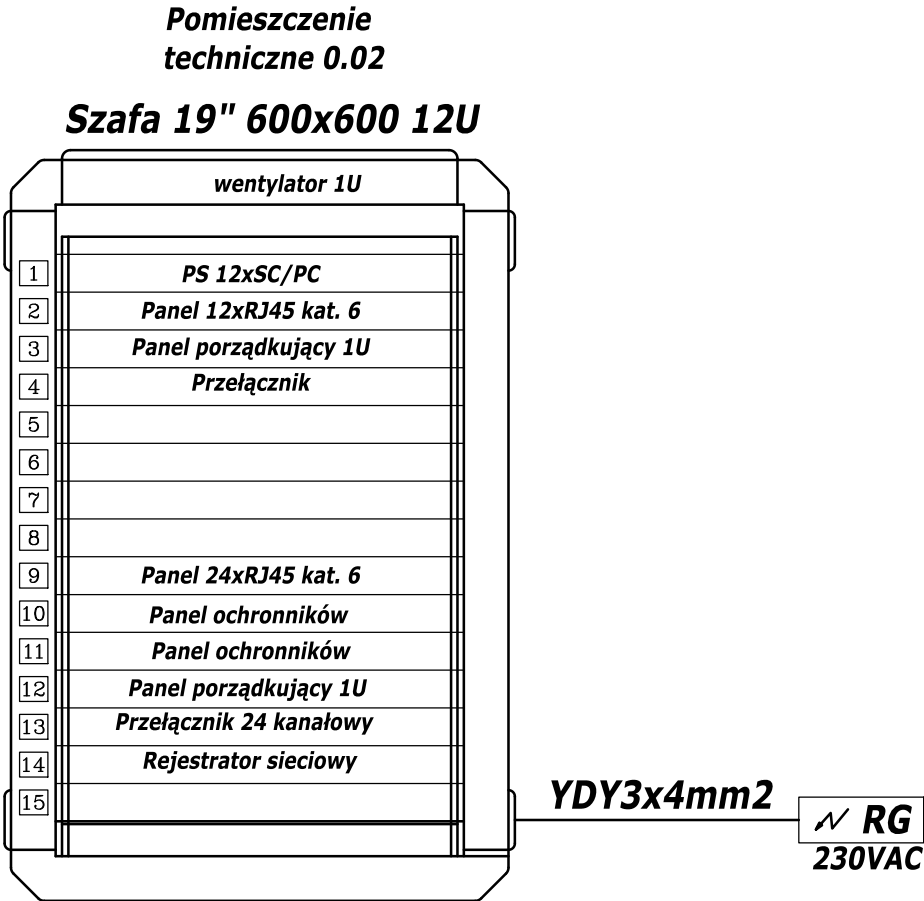


Budynek tężni

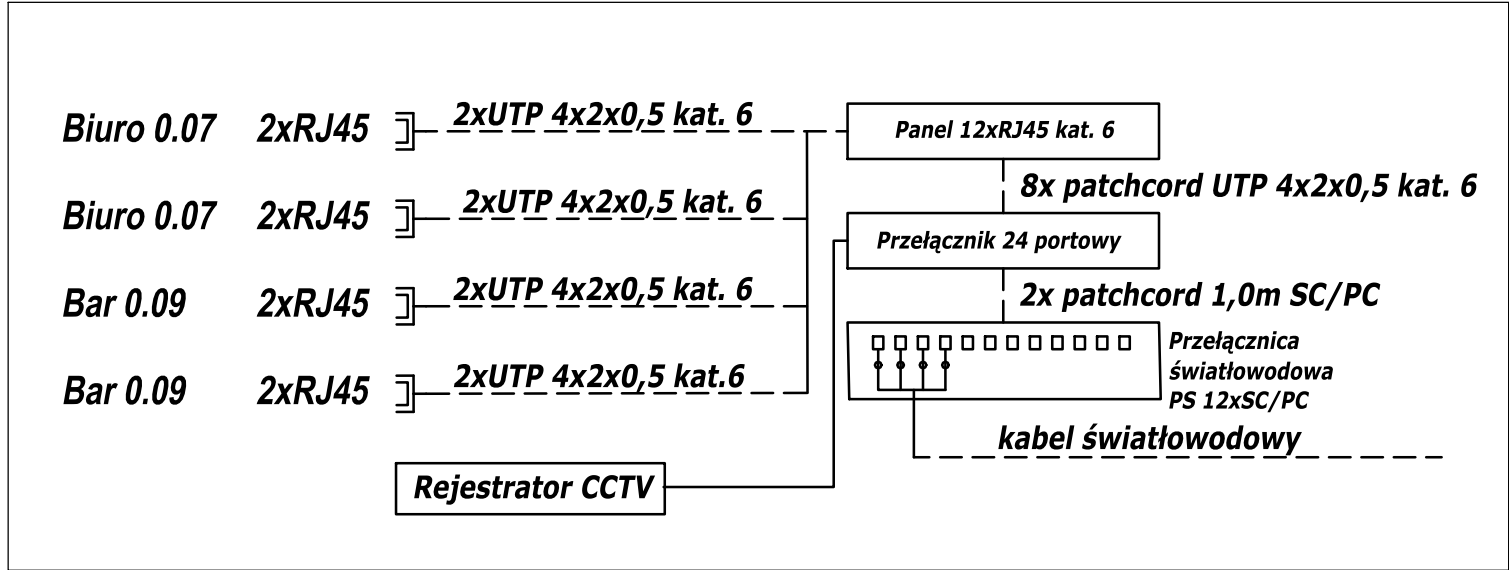

PRO Studio

Biuro Projektowe Sp. z o.o.

TYTUŁ RYSUNKU

SCHEMAT INSTALACJI
OKABLOWANIA
STRUKTURALNEGO

GRUDZIEŃ 2020

RODZAJ OPRACOWANIA

TELETECHNIKA

STADIUM OPRACOWANIA

PROJEKT
TECHNICZNY

SKALA

-

NR RYSUNKU

TEL/PW/04

TYTUŁ PROJEKTU

BUDOWA TĘŻNI SOLANKOWEJ
WRAZ Z PIJALNIĄ WODY,
NA DZIAŁCE NR EWID. 2146/41,
OBRĘB 1 UNIEJÓW, GM. UNIEJÓW

INWESTOR

GMINA UNIEJÓW
UL. BŁOGOSŁAWIONEGO BOGUMIŁA 13
99-210 UNIEJÓW

TELETECHNIKA

mgr inż. Przemysław Iwański
upr. DTT-TU/02234/02/U

mgr inż. Dawid Szłapka
upr. WKP/0184/PWOT/12