


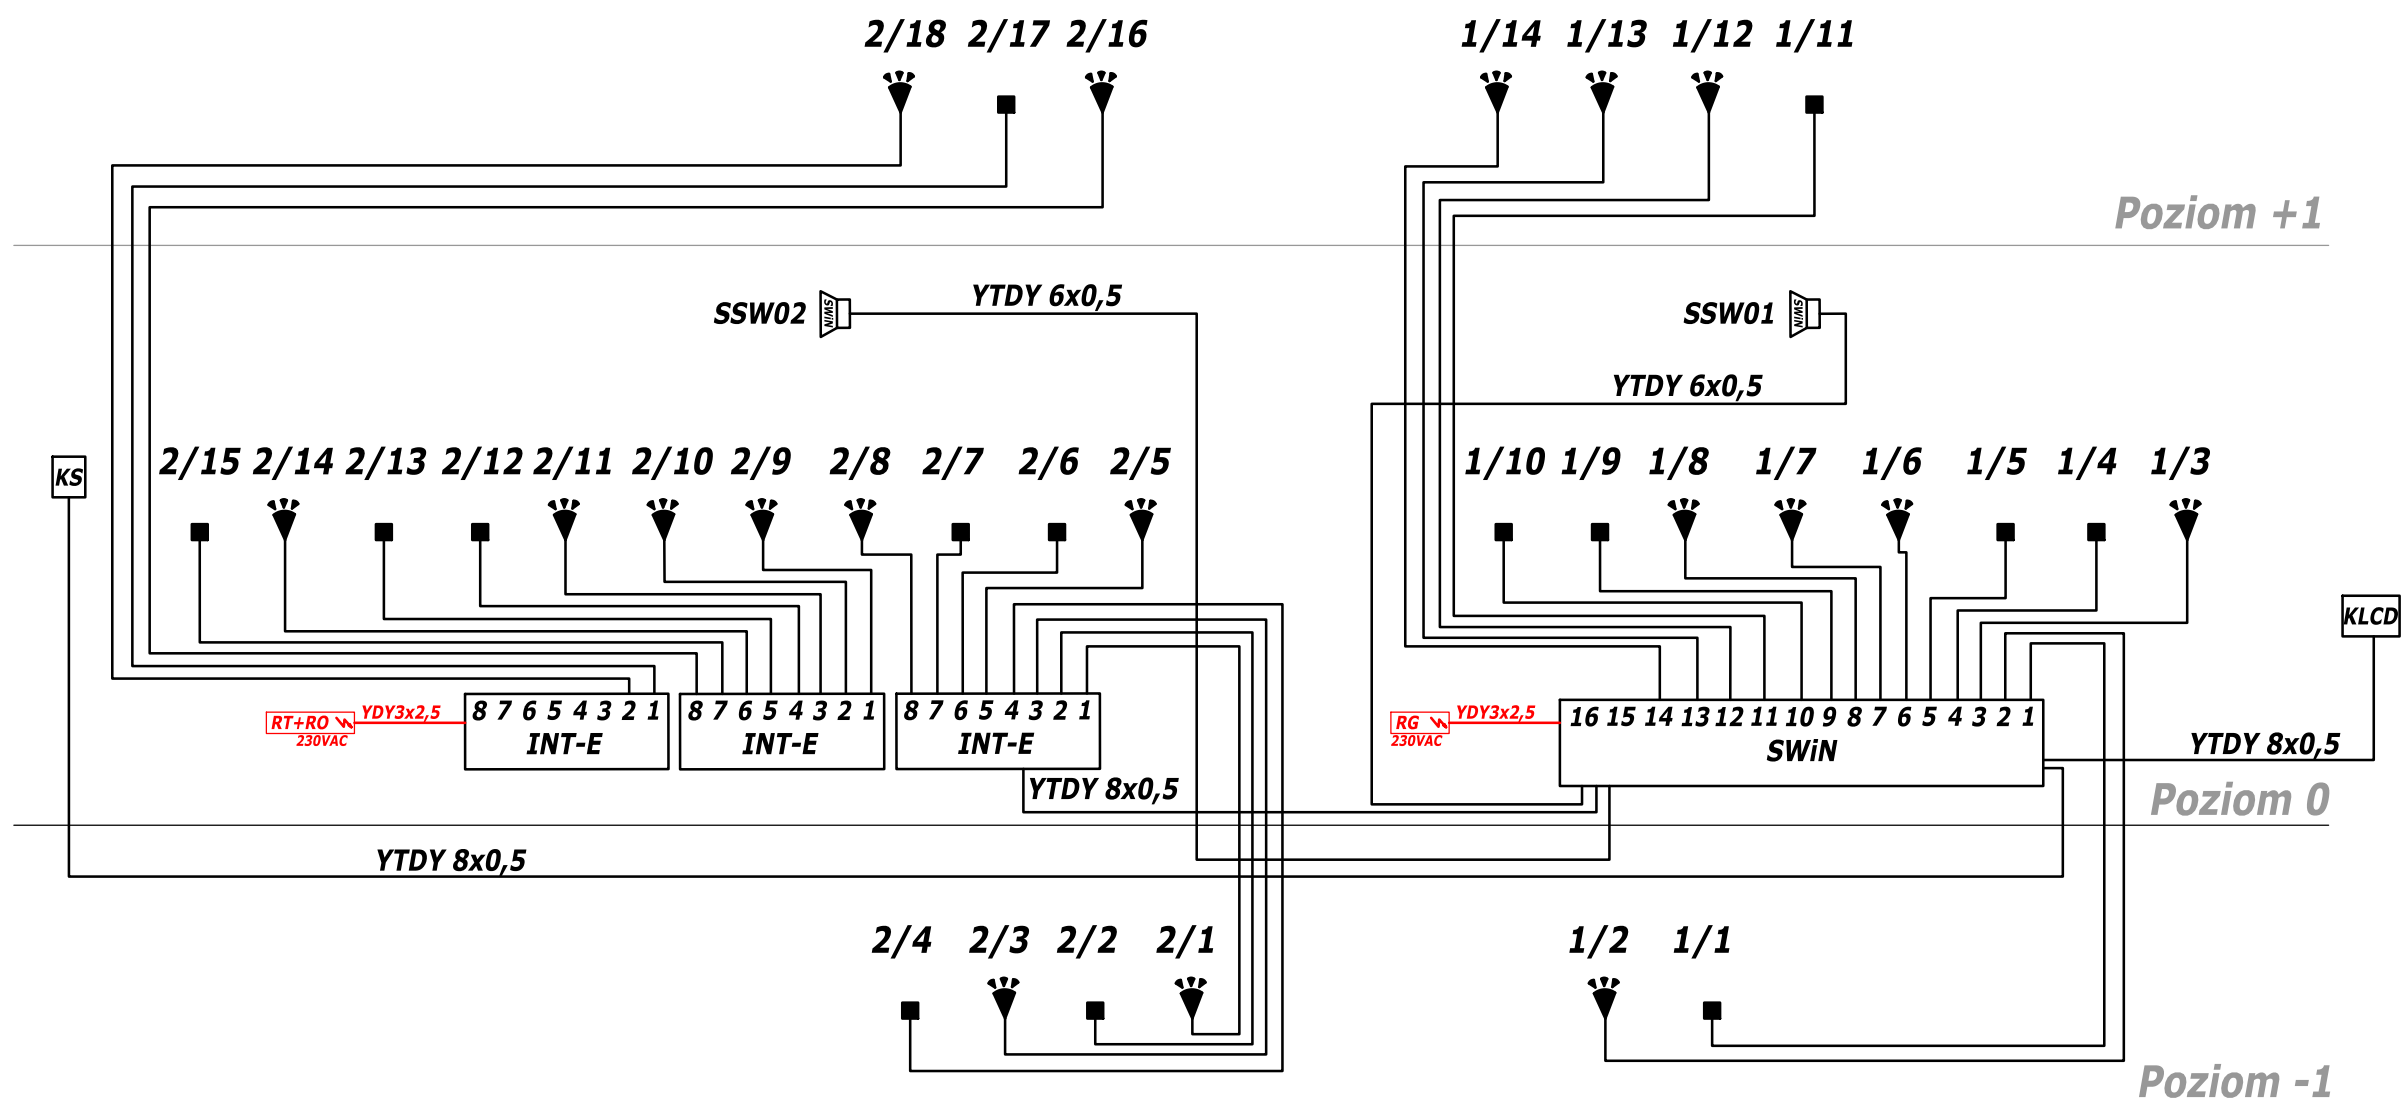

Uwaga:
Wszystkie kable do czujek typu YTDY 6x0,5

PRO Studio

Biuro Projektowe Sp. z o.o.

TYTUŁ RYSUNKU
**SCHEMAT INSTALACJI
SYSTEMU SYGNALIZACJI
WŁAMANIA**

GRUDZIEŃ 2020
RODZAJ OPRACOWANIA
TELETECHNIKA

STADIUM OPRACOWANIA
**PROJEKT
TECHNICZNY**

TYTUŁ PROJEKTU
**BUDOWA TĘŻNI SOLANKOWEJ
WRAZ Z PIJALNIĄ WODY,
NA DZIAŁCE NR EWID. 2146/41,
OBRĘB 1 UNIEJÓW, GM. UNIEJÓW**

INWESTOR
**GMINA UNIEJÓW
UL. BŁOGOSŁAWIONEGO BOGUMIŁA 13
99-210 UNIEJÓW**

TELETECHNIKA
mgr inż. Przemysław Iwański
upr. DTT-TU/02234/02/U
mgr inż. Dawid Szłapka
upr. WKP/0184/PWOT/12

SKALA
-

NR RYSUNKU
TEL/PW/06