


TEŻNIA NR. 2
INSTALACJA TECHNOLOGII TEŻNI SOLANKOWEJ

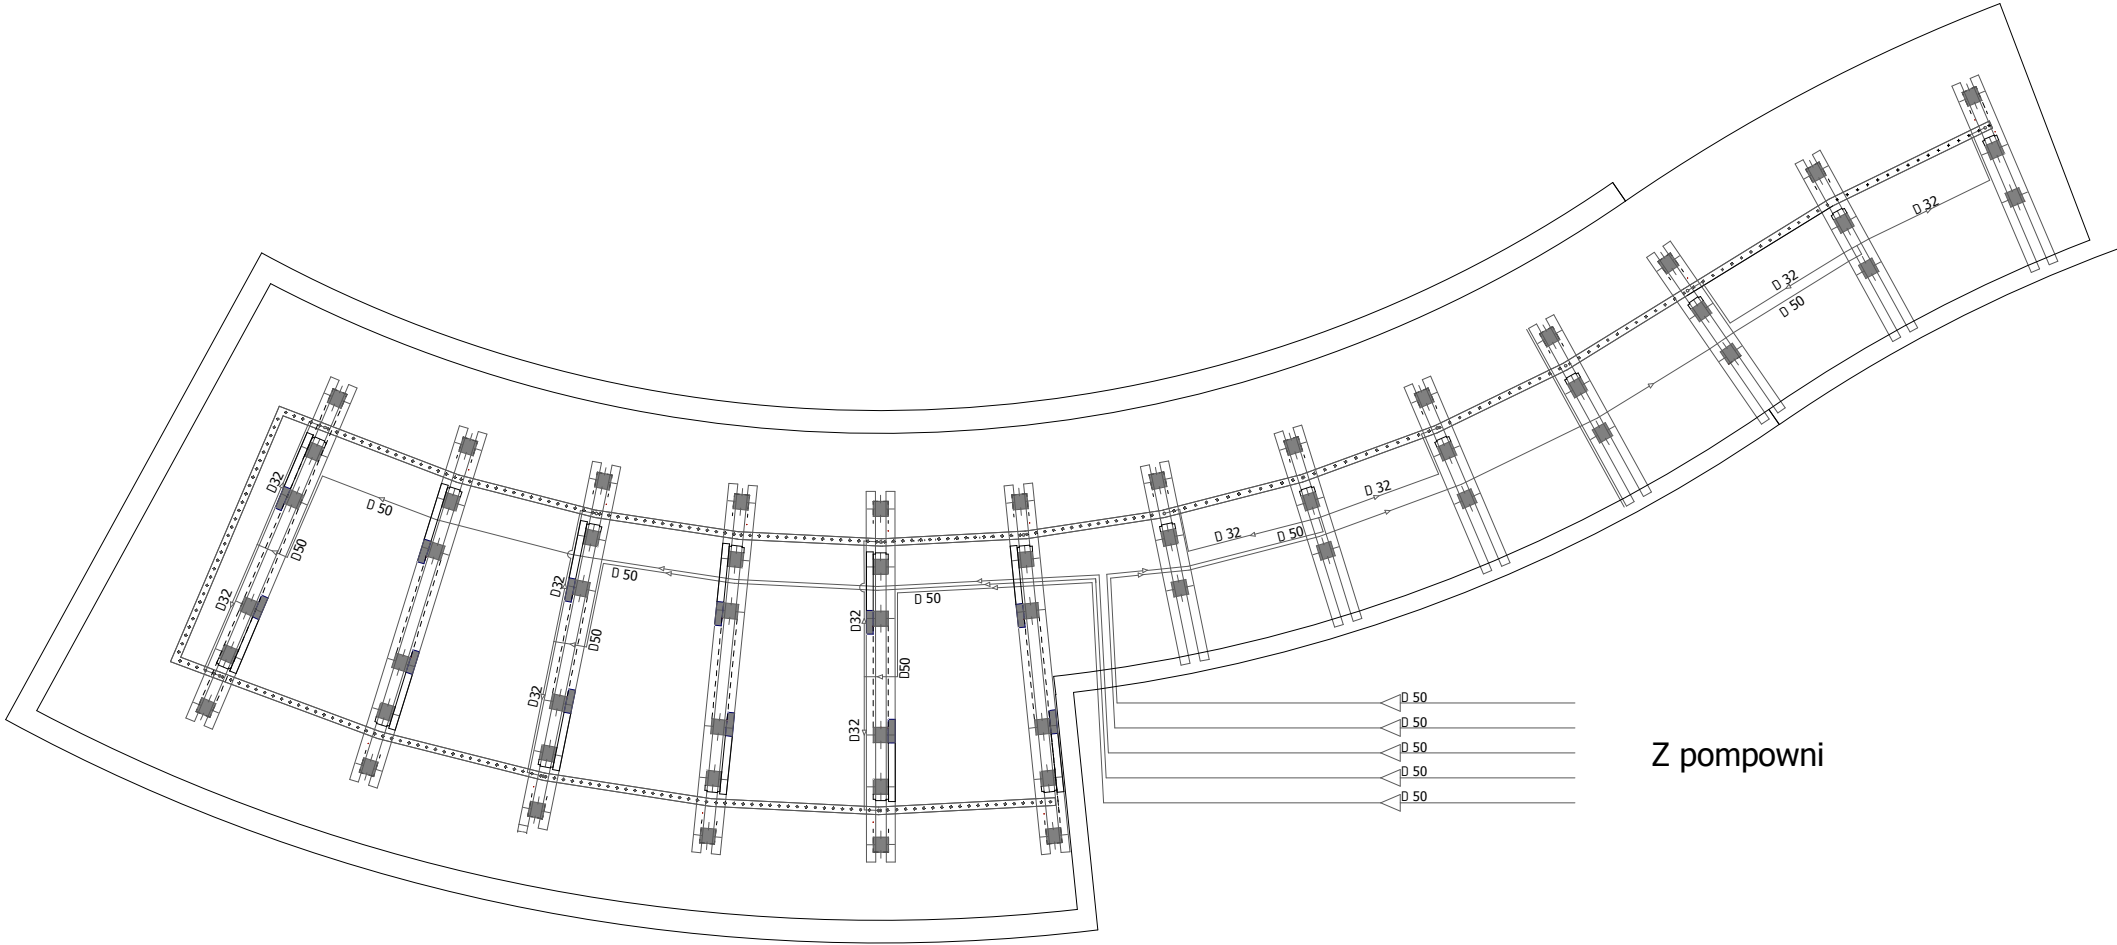

- ODPŁYW SOLANKI DO ZBIORNIKA NR. 1 2 x Ø 160
- ZAWÓR REGULACYJNY NAPŁYWU DO KOLEKTORA DYSZOWEGO PVC Ø 32
- ROZDZIELACZ RUROWY Ø 50 NAPŁYWU SOLANKI
- KOLEKTOR DYSZOWY DYSZ TYPU RAIN CURTAIN / 200 dysz /
- ROZDZIELACZ RUROWY Ø 50 NAPŁYW SOLANKI DO KOLEKTORA
- PRZEJŚCIE SZCZELNE DO ZB. SOLANKI / uszcz. integra i żywica /
- ZAWÓR PVC Ø 50
- ZAWÓR ZWROTNY PVC Ø 50
- MANOMETR
- ZAWÓR ODPOWIERZAJĄCY
- ZAWÓR SZEŚCIODROGOWY - MANUALNY
- ZAWÓR ODWADNIAJĄCY FILTRA PIASKOWEGO
- ZAWÓR ODCINAJĄCY D 32
- LICZNIK WODY
- FILTR SKOŚNY
- REDUKTOR CIŚNIENIA
- ZAWÓR ANTYSKAŻENIOWY
- ELEKTROZAWÓR
- A KOLEKTOR DYSZOWY TYPU RAIN CURTAIN
- B POMPA OBIEGOWA TYPU NAUTILIUS 11 000L/H NAPŁYWU SOLANKI DO KOLEKTORÓW DYSZ RAIN CURTAIN
- C STUDNIA NIEWŁAZOWA DIAMIR 315 KACZMAREK
- D LAMPA UV - HELIOX - 10 M3/H - OBUDOWA LAMPY WYKONANA Z POLIETYLENU DEDYKOWANA DO WODY SŁONEJ WYPOSAŻONA W ELEKTRNICZNY LICZNIK CZASU PRACY
- E ZBIORNIK FILTRACYJNY ASTER TYP (HIGH QUALITY OF FILTRATION). WYM. ZBIORNIKA D 500 MM, WYS. CAŁKOWITA Z PODSTAWĄ 1365 MM. WYS. ZŁOŻA PIASKOWEGO 0,8 M , WŁAZ BOCZNY D 200 MM.
- F POMPA OBIEGOWA TYPU NAUTILIUS DO UKŁADU FILTRACJI
- G POMPA DO UZUPEŁNIENIA SOLANKI
- H POMPA ZATAPIALNA DO ODWODNIENIA ŻĄPII.
- I ZBIORNIK NA WODĘ MIEJSKĄ

PRO Studio

Biuro Projektowe Sp. z o.o.

UL. WOJSKOWA 6, LOK. D6,
60-792 POZNAŃ
TEL. 61 663 87 35, 504 227 198

TYTUŁ RYSUNKU

SCHEMAT INSTALACJI TEŻNII

GRUDZIEŃ 2020

RODZAJ OPRACOWANIA

INSTALACJA

STADIUM OPRACOWANIA

PROJEKT
TECHNICZNY

SKALA

-

NR RYSUNKU

A/W/05.3

TYTUŁ PROJEKTU

BUDOWA TEŻNI SOLANKOWEJ
WRAZ Z PIJALNIĄ WODY,
NA DZIAŁCE NR EWID. 2146/41,
OBRĘB 1 UNIEJÓW, GM. UNIEJÓW

INWESTOR

GMINA UNIEJÓW
UL. BŁOGOSŁAWIONEGO BOGUMIŁA 13
99-210 UNIEJÓW

TECHNOLOGIA

PIOTR MLECZKO
upr. 94/94 B-B
upr. 281/94 B-B