


TEŻNIA NR. 2

INSTALACJA TECHNOLOGII TEŻNI SOLANKOWEJ

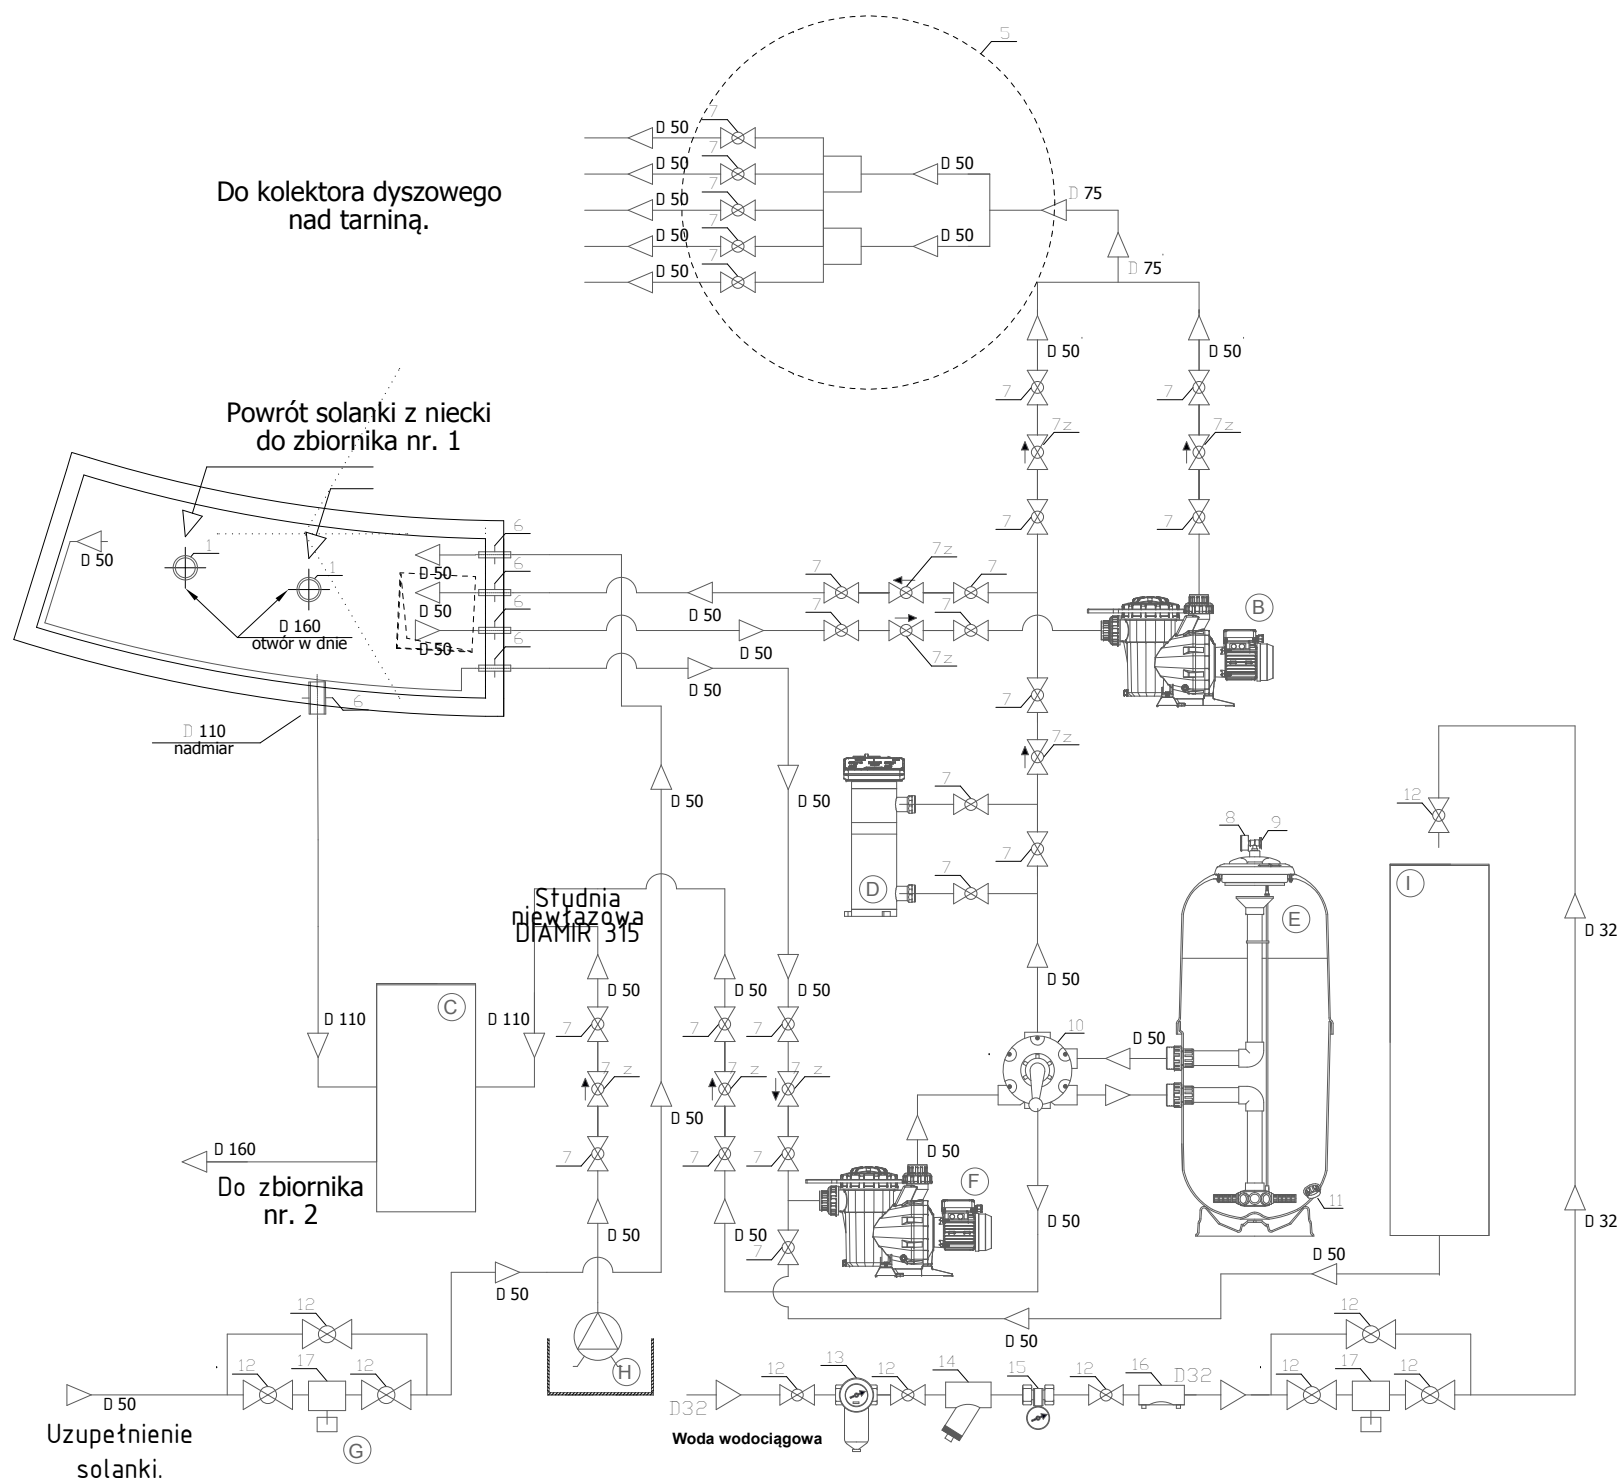

1. ODPŁYW SOLANKI DO ZBIORNIKA NR. 1 2 x Ø 160
2. ZAWÓR REGULACYJNY NAPŁYWU DO KOLEKTORA DYSZOWEGO PVC Ø 32
3. ROZDZIELACZ RUROWY Ø 50 NAPŁYWU SOLANKI
4. KOLEKTOR DYSZOWY DYSZ TYPU RAIN CURTAIN / 200 dysz /
5. ROZDZIELACZ RUROWY Ø 50 NAPŁYW SOLANKI DO KOLEKTORA
6. PRZEJŚCIE SZCZELNE DO ZB. SOLANKI / uszcz. integra i żywica /
7. ZAWÓR PVC Ø 50
- 7z. ZAWÓR ZWROTNY PVC Ø 50
8. MANOMETR
9. ZAWÓR ODPOWIEZIAJĄCY
10. ZAWÓR SZECIODROGOWY - MANUALNY
11. ZAWÓR ODWADNIAJĄCY FILTRA PIASKOWEGO
12. ZAWÓR ODCINAJĄCY D 32
13. LICZNIK WODY
14. FILTR SKOŚNY
15. REDUKTOR CIŚNIENIA
16. ZAWÓR ANTYSKAŻENIOWY
17. ELEKTROZAWÓR
- A KOLEKTOR DYSZOWY TYPU RAIN CURTAIN
- B POMPA OBIEGOWA TYPU NAUTILIUS 11 000L/H NAPŁYWU SOLANKI DO KOLEKTORÓW DYSZ RAIN CURTAIN
- C STUDNIA NIEWŁAZOWA DIAMIR 315 KACZMAREK
- D LAMPA UV - HELIOX - 10 M3/H - OBUDOWA LAMPY WYKONANA Z POLIETYLENU DEDYKOWANA DO WODY SŁONEJ WYPOSAŻONA W ELEKTRICZNY LICZNIK CZASU PRACY
- E ZBIORNIK FILTRACYJNY ASTER TYP (HIGH QUALITY OF FILTRATION). WYM. ZBIORNIKA D 500 MM, WYS. CAŁKOWITA Z PODSTAWĄ 1365 MM. WYS. ZŁOŻA PIASKOWEGO 0,8 M , WŁAZ BOCZNY D 200 MM.
- F POMPA OBIEGOWA TYPU NAUTILIUS DO UKŁADU FILTRACJI
- G ELEKTROZAWÓR DO UZUPEŁNIENIA SOLANKI
- H POMPA ZATAPIALNA DO ODWODNIENIA ŻAPII.
- I ZBIORNIK NA WODĘ MIEJSKĄ

PRO Studio

Biuro Projektowe Sp. z o.o.
UL. WOJSKOWA 6, LOK. D6,
60-792 POZNAŃ
TEL. 61 663 87 35, 504 227 198

TYTUŁ RYSUNKU

SCHEMAT INSTALACJI TEŻNII

GRUDZIEŃ 2020

RODZAJ OPRACOWANIA

INSTALACJA

TYTUŁ PROJEKTU	BUDOWA TEŻNI SOLANKOWEJ WRAZ Z PIJALNIĄ WODY, NA DZIAŁCE NR EWID. 2146/41, OBRĘB 1 UNIEJÓW, GM. UNIEJÓW		
INWESTOR	GMINA UNIEJÓW UL. BŁOGOSŁAWIONEGO BOGUMIŁA 13 99-210 UNIEJÓW		
TECHNOLOGIA	PIOTR MLECZKO upr. 94/94 B-B upr. 281/94 B-B		
NR RYSUNKU	A/W/05.4		