


INSTALACJA TECHNOLOGII TĘŻNI SOLANKOWEJ

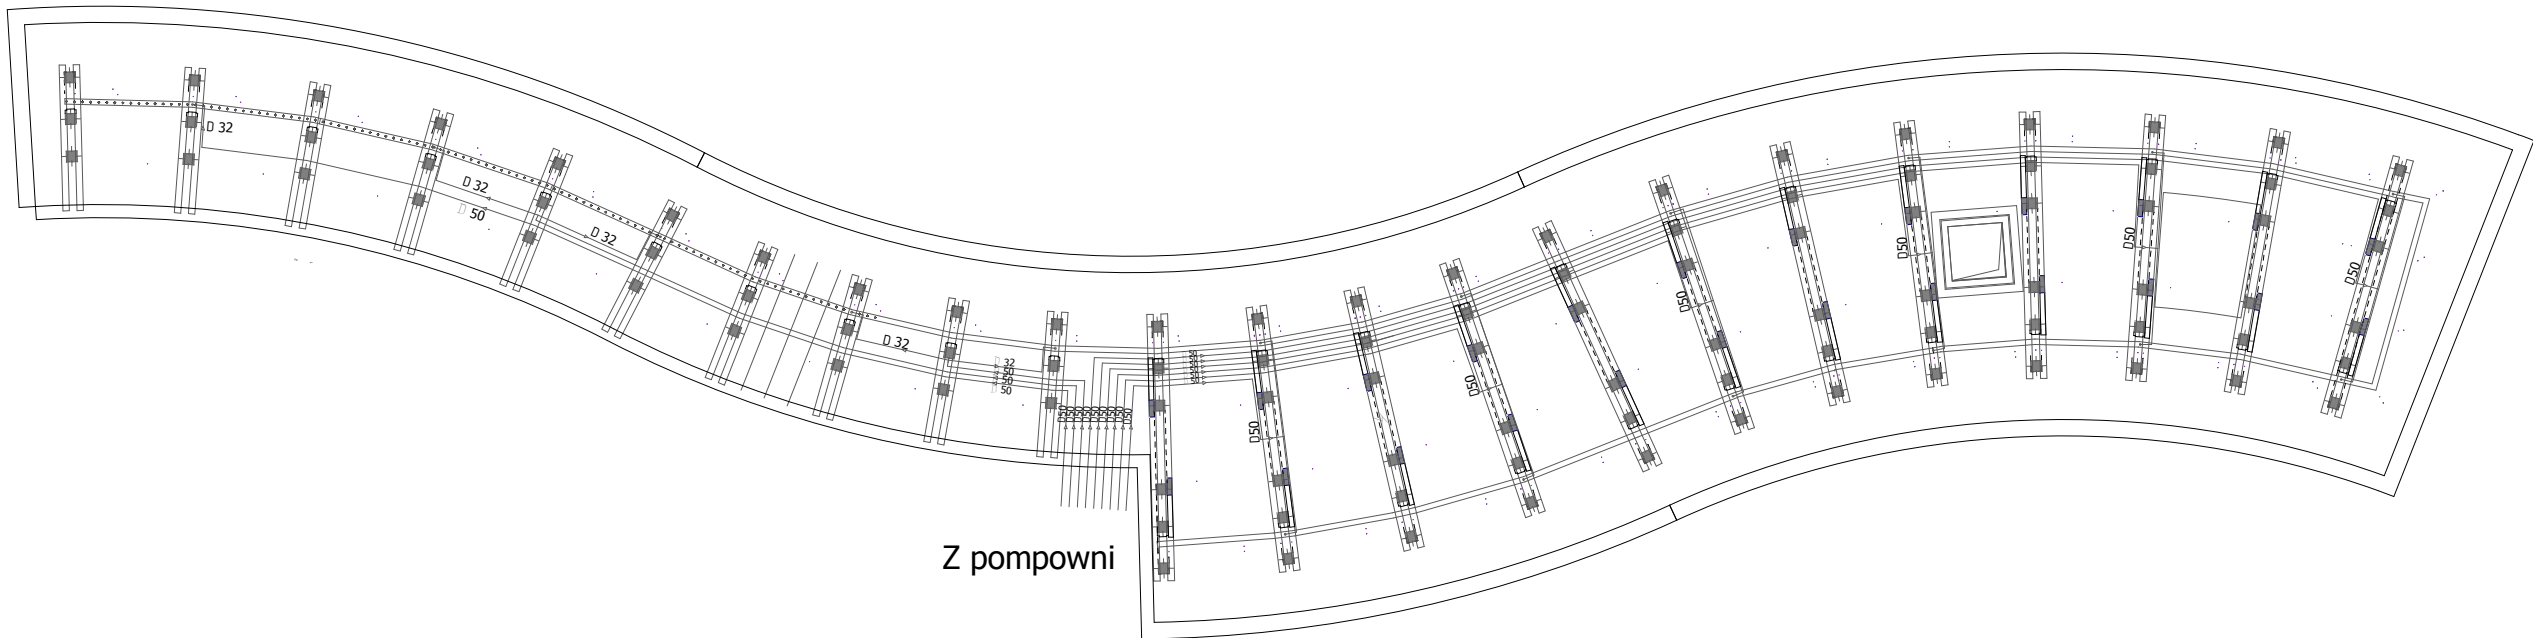

- 1. ODPLYW SOLANKI DO ZBIORNIKA NR. 1 2 x Ø 160
- 2. ZAWÓR REGULACYJNY NAPŁYWU DO KOLEKTORA DYSZOWEGO PVC Ø 32
- 3. ROZDZIELACZ RUROWY Ø 50 NAPŁYWU SOLANKI
- 4. KOLEKTOR DYSZOWY DYSZ TYPU RAIN CURTAIN / 200 dysz /
- 5. ROZDZIELACZ RUROWY Ø 50 NAPŁYW SOLANKI DO KOLEKTORA
- 6. PRZEJŚCIE SZCZELNE DO ZB. SOLANKI / uszcze. integra i żywica /
- 7. ZAWÓR PVC Ø 50
- 7z. ZAWÓR ZWROTNY PVC Ø 50
- 8. MANOMETR
- 9. ZAWÓR ODPOWIEZRZAJĄCY
- 10. ZAWÓR SZEŚCIODROGOWY - MANUALNY
- 11. ZAWÓR ODWADNIAJĄCY FILTRA PIASKOWEGO
- 12. ZAWÓR ODCINAJĄCY D 32
- 13. LICZNIK WODY
- 14. FILTR SKOŚNY
- 15. REDUKTOR CIŚNIENIA
- 16. ZAWÓR ANTYSKAŻENIOWY
- 17. ELEKTROZAWÓR
- A KOLEKTOR DYSZOWY TYPU RAIN CURTAIN
- B POMPA OBIEGOWA TYPU NAUTILIUS 11 000L/H NAPŁYWU SOLANKI DO KOLEKTORÓW DYSZ RAIN CURTAIN
- C STUDNIA NIEWŁAZOWA DIAMIR 315 KACZMAREK
- D LAMPA UV - HELIOX - 10 M3/H - OBUDOWA LAMPY WYKONANA Z POLIETYLENU DEDYKOWANA DO WODY SŁONEJ WYPOSAŻONA W ELEKTRNICZNY LICZNIK CZASU PRACY
- E ZBIORNIK FILTRACYJNY ASTER TYP (HIGH QUALITY OF FILTRATION). WYM. ZBIORNIKA D 500 MM, WYS. CAŁKOWITA Z PODSTAWĄ 1365 MM. WYS. ZŁOŻA PIASKOWEGO 0,8 M , WŁAZ BOCZNY D 200 MM.
- F POMPA OBIEGOWA TYPU NAUTILIUS DO UKŁADU FILTRACJI
- G POMPA DO UZUPEŁNIENIA SOLANKI
- H POMPA ZATAPIALNA DO ODWODNIENIA ŻĄPII.
- I ZBIORNIK NA WODĘ MIEJSKĄ

PRO Studio

Biuro Projektowe Sp. z o.o.

UL. WOJSKOWA 6, LOK. D6,
60-792 POZNAŃ
TEL. 61 663 87 35, 504 227 198

TYTUŁ RYSUNKU

SCHEMAT INSTALACJI TĘŻNII

GRUDZIEŃ 2020

RODZAJ OPRACOWANIA

INSTALACJA

STADIUM OPRACOWANIA

PROJEKT
TECHNICZNY

SKALA

-

NR RYSUNKU

A/W/05.5

TYTUŁ PROJEKTU

BUDOWA TĘŻNI SOLANKOWEJ
WRAZ Z PIJALNIĄ WODY,
NA DZIAŁCE NR EWID. 2146/41,
OBRĘB 1 UNIEJÓW, GM. UNIEJÓW

INWESTOR

GMINA UNIEJÓW
UL. BŁOGOSŁAWIONEGO BOGUMIŁA 13
99-210 UNIEJÓW

TECHNOLOGIA

PIOTR MLECZKO
upr. 94/94 B-B
upr. 281/94 B-B

[Signature]