


TEŻNIA NR. 3 INSTALACJA TECHNOLOGII TEŻNI SOLANKOWEJ

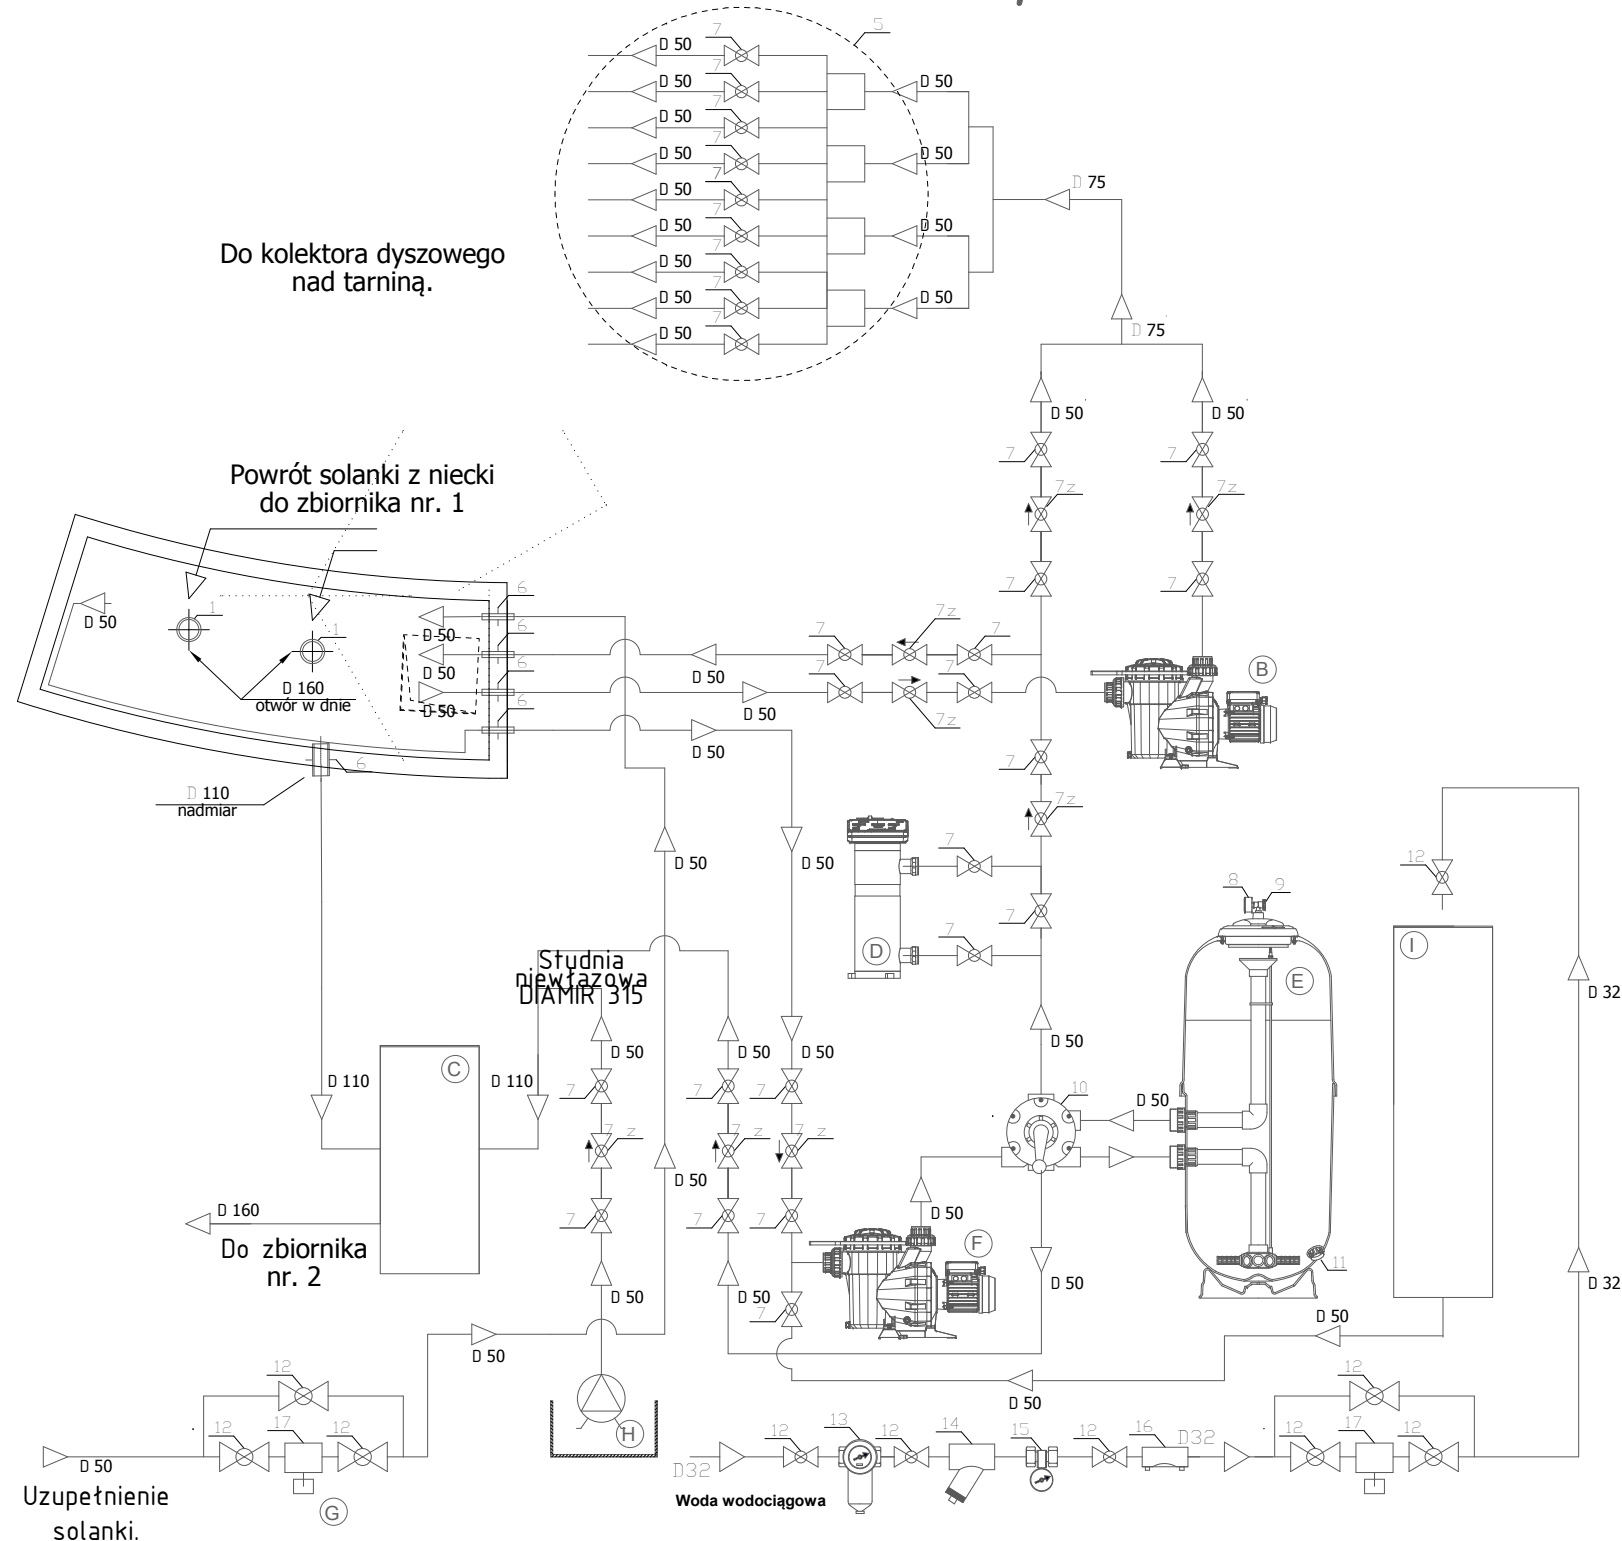

- ODPŁYW SOLANKI DO ZBIORNIKA NR. 1 2 x Ø 160
- ZAWÓR REGULACYJNY NAPŁYWU DO KOLEKTORA DYSZOWEGO PVC Ø 32
- ROZDZIELACZ RUROWY Ø 50 NAPŁYWU SOLANKI
- KOLEKTOR DYSZOWY DYSZ TYPU RAIN CURTAIN / 200 dysz /
- ROZDZIELACZ RUROWY Ø 50 NAPŁYW SOLANKI DO KOLEKTORA
- PRZEJŚCIE SZCZELNE DO ZB. SOLANKI / uszcze. integra i żywica /
- ZAWÓR PVC Ø 50
- ZAWÓR ZWROTNY PVC Ø 50
- MANOMETR
- ZAWÓR ODPOWIEZAJĄCY
- ZAWÓR SZĘCIODROGOWY - MANUALNY
- ZAWÓR ODWADNIAJĄCY FILTRA PIASKOWEGO
- ZAWÓR ODCINAJĄCY D 32
- LICZNIK WODY
- FILTR SKOŚNY
- REDUKTOR CIŚNIENIA
- ZAWÓR ANTYSKAŻENIOWY
- ELEKTROZAWÓR
- KOLEKTOR DYSZOWY TYPU RAIN CURTAIN
- POMPA OBIEGOWA TYPU NAUTILIUS 11 000L/H NAPŁYWU SOLANKI DO KOLEKTORÓW DYSZ RAIN CURTAIN
- STUDNIA NIEWŁAZOWA DIAMETR 315 KACZMAREK
- LAMPA UV - HELIOX - 10 M3/H - OBUDOWA LAMPY WYKONANA Z POLIETYLENU DEDYKOWANA DO WODY SŁONEJ WYPOSAŻONA W ELEKTRICZNY LICZNIK CZASU PRACY
- ZBIORNIK FILTRACYJNY ASTER TYP (HIGH QUALITY OF FILTRATION). WYM. ZBIORNIKA D 500 MM, WYS. CAŁKOWITA Z PODSTAWĄ 1365 MM. WYS. ZŁOŻA PIASKOWEGO 0,8 M , WŁAZ BOCZNY D 200 MM.
- POMPA OBIEGOWA TYPU NAUTILIUS DO UKŁADU FILTRACJI
- ELEKTROZAWÓR DO UZUPEŁNIENIA SOLANKI
- POMPA ZATAPIALNA DO ODWODNIENIA ŻAPII.
- ZBIORNIK NA WODĘ MIEJSKĄ

PRO Studio

Biuro Projektowe Sp. z o.o.

UL. WOJSKOWA 6, LOK. D6,
60-792 POZNAŃ
TEL. 61 663 87 35, 504 227 198

TYTUŁ RYSUNKU

SCHEMAT INSTALACJI TEŻNII

TYTUŁ PROJEKTU	BUDOWA TEŻNI SOLANKOWEJ WRAZ Z PIJALNIĄ WODY, NA DZIAŁCE NR EWID. 2146/41, OBRĘB 1 UNIEJÓW, GM. UNIEJÓW		
INWESTOR	GMINA UNIEJÓW UL. BŁOGOSŁAWIONEGO BOGUMIŁA 13 99-210 UNIEJÓW		
TECHNOLOGIA	PIOTR MLECZKO upr. 94/94 B-B upr. 281/94 B-B		
GRUDZIEŃ 2020	RODZAJ OPRACOWANIA	STADIUM OPRACOWANIA	SKALA
	INSTALACJA	PROJEKT TECHNICZNY	-
			NR RYSUNKU
			A/W/05.6