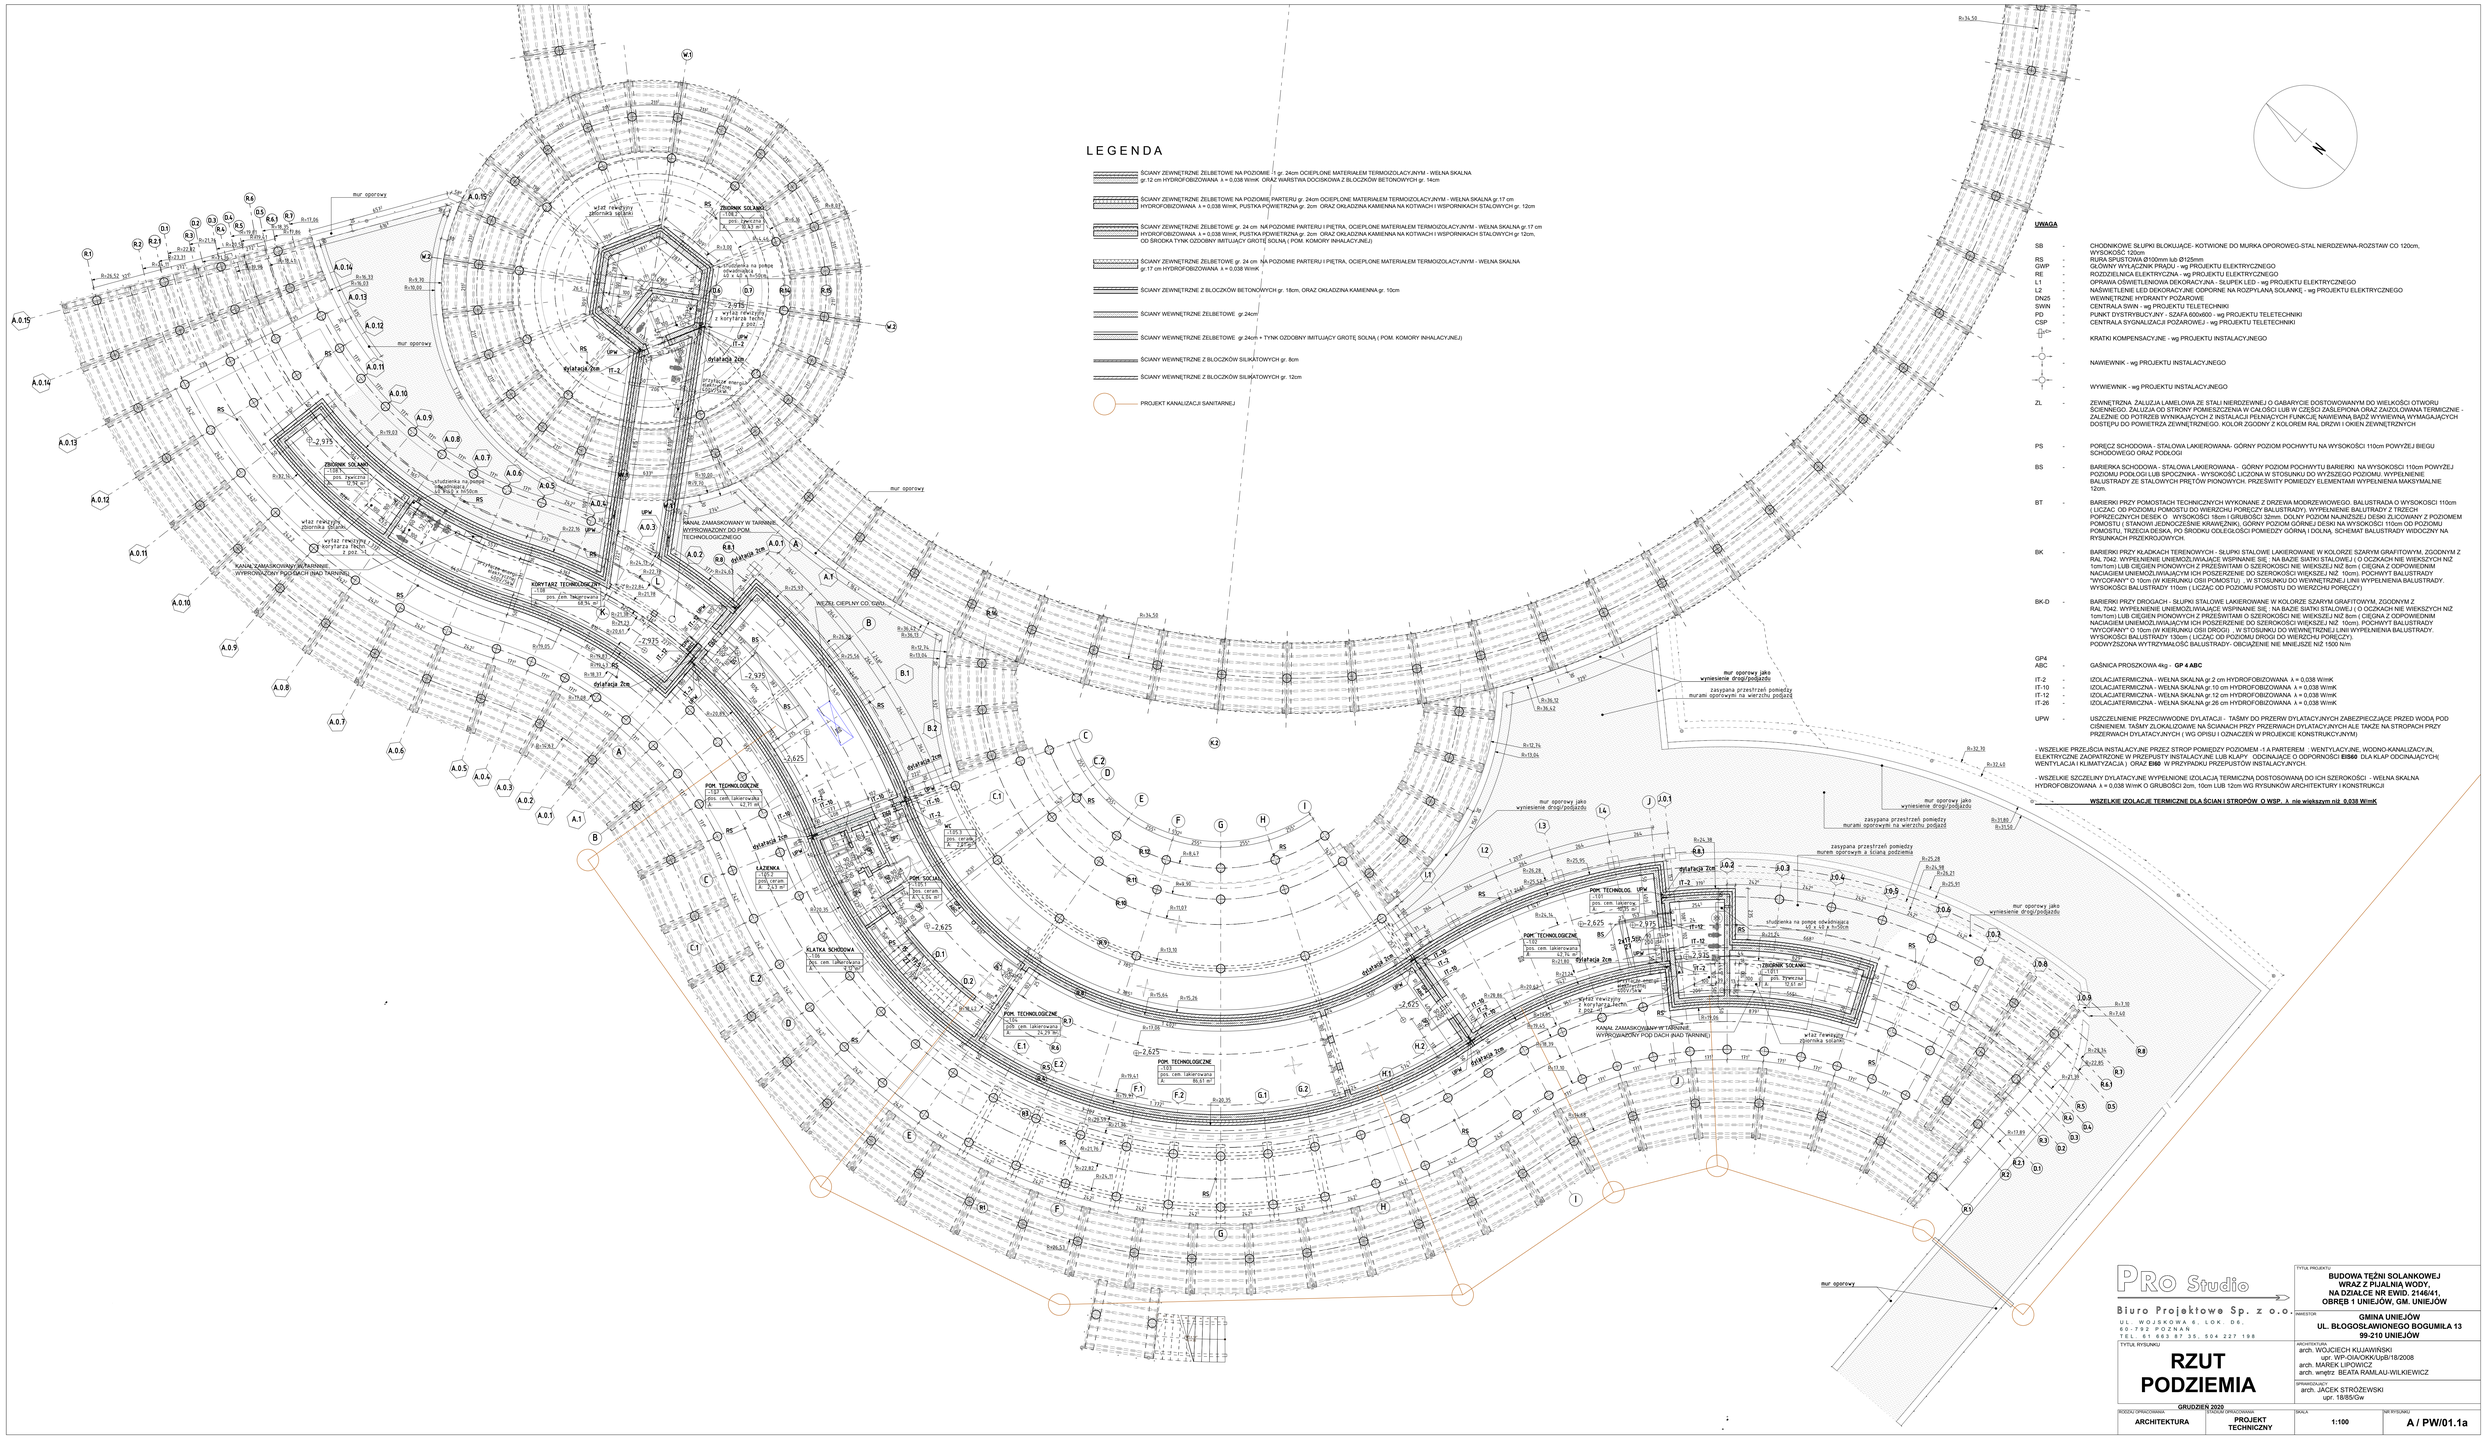

LEGENDA

- ŚCIANY ZEWNĘTRZNE ŻELBETOWE NA POZIOMIE -1 gr. 24cm OCIEPLONE MATERIAŁEM TERMOIZOLACYJNYM - WEŁNA SKALNA gr.12 cm HYDROFOBIZOWANA. λ = 0,038 W/mK ORAZ WARSTWA DOCISKOWA Z BLOCZKÓW BETONOWYCH gr. 14cm
- ŚCIANY ZEWNĘTRZNE ŻELBETOWE NA POZIOMIE PARTERU gr. 24cm OCIEPLONE MATERIAŁEM TERMOIZOLACYJNYM - WEŁNA SKALNA gr.17 cm HYDROFOBIZOWANA λ = 0,038 W/mK, PUSTKA POWIETRZNA gr. 2cm ORAZ OKŁADZINA KAMIENNA NA KOTWACH I WSPORNIKACH STALOWYCH gr. 12cm
- ŚCIANY ZEWNĘTRZNE ŻELBETOWE gr. 24 cm NA POZIOMIE PARTERU I PIĘTRA, OCIEPLONE MATERIAŁEM TERMOIZOLACYJNYM - WEŁNA SKALNA gr.17 cm HYDROFOBIZOWANA λ = 0,038 W/mK, PUSTKA POWIETRZNA gr. 2cm ORAZ OKŁADZINA KAMIENNA NA KOTWACH I WSPORNIKACH STALOWYCH gr.12cm, OD ŚRODKA TYNK OZDOBNY IMITUJĄCY GROTĘ SOLNĄ (POM. KOMORY INHALACYJNEJ)
- ŚCIANY ZEWNĘTRZNE ŻELBETOWE gr. 24 cm NA POZIOMIE PARTERU I PIĘTRA, OCIEPLONE MATERIAŁEM TERMOIZOLACYJNYM - WEŁNA SKALNA gr.17 cm HYDROFOBIZOWANA λ = 0,038 W/mK
- ŚCIANY ZEWNĘTRZNE Z BLOCZKÓW BETONOWYCH gr. 18cm, ORAZ OKŁADZINA KAMIENNA gr. 10cm
- ŚCIANY WEWNĘTRZNE ŻELBETOWE gr.24cm
- ŚCIANY WEWNĘTRZNE ŻELBETOWE gr.24cm + TYNK OZDOBNY IMITUJĄCY GROTĘ SOLNĄ (POM. KOMORY INHALACYJNEJ)
- ŚCIANY WEWNĘTRZNE Z BLOCZKÓW SILIKATOWYCH gr. 8cm
- ŚCIANY WEWNĘTRZNE Z BLOCZKÓW SILIKATOWYCH gr. 12cm
- PROJEKT KANALIZACJI SANITARNEJ

UWAGA

SB	-	CHODNIKOWE SŁUPKI BLOKUJĄCE- KOTWIONE DO MURKA OPOROWEG-STAL NIERDZEWNA-ROZSTAW CO 120cm, WYSOKOŚĆ 120cm
RS	-	RURA SPUSTOWA Ø100mm lub Ø125mm
GWP	-	GŁÓWNY WYŁĄCZNIK PRĄDU - wg PROJEKTU ELEKTRYCZNEGO
RE	-	RODZIELNICA ELEKTRYCZNA - wg PROJEKTU ELEKTRYCZNEGO
L1	-	OPRAWA OŚWIETLENIOWA DEKORACYJNA - SŁUPEK LED - wg PROJEKTU ELEKTRYCZNEGO
L2	-	NAŚWIETLENIE LED DEKORACYJNE ODPORNE NA ROZPYLANĄ SOLANKĘ - wg PROJEKTU ELEKTRYCZNEGO
DN25	-	WEWNĘTRZNE HYDRANTY POŻAROWE
SWIN	-	CENTRALA SWIN - wg PROJEKTU TELETECHNIKI
PD	-	PUNKT DYSTRYBUCYJNY - SZAFA 600x600 - wg PROJEKTU TELETECHNIKI
CSP	-	CENTRALA SYGNALIZACJI POŻAROWEJ - wg PROJEKTU TELETECHNIKI
$\frac{C}{C_{KS}}$	-	KRATKI KOMPENSACYJNE - wg PROJEKTU INSTALACYJNEGO
	-	NAWIEWNIK - wg PROJEKTU INSTALACYJNEGO
	-	WYWIEWNIK - wg PROJEKTU INSTALACYJNEGO
ZL	-	ZEWNĘTRZNA ŻALUZJA LAMELOWA ZE STALI NIERDZEWNEJ O GABARYCIE DOSTOSOWANYM DO WIELKOŚCI OTWORU SCIENNEGO. ŻALUZJA OD STRONY POMIESZCZENIA W CAŁOŚCI LUB W CZĘŚCI ZAŚLEPIONA ORAZ ZAIZOLOWANA TERMICZNIE - ZALEŻNIE OD POTRZEB WYNIKAJĄCYCH Z INSTALACJI PEŁNIĄCYCH FUNKCJĘ NAWIEWNĄ BĄDŹ WYWIEWNĄ WYMAGAJĄCYCH DOSTĘPU DO POWIETRZA ZEWNĘTRZNEGO. KOLOR ZGODNY Z KOLOREM RAL DRZWI I OKIEN ZEWNĘTRZNYCH
PS	-	PORĘCZ SCHODOWA - STALOWA LAKIEROWANA- GÓRNY POZIOM POCHWYTU NA WYSOKOŚCI 110cm POWYŻEJ BIEGU SCHODOWEGO ORAZ PODŁOGI
BS	-	BARIERKA SCHODOWA - STALOWA LAKIEROWANA - GÓRNY POZIOM POCHWYTU BARIERKI NA WYSOKOŚCI 110cm POWYŻEJ POZIOMU PODŁOGI LUB SPOCZNIKA - WYSOKOŚĆ LICZONA W STOSUNKU DO WYŻSZEGO POZIOMU. WYPEŁNIENIE BALUSTRADY ZE STALOWYCH PRĘTÓW PIONOWYCH. PRZESWITY POMIEDZY ELEMENTAMI WYPEŁNIENIA MAKSYMALNIE 12cm.
BT	-	BARIERKI PRZY POMOSTACH TECHNICZNYCH WYKONANE Z DRZEWA MODRZEWIOWEGO. BALUSTRADA O WYSOKOŚCI 110cm (LICZĄC OD POZIOMU POMOSTU DO WIERZCHU PORĘCZY BALUSTRADY). WYPEŁNIENIE BALUTRADY Z TRZECH POPRZECZNYCH DESEK O WYSOKOŚCI 16cm I GRUBOŚCI 32mm. DOLNY POZIOM NAJNIŻSZEJ DESKI ZLICOWANY Z POZIOMEM POMOSTU (STANOWI JEDNOCZEŚNIE KRAWĘŻNIK). GÓRNY POZIOM GÓRNEJ DESKI NA WYSOKOŚCI 110cm OD POZIOMU POMOSTU. TRZECIA DESKA, PO ŚRODKU ODLEGŁOŚCI POMIEDZY GÓRNĄ I DOLNĄ. SCHEMAT BALUSTRADY WIDOCZNY NA RYSUNKACH PRZEKROJOWYCH.
BK	-	BARIERKI PRZY KLADKACH TERENOWYCH - SŁUPKI STALOWE LAKIEROWANE W KOLORZE SZARYM GRAFITOWYM, ZGODNYM Z RAL 7042. WYPEŁNIENIE UNIEMOŻLIWIAJĄCE WSPINANIE SIĘ , NA BAZIE SIATKI STALOWEJ (O OCZKACH NIE WIEKSZYCH NIŻ 1cm/1cm) LUB CIĘGIEN PIONOWYCH Z PRZESWITAMI O SZEROKOŚCI NIE WIEKSZEJ NIŻ 8cm (CIĘGNA Z ODPOWIEDNIM NACIĄGIEM UNIEMOŻLIWIAJĄCYM ICH POSZERZENIE DO SZEROKOŚCI WIEKSZEJ NIŻ 10cm). POCHWYT BALUSTRADY "WYCOFANY" O 10cm (W KIERUNKU OSI POMOSTU) . W STOSUNKU DO WEWNĘTRZNEJ LINII WYPEŁNIENIA BALUSTRADY. WYSOKOŚCI BALUSTRADY 110cm (LICZĄC OD POZIOMU POMOSTU DO WIERZCHU PORĘCZY)
BK-D	-	BARIERKI PRZY DROGACH - SŁUPKI STALOWE LAKIEROWANE W KOLORZE SZARYM GRAFITOWYM, ZGODNYM Z RAL 7042. WYPEŁNIENIE UNIEMOŻLIWIAJĄCE WSPINANIE SIĘ , NA BAZIE SIATKI STALOWEJ (O OCZKACH NIE WIEKSZYCH NIŻ 1cm/1cm) LUB CIĘGIEN PIONOWYCH Z PRZESWITAMI O SZEROKOŚCI NIE WIEKSZEJ NIŻ 8cm (CIĘGNA Z ODPOWIEDNIM NACIĄGIEM UNIEMOŻLIWIAJĄCYM ICH POSZERZENIE DO SZEROKOŚCI WIEKSZEJ NIŻ 10cm). POCHWYT BALUSTRADY "WYCOFANY" O 10cm (W KIERUNKU OSI DROGI) . W STOSUNKU DO WEWNĘTRZNEJ LINII WYPEŁNIENIA BALUSTRADY. WYSOKOŚCI BALUSTRADY 130cm (LICZĄC OD POZIOMU DROGI DO WIERZCHU PORĘCZY). PODWYŻSZONA WYTRZYMAŁOŚĆ BALUSTRADY- OBCIĄŻENIE NIE MNIEJSZE NIŻ 1500 N/m
GP4 ABC	-	GAŚNICA PROSZKOWA 4kg - **GP 4 ABC**
IT-2	-	IZOLACJATERMICZNA - WEŁNA SKALNA gr.2 cm HYDROFOBIZOWANA λ = 0,038 W/mK
IT-10	-	IZOLACJATERMICZNA - WEŁNA SKALNA gr.10 cm HYDROFOBIZOWANA λ = 0,038 W/mK
IT-12	-	IZOLACJATERMICZNA - WEŁNA SKALNA gr.12 cm HYDROFOBIZOWANA λ = 0,038 W/mK
IT-26	-	IZOLACJATERMICZNA - WEŁNA SKALNA gr.26 cm HYDROFOBIZOWANA λ = 0,038 W/mK
UPW	-	USZCZELNIENIE PRZECIWWODNE DYLATACJI - TAŚMY DO PRZERW DYLATACYJNYCH ZABEZPIECZAJĄCE PRZED WODĄ POD CIŚNIENIEM. TAŚMY ZLOKALIZOWE NA ŚCIANACH PRZY PRZERWACH DYLATACYJNYCH ALE TAKŻE NA STROPACH PRZY PRZERWACH DYLATACYJNYCH (WG OPISU I OZNACZEŃ W PROJEKCIE KONSTRUKCYJNYM)

- WSZELKIE PRZEJŚCIA INSTALACYJNE PRZEZ STROP POMIĘDZY POZIOMEM -1 A PARTEREM - WENTYLACYJNE, WODNO-KANALIZACYJN, ELEKTRYCZNE ZAOPATRZONE W PRZEPUSTY INSTALACYJNE LUB KLAPY ODCINAJĄCE O ODPORNOŚCI **EI30/60** DLA KLAP ODCINAJĄCYCH(WENTYLACJA I KLIMATYZACJA) ORAZ **EI60** W PRZYPADKU PRZEPUSTÓW INSTALACYJNYCH.

- WSZELKIE SZCZELINY DYLATACYJNE WYPEŁNIONE IZOLACJĄ TERMICZNĄ DOSTOSOWANĄ DO ICH SZEROKOŚCI - WEŁNA SKALNA HYDROFOBIZOWANA λ = 0,038 W/mK O GRUBOŚCI 2cm, 10cm LUB 12cm WG RYSUNKÓW ARCHITEKTURY I KONSTRUKCJI

WSZELKIE IZOLACJE TERMICZNE DLA ŚCIAN I STROPÓW O WSP. λ nie większym niż 0,038 W/mK

PRO Studio
Biuro Projektowe Sp. z o.o.
UL. WOJSKOWA 8, LOK. D8,
60-792 POZNAŃ
TEL. 61 663 87 35, 504 227 198

TYTUŁ PROJEKTU:
BUDOWA TĘŻNI SOLANKOWEJ WRAZ Z PIJALNIĄ WODY, NA DZIALCE NR EWID. 214/41, OBRĘB 1 UNIEJÓW, GM. UNIEJÓW

INWESTOR:
GMINA UNIEJÓW
UL. BŁOGOSŁAWIONEGO BOGUMIŁA 13
99-210 UNIEJÓW

TYTUŁ RYSUNKU:
RZUT PODZIEMIA

ARCHITEKTURA:
arch. WOJCIECH KUJAWIŃSKI
upr. WP-OIA/OKK/UpB/18/2008
arch. MAREK LIPOWICZ
arch. wnętrz BEATA RAMLAU-WILKIEWICZ

SPRAWDZAJĄCY:
arch. JACEK STRÓŻEWSKI
upr. 18/85/Gw

GRUDZIEŃ 2020

RODZAJ OPRACOWANIA:	FAZA OPRACOWANIA:	SKALA:	NR RYSUNKU:
ARCHITEKTURA	PROJEKT TECHNICZNY	1:100	A / PW/01.1a