



Typ szafy	Rozdzielnica oświetlenia terenu									
Nazwa obwodu= opis wewn. szafy	Zasilanie z RG	ochrona przeciwprzepięciowa	załączanie od zegara astronomicznego							
			Oświetlenie wschodnie skrzyślo tężni	Oświetlenie zachodnie skrzyślo tężni	Oświetlenie wieża tężni solankowej	Oświetlenie centralna część wejścia do pijalni	rezerwa	Załączenie od zegara astronomicznego dwukanalowego	oświetlenie terenu kładka spacerowa	oświetlenie terenu kładka spacerowa
Moc [kW]		—	0,2	0,35	0,2	0,35	--		0,6	0,6

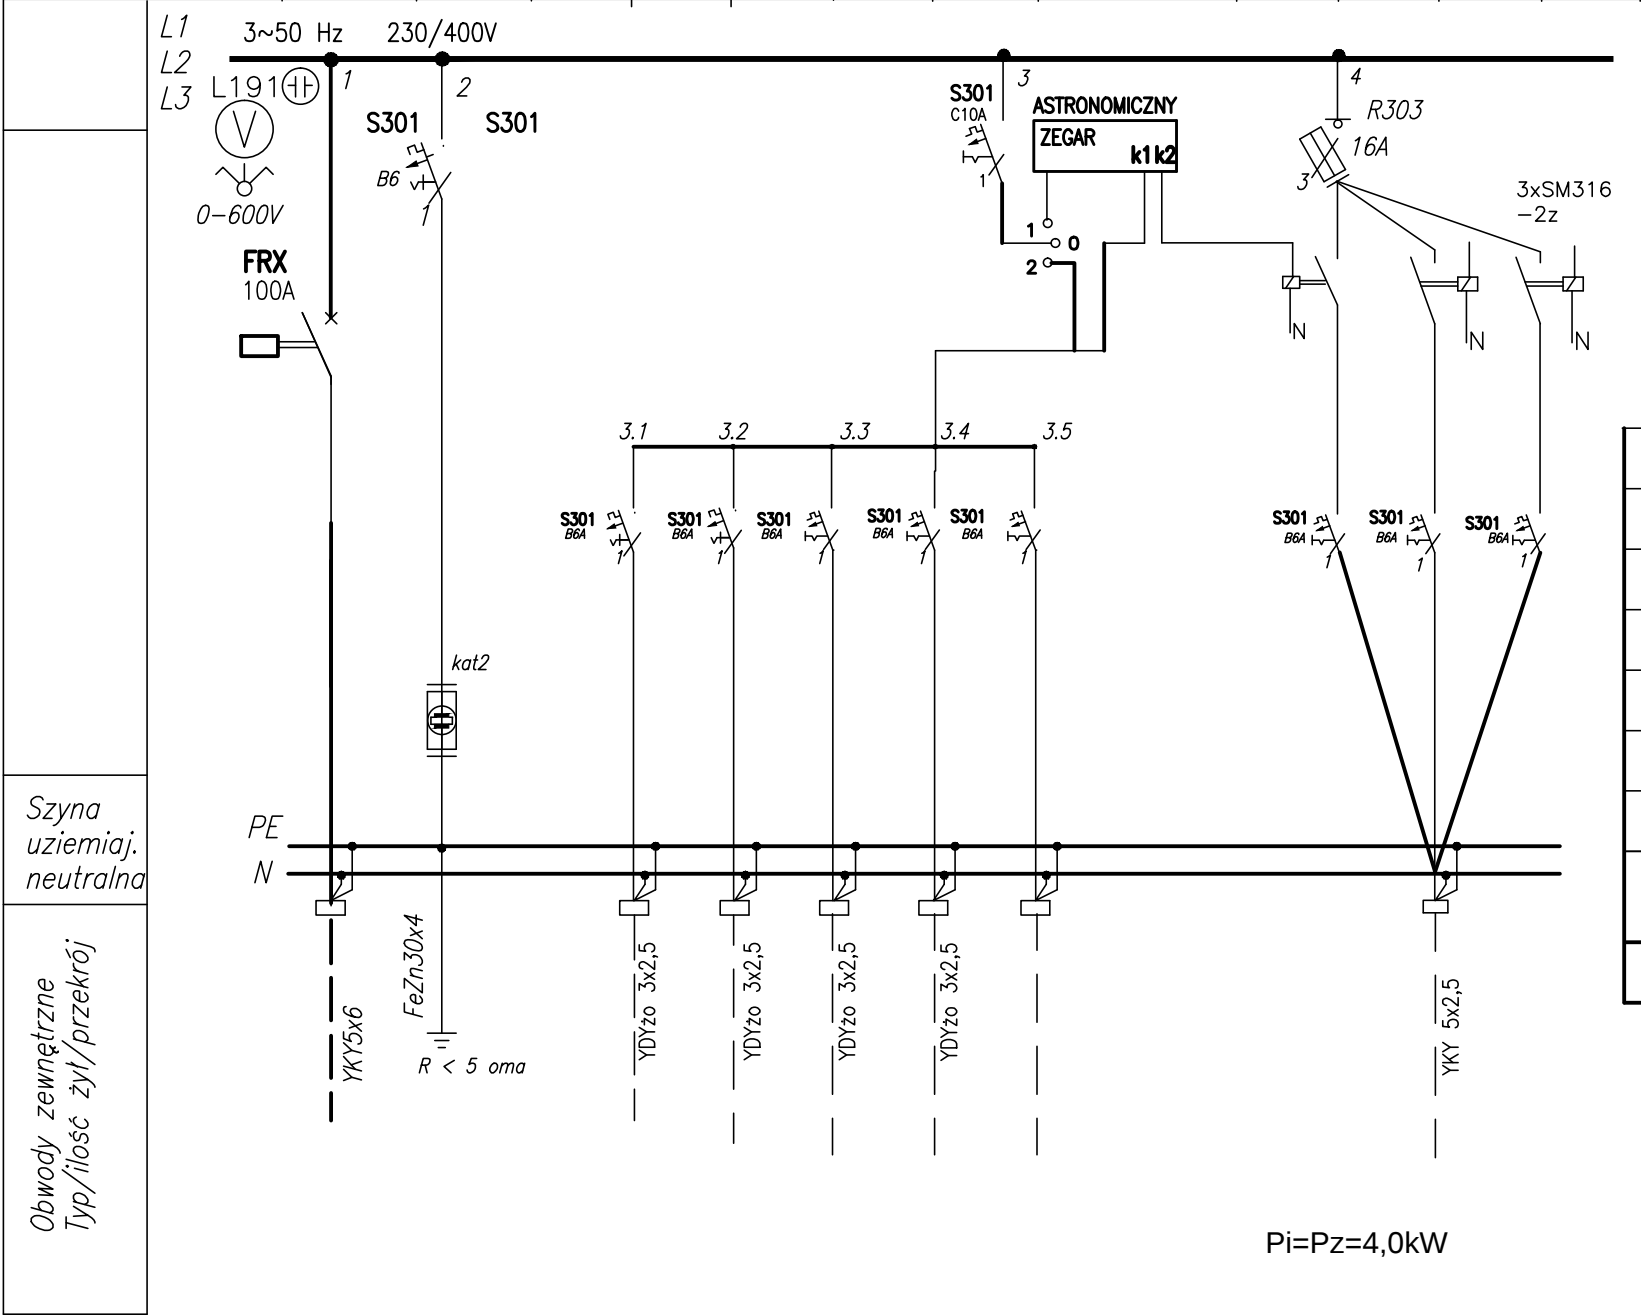

OCHRONA PRZECIWPORAŻENIOWA
SAMOCZYNNE WYŁĄCZENIE ZASILANIA

XL³160
wykonanie naścienne

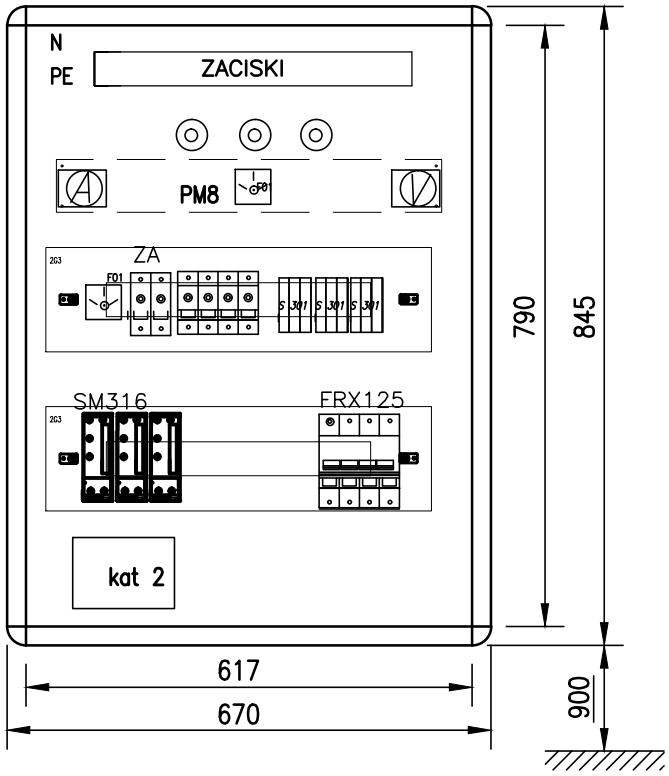

zasilanie od dołu rozdzielnicy
odpływy od góry i od dołu rozdzielnicy

8	Ochronnik przeciwprzepięciowy	kat2	szt	1	
7	Stycznik	SM316-2z	szt	3	LEGRAND
6	Zegar astronomiczny dwukanalowy	ZA	szt	1	LEGRAND
5	Wyłącznik instalacyjny	S301 B6	szt	9	LEGRAND
4	Rozłącznik izolacyjny 1-bieg. 16A	FR 301 16 A	szt	17	LEGRAND
3	Wyłącznik instalacyjny	S301 C10	szt	16	LEGRAND
2	Rozłącznik izolacyjny 3-bieg. 100A	FRX 100 A	szt	1	LEGRAND
1	Rozdzielnica naścienna -4 rzędowa 96 modułowa z drzwiczkami transparentnymi	XL ³ 160	kpl	1	LEGRAND
LP	WYSZCZEGÓLNIENIE		TYP	JEDN	ILOŚĆ

PRO Studio

Biuro Projektowe Sp. z o.o.

UL. WOJSKOWA 6, LOK. D6,
60-792 POZNAŃ
TEL. 61 663 87 35, 504 227 198

TYTUŁ RYSUNKU

ROZDZIELNICA OŚWIETLENIA TERENU
230/400 AC - RO
SCHEMAT ZASADNICZY

GRUDZIEŃ 2020

RODZAJ OPRACOWANIA

BRANŻA ELEKTRYCZNA

STADIUM OPRACOWANIA

PROJEKT WYKONAWCZY

SKALA

--

NR RYSUNKU

E-5

TYTUŁ PROJEKTU	BUDOWA TĘŻNI SOLANKOWEJ WRAZ Z PIJALNIĄ WODY, NA DZIAŁCE NR EWID. 2146/41, OBRĘB 1 UNIEJÓW, GM. UNIEJÓW
INWESTOR	GMINA UNIEJÓW UL. BŁOGOSŁAWIONEGO BOGUMIŁA 13 99-210 UNIEJÓW
PROJEKTOWAŁ	Hanna Kowalewska upr. 330/89/PW, 302/84/PW
SPRAWDZAJĄCY	mgr inż. Marek Piwarski upr. 180/88/Pw