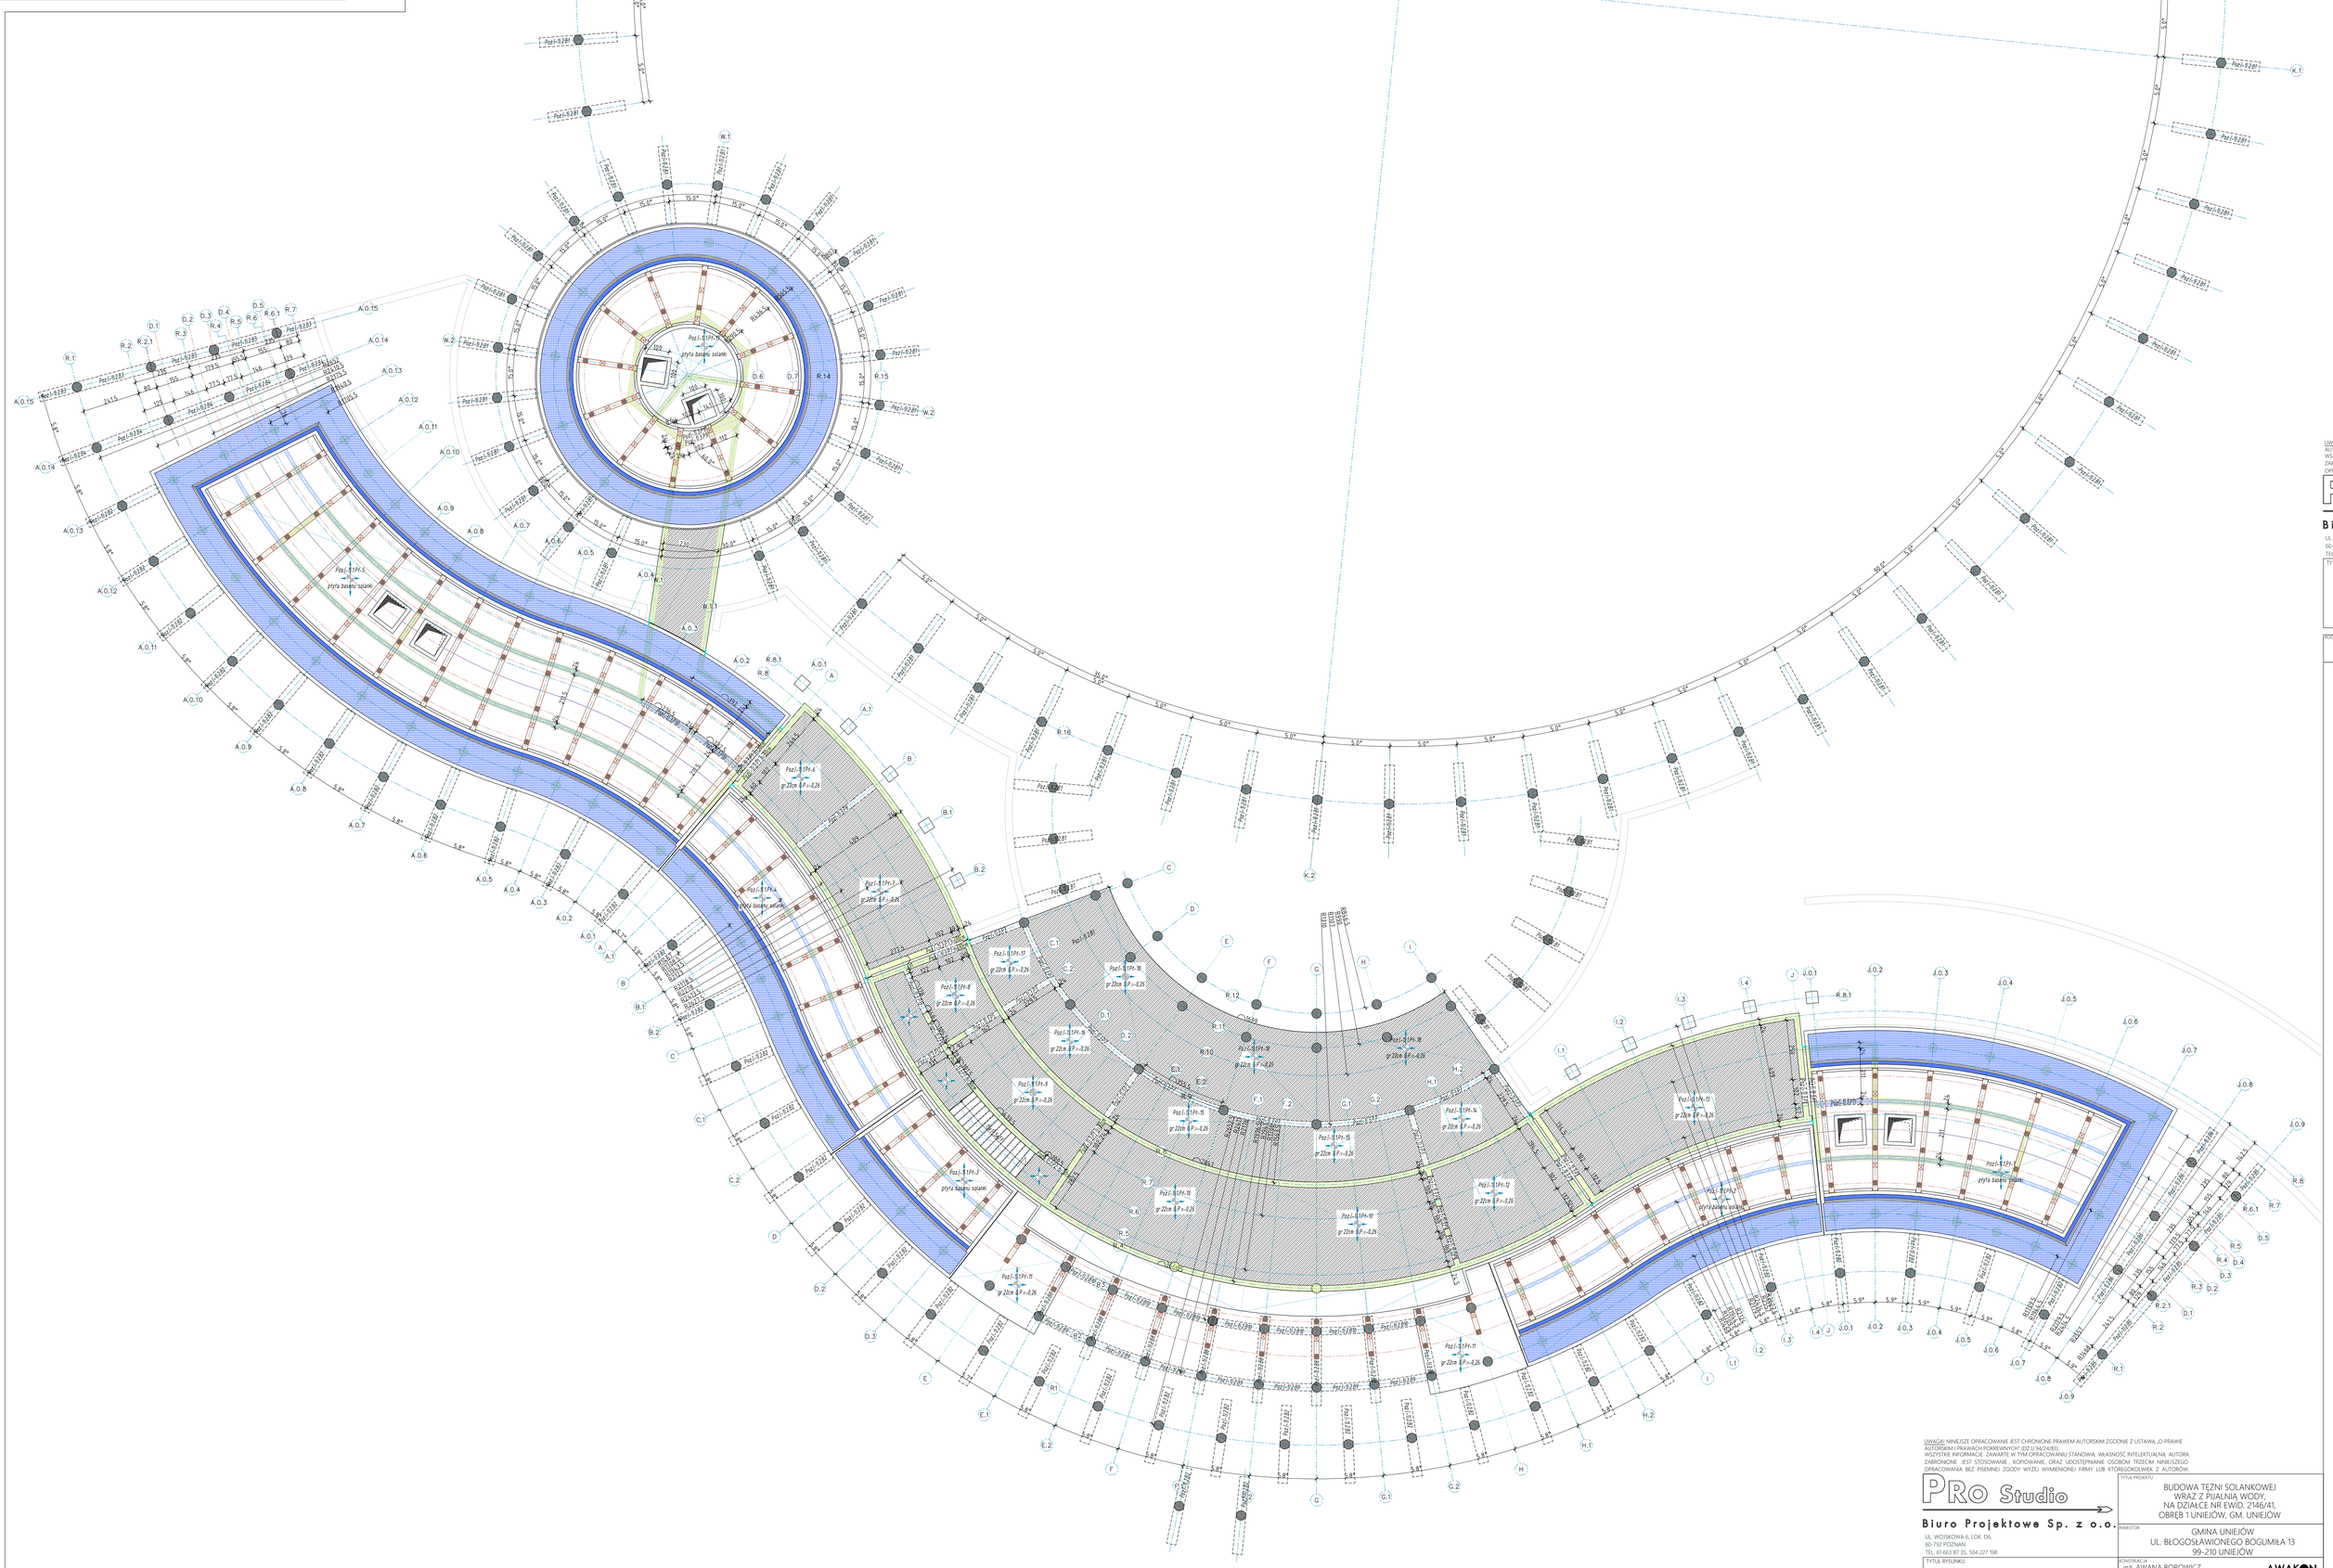

UWAGA! NINIEJSZE OPRACOWANIE JEST CHRONIONE PRAWEM AUTORSKIM ZGODNIE Z USTAWĄ „O PRAWIE AUTORSKIM I PRAWACH POKREWNYCH" (DZ.U.94/24/83).
WSZYSTKIE INFORMACJE ZAWARTE W TYM OPRACOWANIU STANOWIĄ WŁASNOŚĆ INTELEKTUALNĄ AUTORA. ZABRONIONE JEST STOSOWANIE, KOPIOWANIE, ORAZ UDOSTĘPNIANIE OSOBOM TRZECIM NINIEJSZEGO OPRACOWANIA BEZ PISEMNEJ ZGODY WYŻEJ WYMIENIONEJ FIRMY LUB KTOREGOKOLWIEK Z AUTORÓW.

PRO Studio
Biuro Projektowe Sp. z o.o.
UL. WOJSKOWA 6, LOK. D6,
60-792 POZNAŃ
TEL. 61 663 87 35, 504 227 198

TYTUŁ PROJEKTU:
BUDOWA TĘŻNI SOLANKOWEJ
WRAZ Z PIJALNIĄ WODY,
NA DZIAŁCE NR EWID. 2146/41,
OBRĘB 1 UNIEJÓW, GM. UNIEJÓW

INWESTOR:
GMINA UNIEJÓW
UL. BŁOGOSŁAWIONEGO BOGUMIŁA 13
99-210 UNIEJÓW

TYTUŁ RYSUNKU:
RZUT STROPU NAD PIWNICĄ

KONSTRUKTOR:
inż. AWANA BOROWICZ
upr. WKP/0042/PWOOK/05
AWAKON

KONSTRUKTOR OPRACOWUJĄCY:
mgr inż. DARIA LEWANDOWSKA
upr. WKP/0222/POOK/14

GRUDZIEŃ 2020

RODZAJ OPRACOWANIA	STADIUM OPRACOWANIA	SKALA	NR RYSUNKU
KONSTRUKCJA	PROJEKT TECHNICZNY	1:100	K.02.1_00