


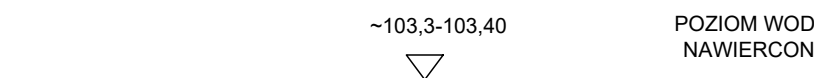

RZĘDNA TERENU ISTNIEJĄCEGO		105,00		105,00		105,20		105,30		105,25		105,50		105,10		105,30		105,70		105,80		105,80	
RZĘDNA OSI RUROCIĄGU		104,29	104,28	103,85	103,85	103,84	103,81	103,77		103,71		103,70		104,00		104,25	104,30	104,35	104,45	104,80	104,42	104,42	
PRZYKRYCIE RUROCIĄGU		1,09		1,09	1,30		1,09	1,09		1,09		1,65		1,04		0,99	1,34				1,09	1,09	
ŚREDNICE		2*40/125		0,2%				2*40/125				2*40/125		0,95%		2*40/125		0,95%		2*40/125		2*40/125	
SPADKI		4,8%																		3,5%	0,3%		
ODLEGŁOŚCI		0,0	9,0	6,1	16,2	21,4		27,5	6,1		31,6		31,6		31,6		17,5	18,5		0,5			
		C9	C8	C7	C6	C5	C4	C3		K		C2		C1A	C1								

RURA STALOWA PREIZOLOWNA DN40 (Dz48,3), ŚREDNICA ZEWNĘTRZNA IZOLACJI 125 mm



PRO Studio ➔ Biuro Projektowe Sp. z o.o. UL. WOJSKOWA 6, LOK. D6, 60-792 POZNAN TEL. 61 663 87 35, 504 227 198		TYTUŁ PROJEKTU BUDOWA TEŻNI SOLANKOWEJ WRAZ Z PIJALNIĄ WODY, NA DZIAŁCE NR EWID. 2146/41, OBRĘB 1 UNIEJÓW, GM. UNIEJÓW
TYTUŁ RYSUNKU PRZYLĄCZA CO PROFIL CO		INWESTOR GMINA UNIEJÓW UL. BŁOGOSŁAWIONEGO BOGUMIŁA 13 99-210 UNIEJÓW
TYTUŁ RYSUNKU PRZYLĄCZA CO PROFIL CO		PROJEKTANT mgr inż. JERZY KACZKOWSKI upr. 142/Pw/93 SPRAWDZAJĄCY mgr inż. ZBIGNIEW KACZKOWSKI upr. WKP/0196/PWOS/15

GRUDZIEŃ 2020

RODZAJ OPRACOWANIA BRANŻA SANITARNA	STADIUM OPRACOWANIA PROJEKT TECHNICZNY
---	--

SKALA

1:100/500

NR RYSUNKU

IS2