


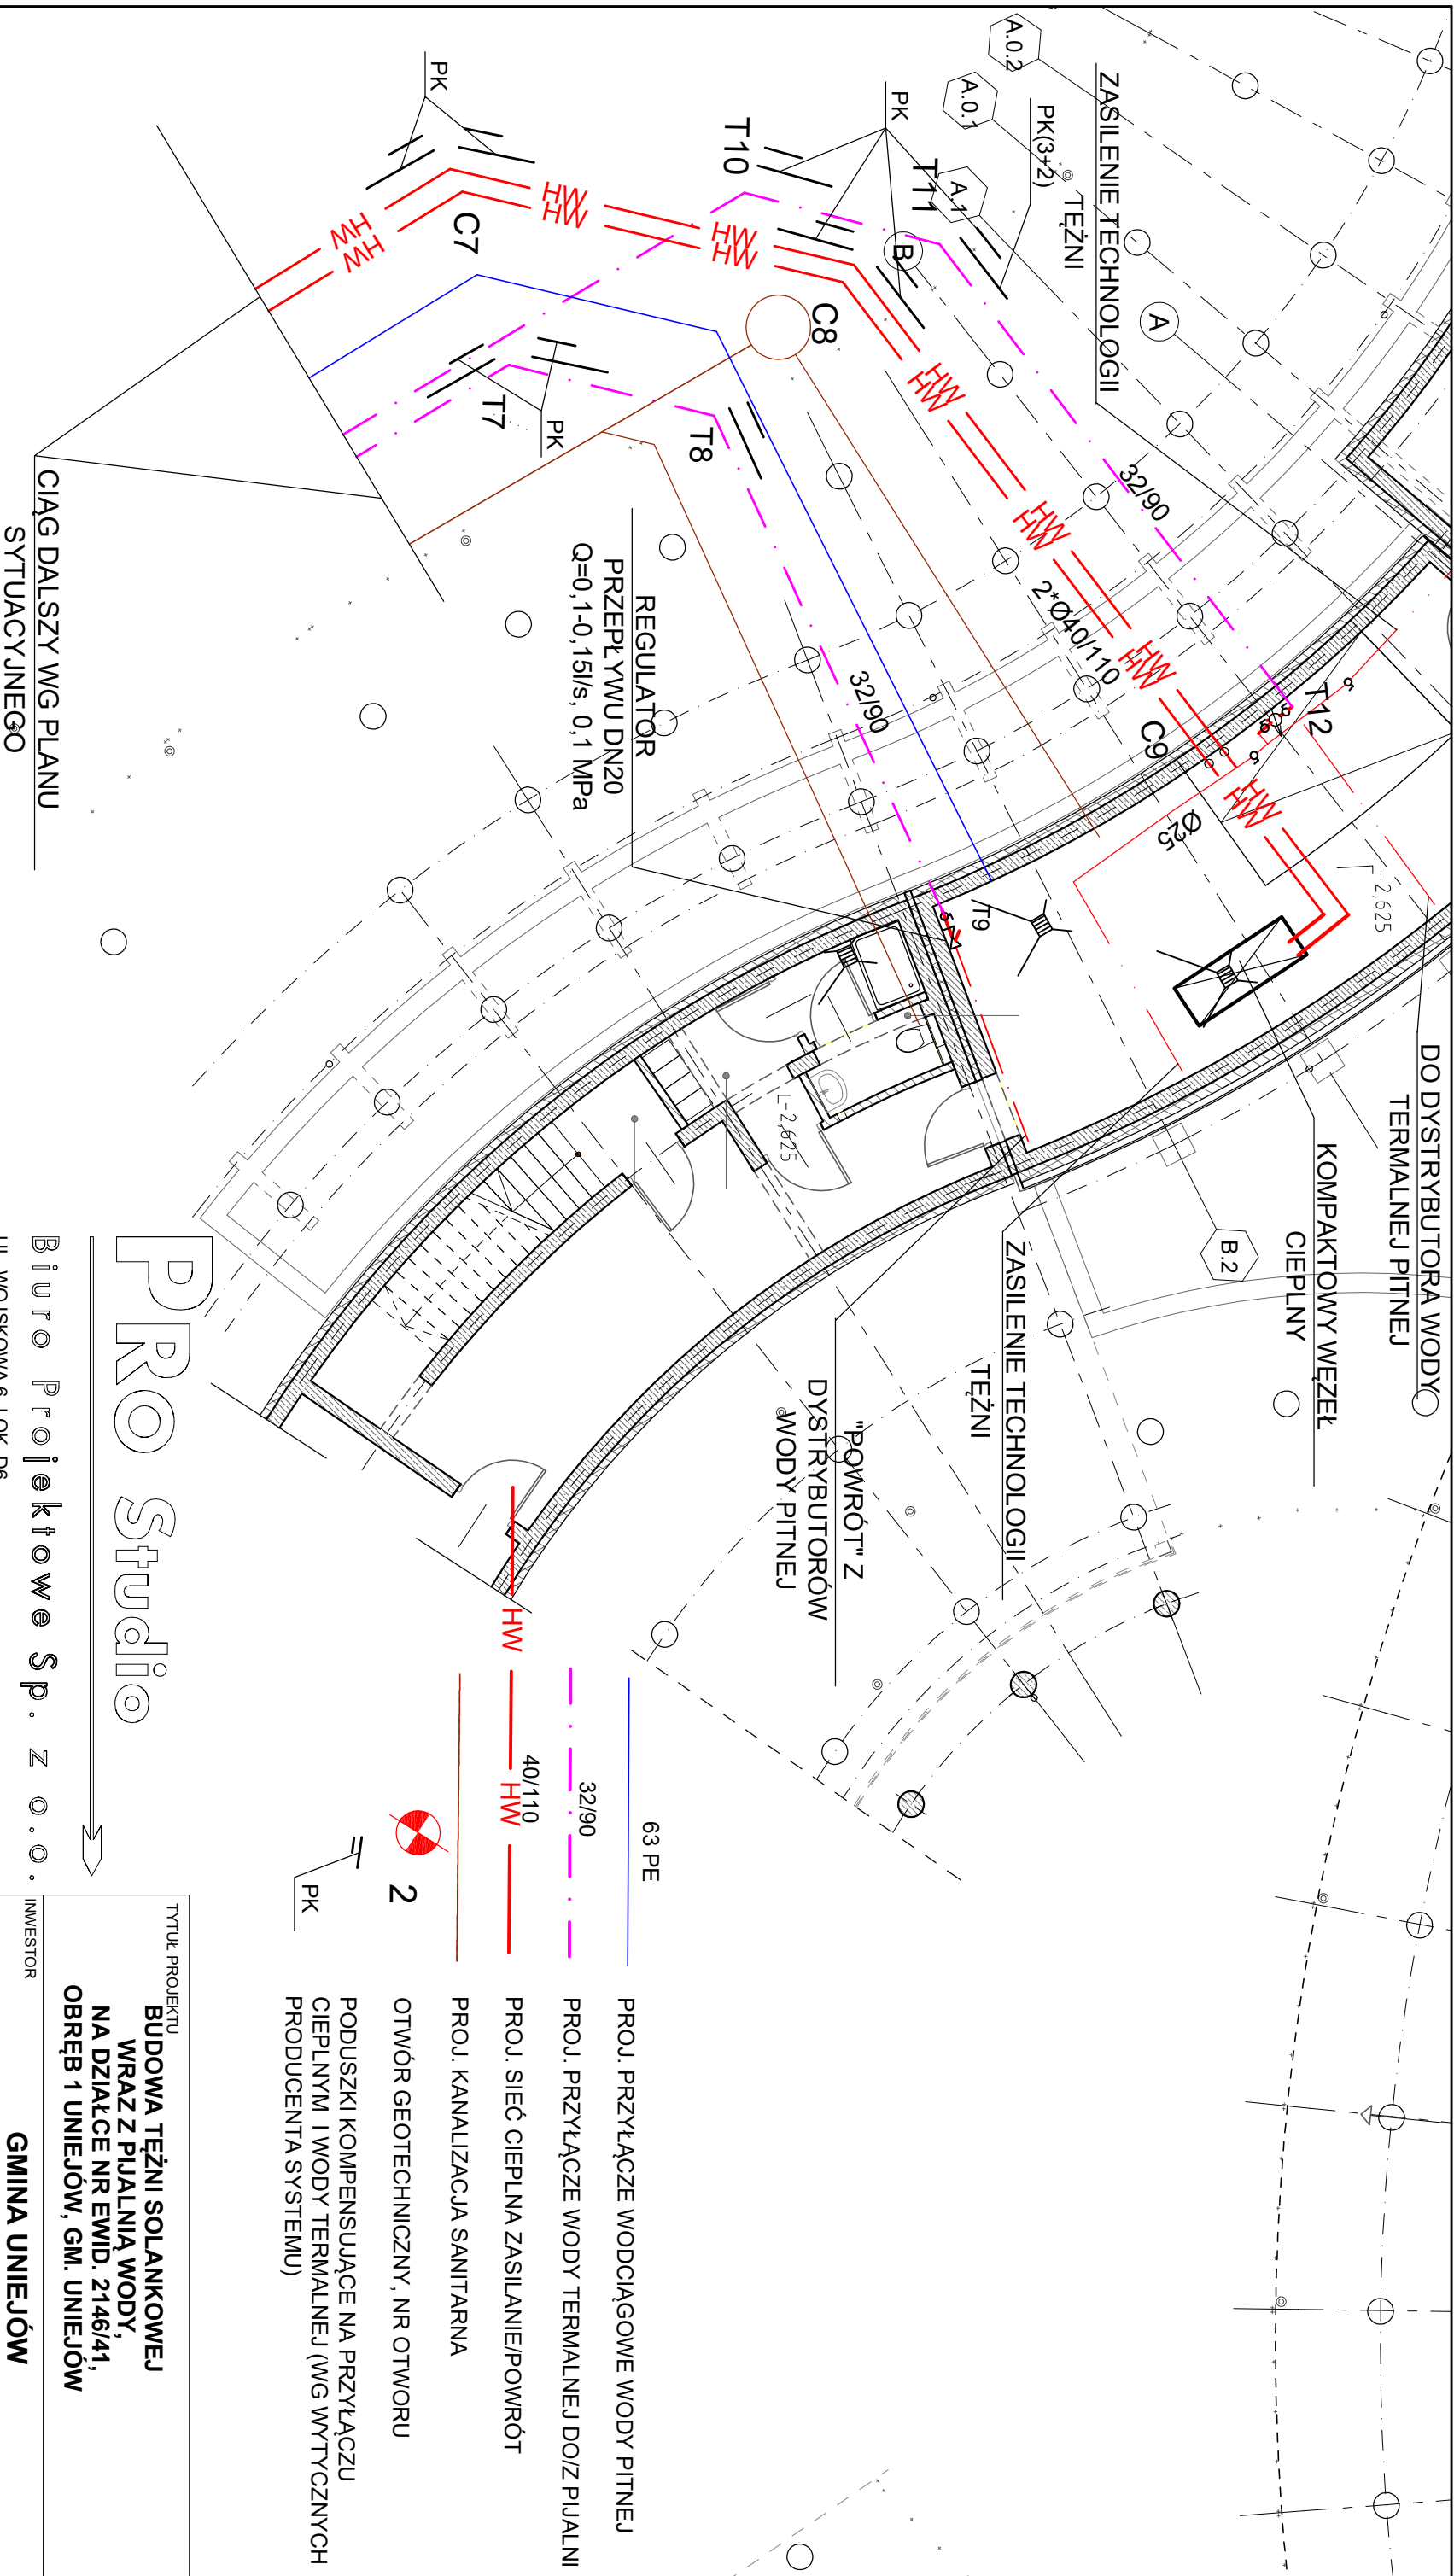

CIĄG DALSZY WG PLANU
SYTUACYJNEGO

PRO Studio

B i u r o P r o j e k t o w e S p . z o . o .

UL. WOJSKOWA 6, LOK. D6,
60-792 POZNAN
TEL. 61 663 87 35, 504 227 198

TYTUŁ RYSUNKU

PRZYŁĄCZE CO I WODY TERMALNEJ
RZUT POMIESZCZENIA
TECHNICZNEGO

PROJEKTANT

mgr inż. JERZY KACZKOWSKI upr. 142/Pw/93

SPRAWDZAJĄCY

mgr inż. ZBIGNIEW KACZKOWSKI
upr. WKP/0196/PWOS/15

INWESTOR

GMINA UNIEJÓW
UL. BŁOGOSŁAWIONEGO BOGUMIŁA 13
99-210 UNIEJÓW

TYTUŁ PROJEKTU

BUDOWA TĘŻNI SOLANKOWEJ
WRAZ Z PIALNIĄ WODY,
NA DZIAŁCE NR EWID. 2146/41,
OBRĘB 1 UNIEJÓW, GM. UNIEJÓW

2

OTWÓR GEOTECHNICZNY, NR OTWORU
PODUSZKI KOMPENSUJĄCE NA PRZYŁĄCZU
CIEPLNYM I WODY TERMALNEJ (WG WYTTCZNYCH
PRODUCENTA SYSTEMU)

PROJ. KANALIZACJA SANITARNA

PROJ. SIEĆ CIEPLNA ZASILANIE/POWRÓT

PROJ. PRZYŁĄCZE WODY TERMALNEJ DOIZ PIALNI

PROJ. PRZYŁĄCZE WODCIĄGOWE WODY PITNEJ

RODZAJ OPRACOWANIA

BRANŻA SANITARNA

GRUDZIEŃ 2020

STADIUM OPRACOWANIA

PROJEKT
TECHNICZNY

SKALA

1:100

NR RYSUNKU

IS4