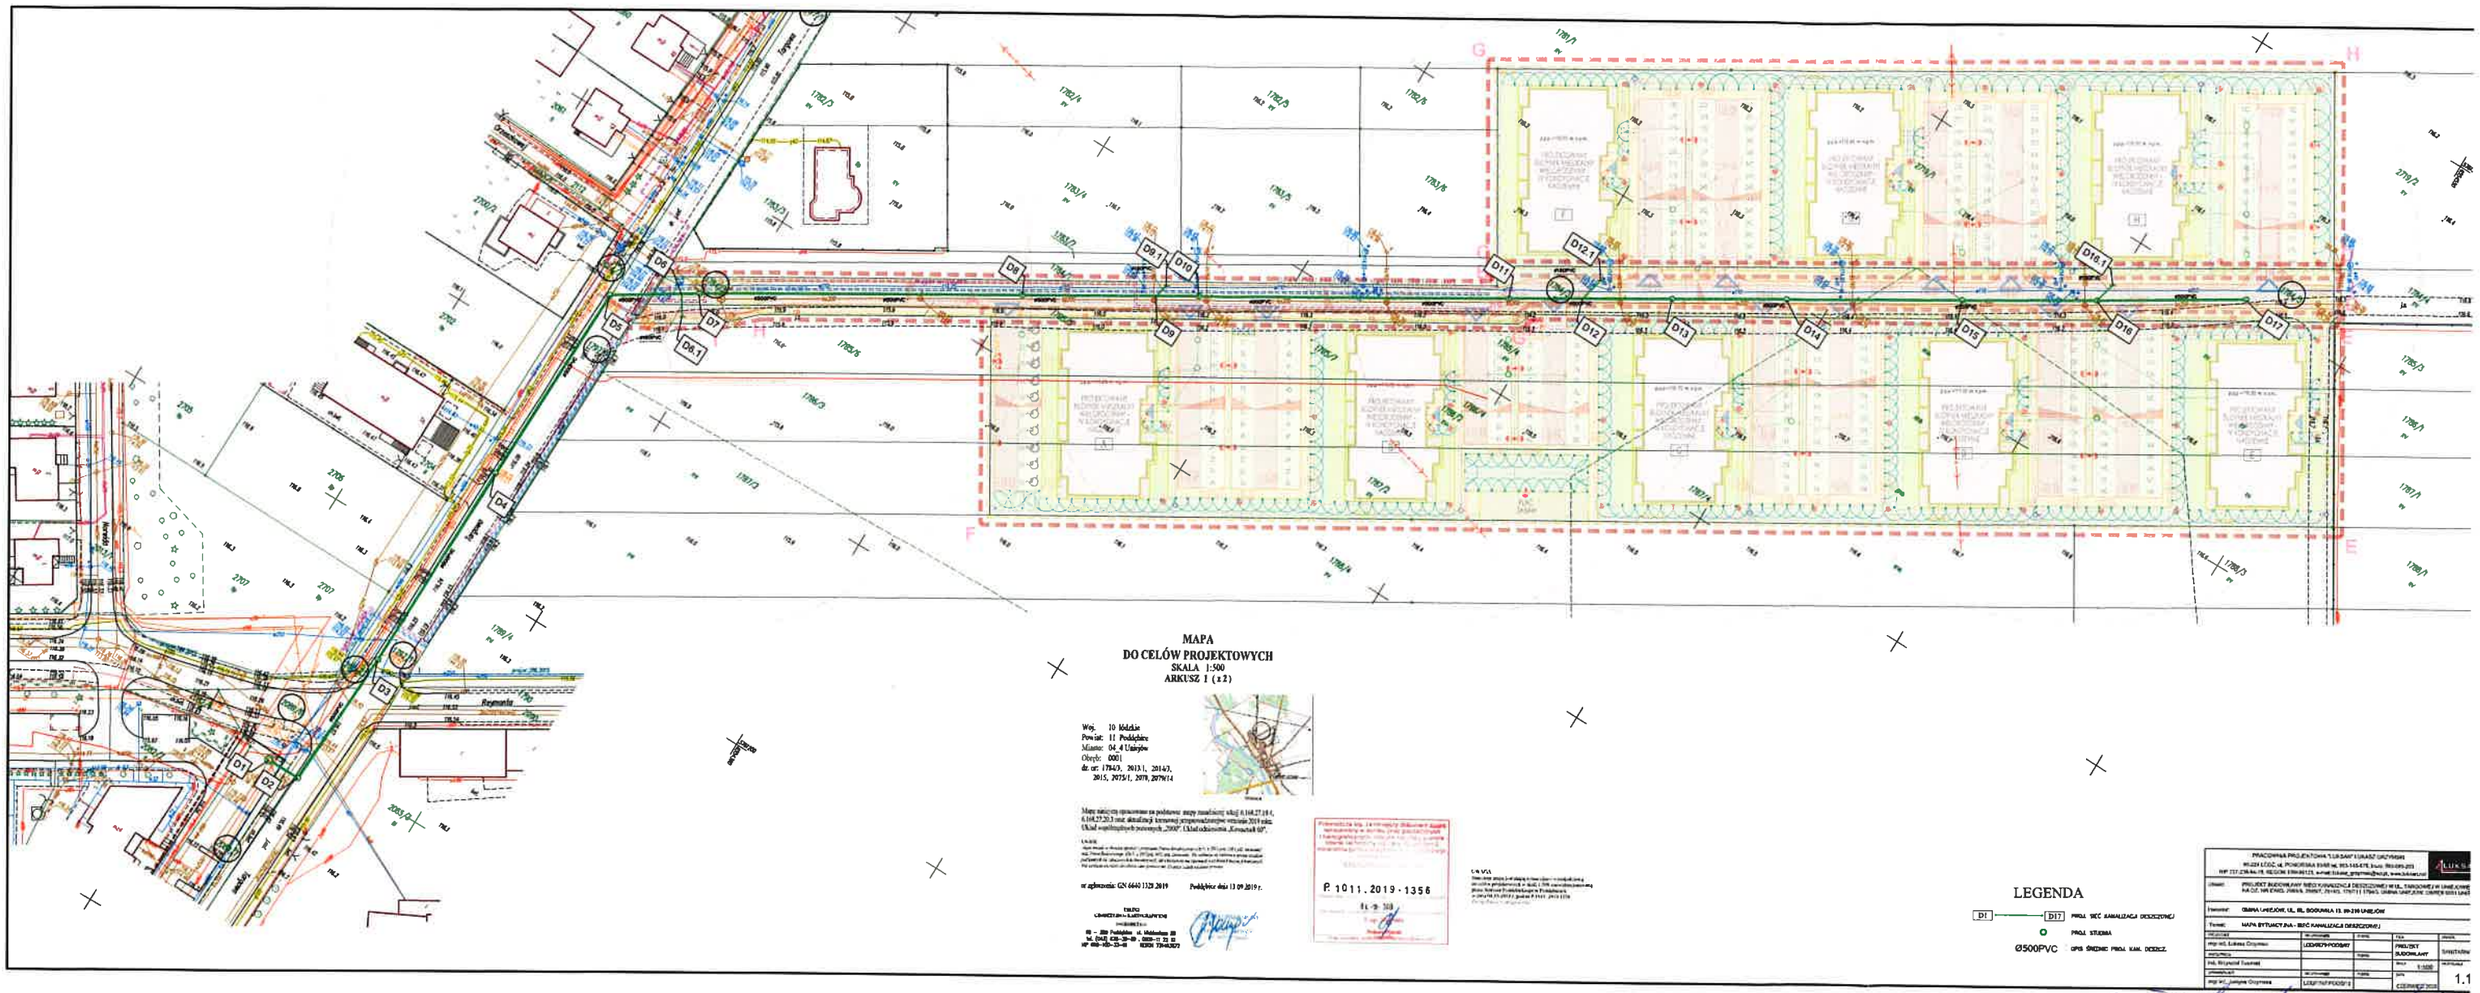


MAPA
DO CELÓW PROJEKTOWYCH
SKALA 1:500
ARKUSZ 1 (z 2)

Woj. 10 łódzkie
Powiat: 11 Poddębice
Miasto: 04. 4 Uniejów
Obręb: 0001
dz. nr: 1784/3, 2013/1, 2014/3, 2015, 2975/1, 2078, 2079/14

Mapa sytuacyjna opracowana na podstawie mapy zasadniczej skal 0.168.27.10.4, 0.168.27.20.3 oraz aktualnej kontroli inwentaryzacyjnej wykonanej 2019 roku. Układ współrzędnych poziomych „2000" (Układ odniesienia „Europejski 50").

Uwagi:

nr ogłoszenia: GN 6640/1329/2019 Poddębice dnia 13.09.2019 r.

P 1011.2019.1356

LEGENDA

D1 — D17 PROJ. SIEĆ KANALIZACJI DESZCZOWEJ
PROJ. STUDNIA
Ø500PVC OPIS ŚREDNIC PROJ. KAN. DESZCZ.

PRACOWNIA PROJEKTOWA "LUKSAR" ŁUKASZ GRZYWIŃSKI
91-229 ŁÓDŹ, ul. PONIEWIEŻA 93/95 tel. 603-545-478, konto: 89 0000 2201
NIP 727-236-84-19, REGON 836436123, e-mail: lukasar_grzywinski@wp.pl, www.lukasar.pl

Obiekt: PROJEKT BUDOWLANY SIECI KANALIZACJI DESZCZOWEJ W UL. TARGOWEJ W UNIEJOWIE NA DZ. NR KEWID. 2099/4, 2099/7, 2974/2, 1784/3 I 1784/5, GMINA UNIEJÓW, POWIAT SIERADZKI

Inwestor: GMINA UNIEJÓW, UL. BŁ. BOGUMIŁA 13, 99-210 UNIEJÓW

Temat: MAPA SYTUACYJNA - SIEĆ KANALIZACJI DESZCZOWEJ

mgr inż. Łukasz Grzywiński	ŁUKASZ GRZYWIŃSKI		FAZA: PROJEKT BUDOWLANY	SYMBOL/NR:
mgr inż. Krzysztof Tuszyński			SKALA: 1:500	NR ARKUSZA: 1.1
mgr inż. Justyna Grzywna	ŁUKASZ GRZYWIŃSKI		DATA: LISTOPAD 2019	

Załącznik do warunków 1/2020 z dn. 10.01.2020 r.

GMINA UNIEJÓW
ul. Bł. Bogumiła 13, 99-210 Uniejów
tel. 63 285-81-92
NIP 8281656737, REGON 311019578