



MAPA DOKUMENTACYJNA W SKALI 1 : 500

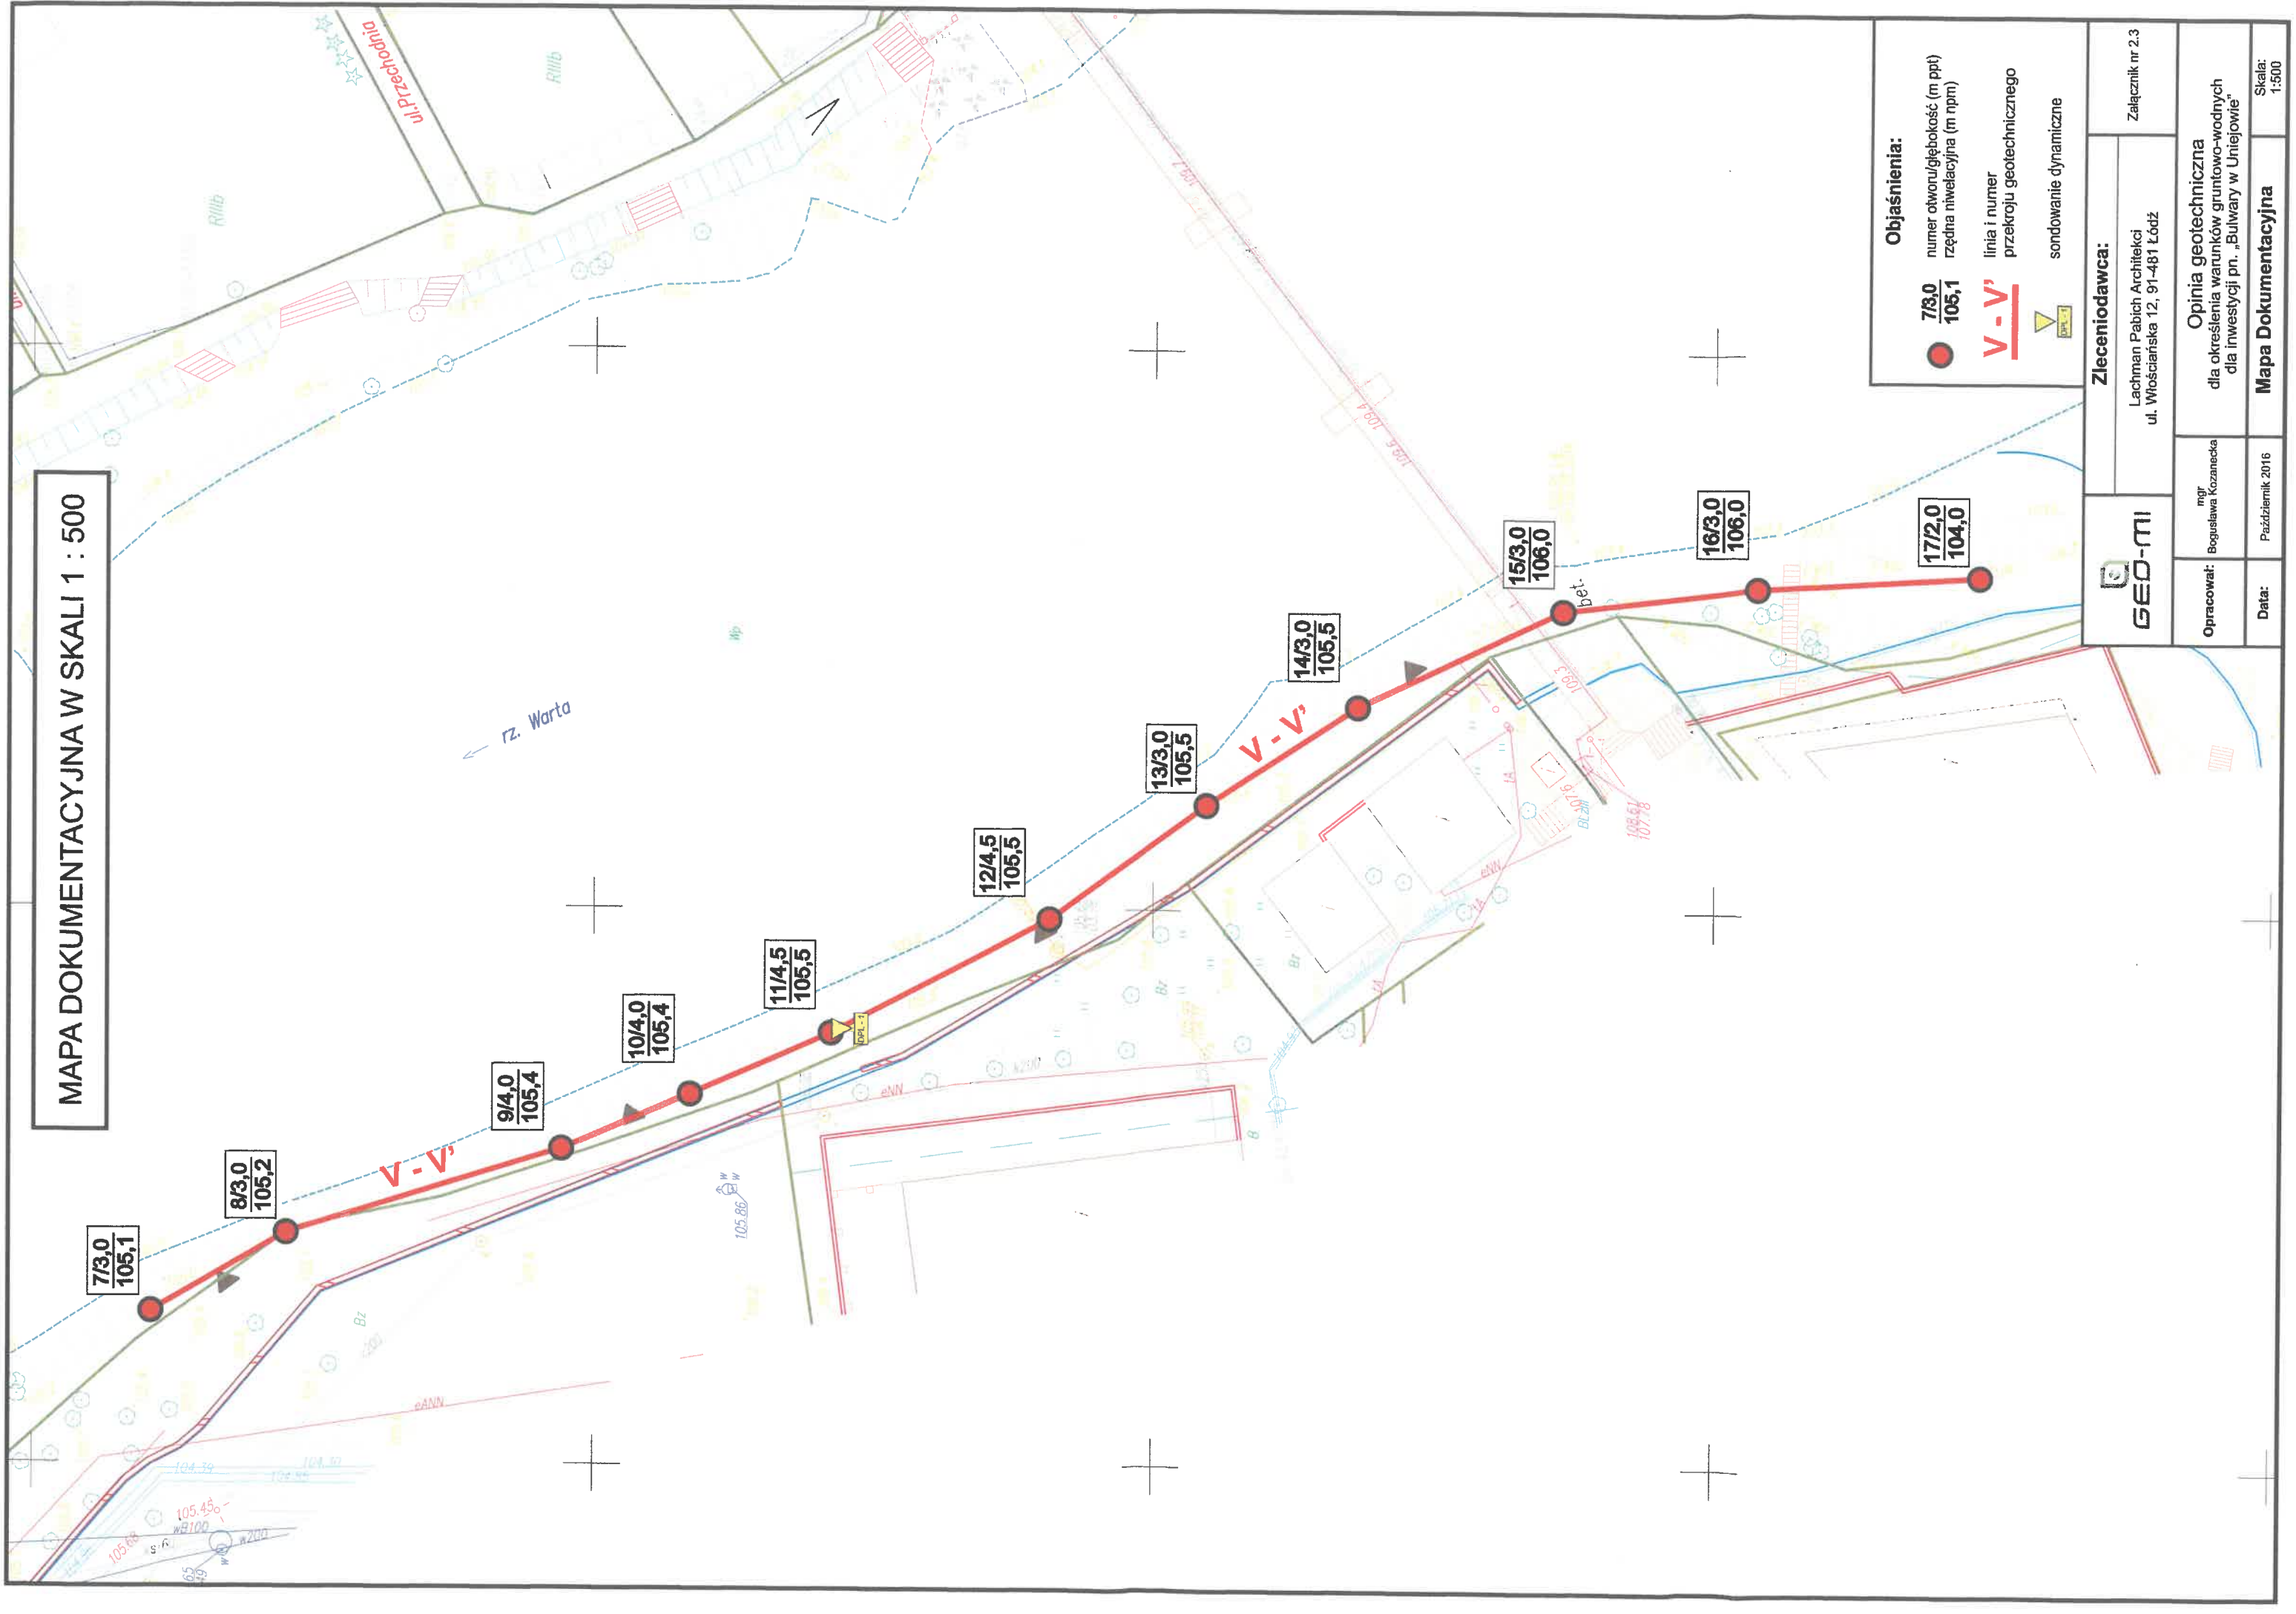

Objaśnienia:

- 7/3,0
numer otworu/głębokość (m ppt)
105,1
rzędna niwelacyjna (m npm)
- V - V'
linia i numer przekroju geotechnicznego
- sondowanie dynamiczne

 GED-MI		Zleceniodawca:		Załącznik nr 2.3
		Lachman Pabich Architektki ul. Włoszkańska 12, 91-481 Łódź		
Opracował:	mgr Bogusława Kozanecka	Opinia geotechniczna dla określenia warunków gruntowo-wodnych dla inwestycji pn. „Bulwary w Uniejowie”		
Data:	Październik 2016	Mapa Dokumentacyjna		Skala: 1:500

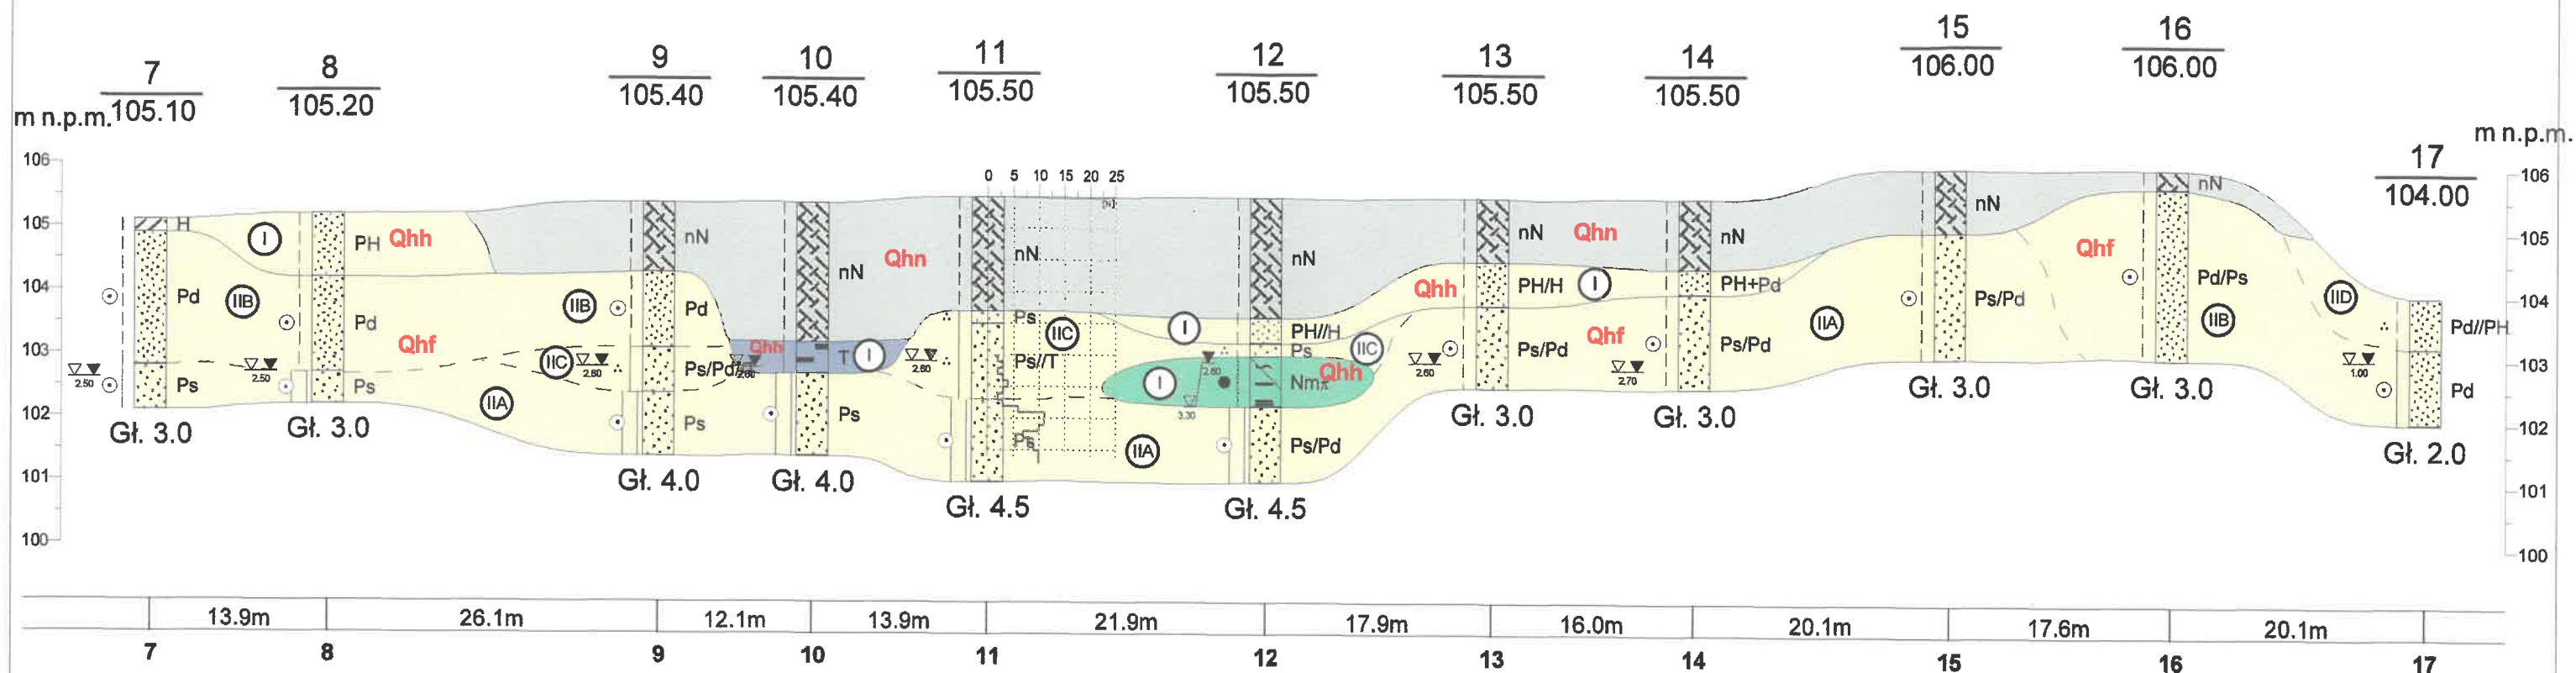

Objaśnienia:

-  nasyp niekontrolowany
-  humus
-  namuł gliniasty
-  torf
-  piasek próchniczny
-  piasek drobny
-  piasek średni

 GEO-MI Pracownia Geologiczna Michał Małuszyński ul. Socjalna 5 lok. 6, 93-324 Łódź				Zał.Nr 5.5
Lachman Pabich Architekci ul. Włociańska 12 91-481 Łódź				Skala 1: $\frac{500}{100}$
Opracował	Data 10.2016	Nazwisko mgr B. Kozanecka	Podpis 	
Opinia geotechniczna dla określenia warunków gruntowo-wodnych dla inwestycji pn. "Bulwary w Uniejowie"				
Przekrój geotechniczny nr V - V'				