


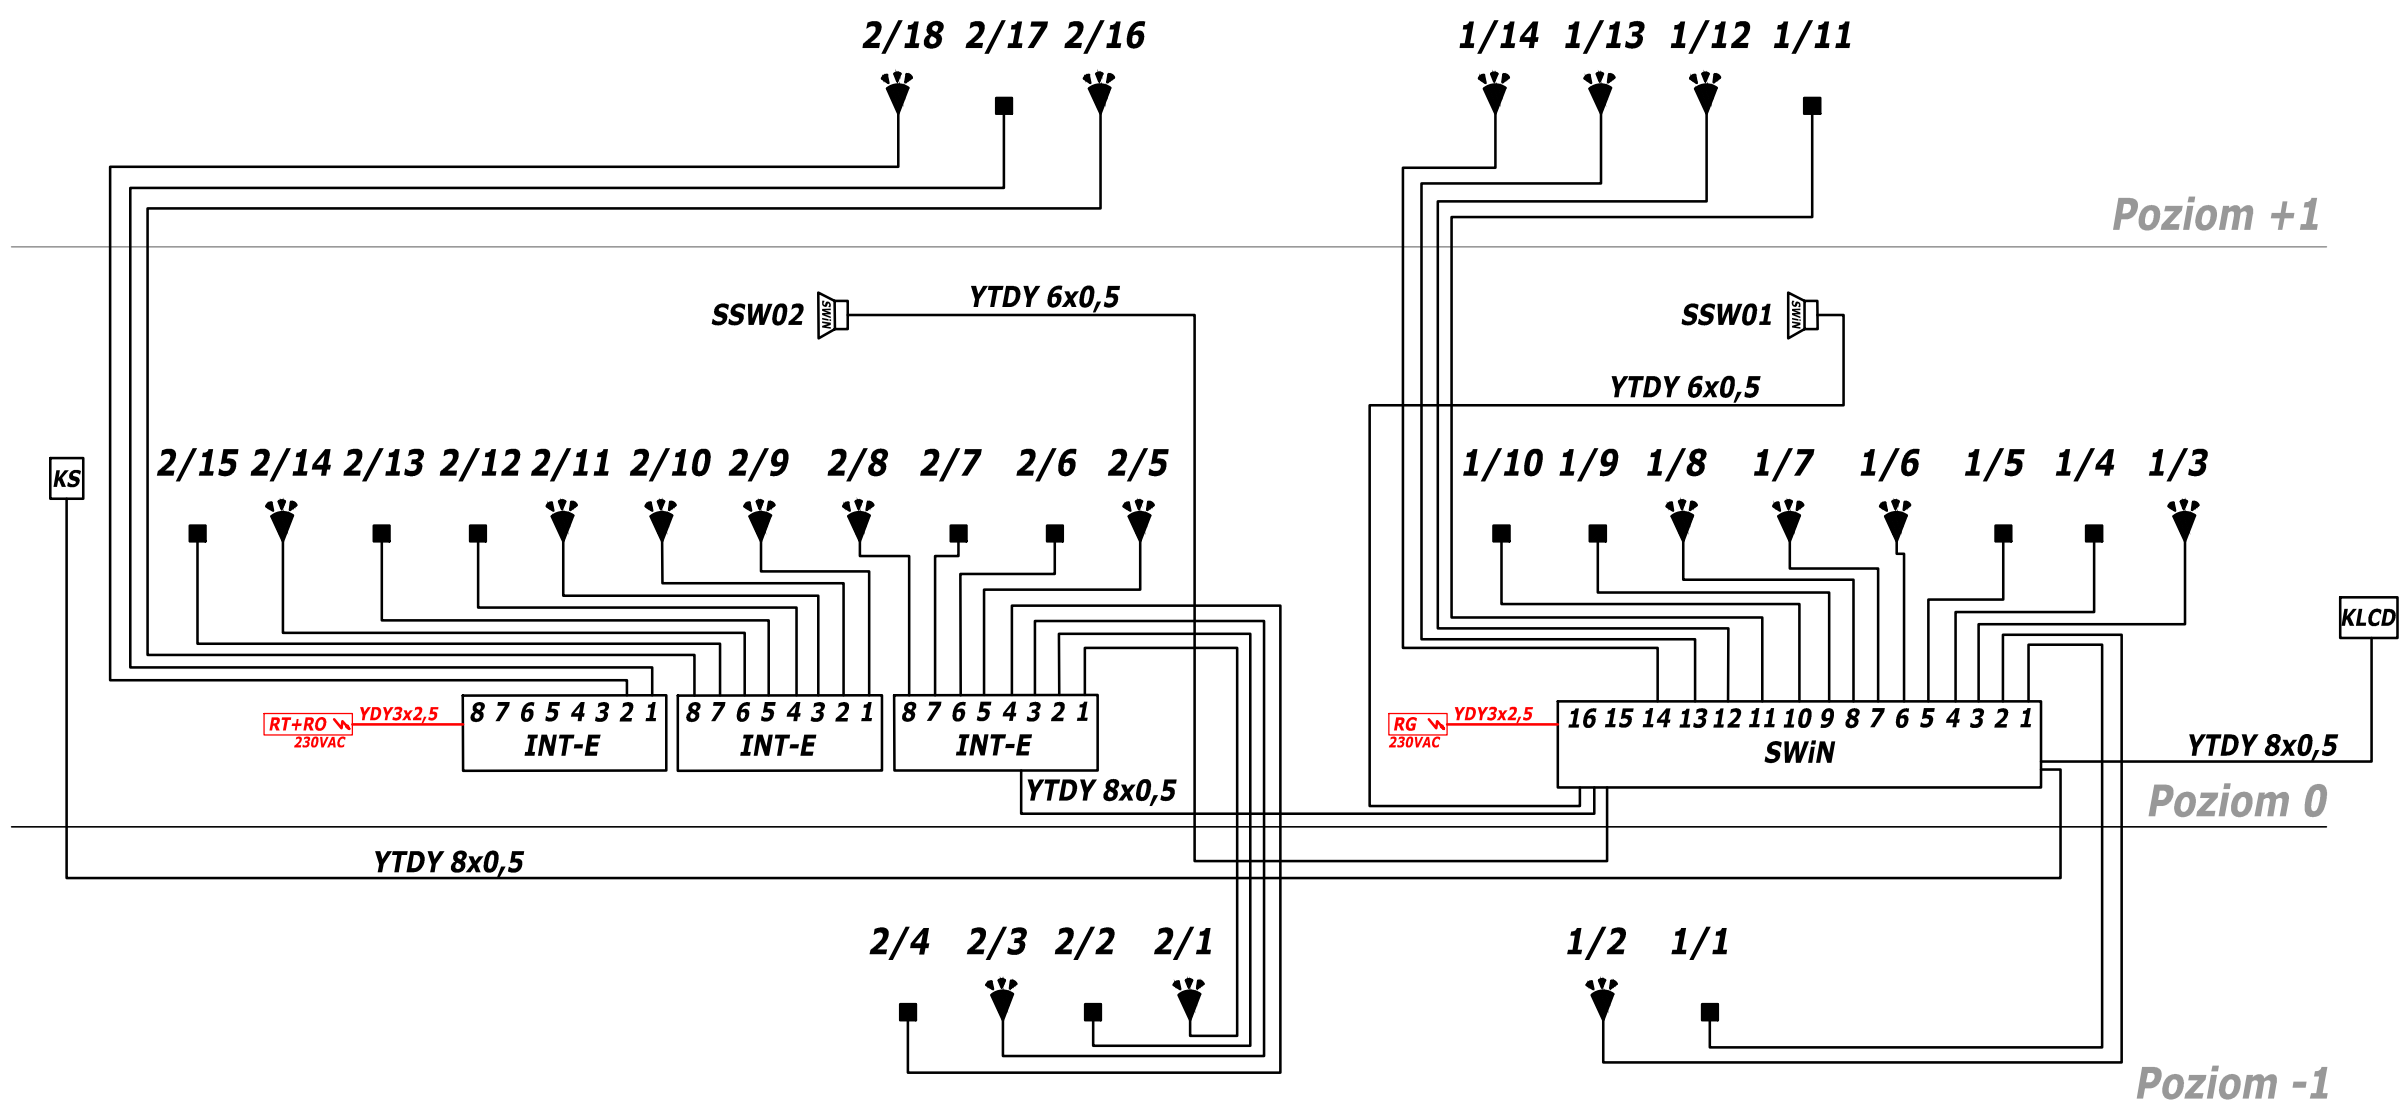

Uwaga:
Wszystkie kable do czujek typu YTDY 6x0,5

PRO Studio

Biuro Projektowe Sp. z o.o.

TYTUŁ RYSUNKU
**SCHEMAT INSTALACJI
SYSTEMU SYGNALIZACJI
WŁAMANIA**

RODZAJ OPRACOWANIA
TELETECHNIKA

GRUDZIEŃ 2020

STADIUM OPRACOWANIA
**PROJEKT
TECHNICZNY**

TYTUŁ PROJEKTU	BUDOWA TĘŻNI SOLANKOWEJ WRAZ Z PIJALNIĄ WODY, NA DZIAŁCE NR EWID. 2146/41, OBRĘB 1 UNIEJÓW, GM. UNIEJÓW
INWESTOR	GMINA UNIEJÓW UL. BŁOGOSŁAWIONEGO BOGUMIŁA 13 99-210 UNIEJÓW
TELETECHNIKA	mgr inż. Przemysław Iwański upr. DTT-TU/02234/02/U mgr inż. Dawid Szłapka upr. WKP/0184/PWOT/12
SKALA	-
NR RYSUNKU	TEL/PW/06