


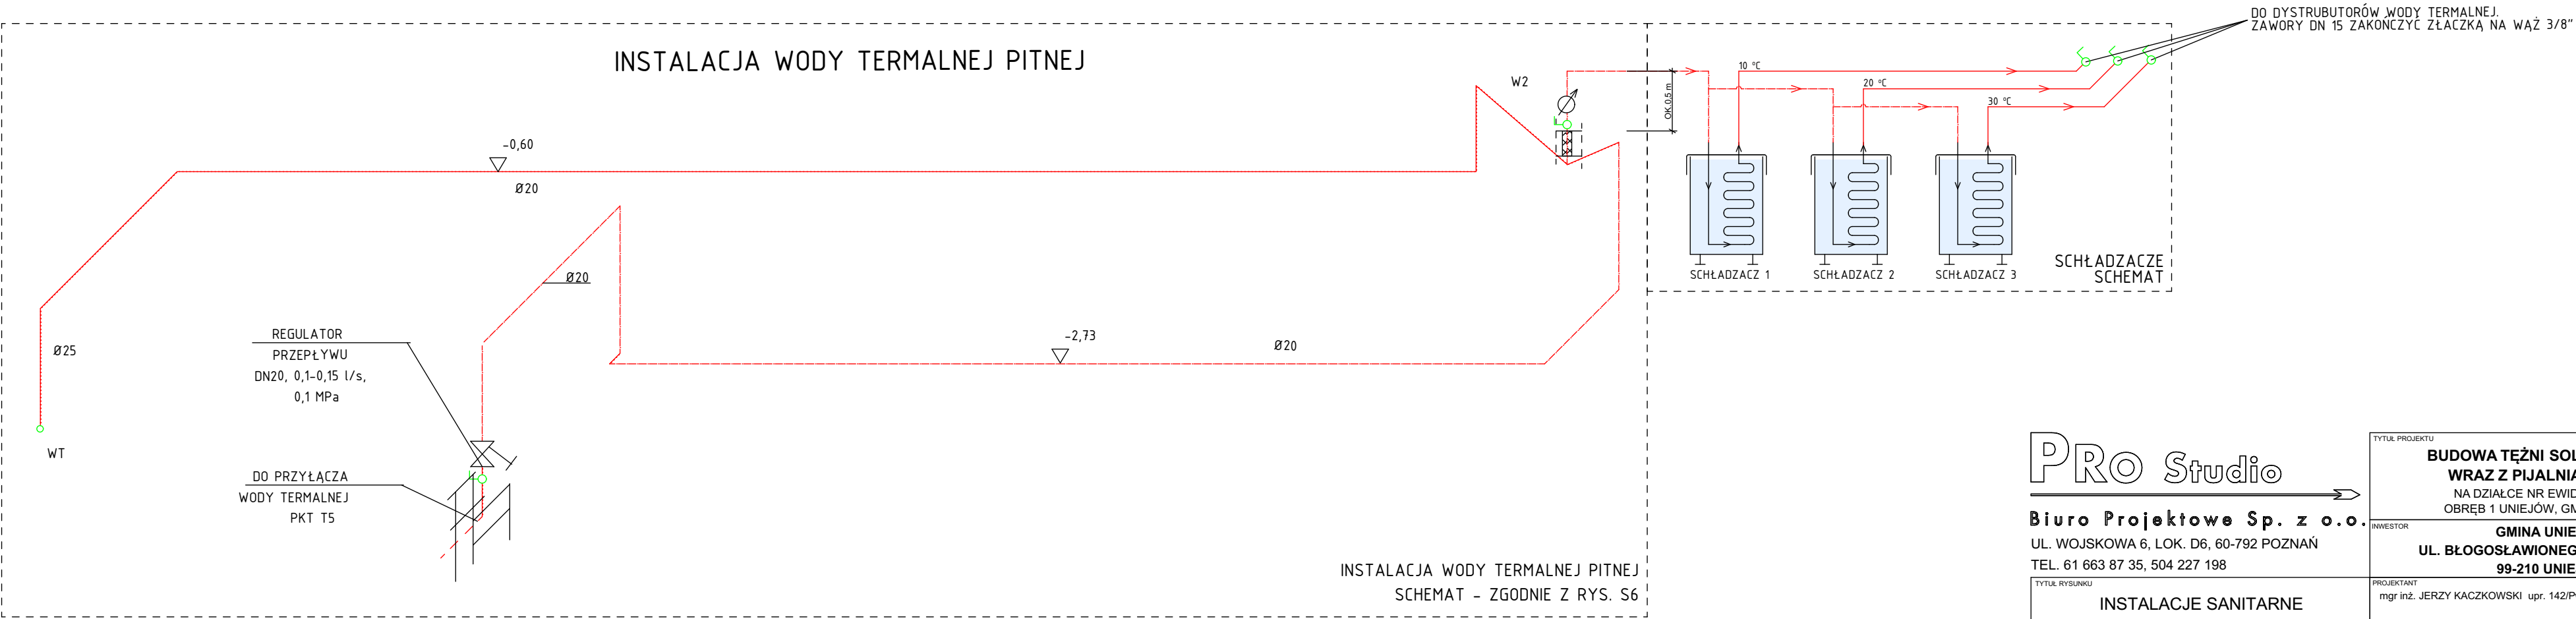

Pro Studio

Biurowo Projektowe Sp. z o.o.  
UL. WOJSKOWA 6, LOK. D6, 60-792 POZNAŃ  
TEL. 61 663 87 35, 504 227 198

TYTUŁ RYSUNKU  
INSTALACJE SANITARNE  
SCHEMAT INSTALACJI DYSTRYBUCJI  
WODY GEOTERMALNEJ

GRUDZIEŃ 2020  
RODZAJ OPRACOWANIA  
BRANŻA SANITARNA

TYTUŁ PROJEKTU  
BUDOWA TĘŻNI SOLANKOWEJ  
WRAZ Z PIJALNIĄ WODY,  
NA DZIAŁCE NR EWID. 2146/41,  
OBREB 1 UNIEJÓW, GM. UNIEJÓW

INWESTOR  
GMINA UNIEJÓW  
UL. BŁOGOSŁAWIONEGO BOGUMIŁA 13  
99-210 UNIEJÓW

PROJEKTANT  
mgr inż. JERZY KACZKOWSKI upr. 142/Pw/93

SPRAWDZAJĄCY  
mgr inż. ZBIGNIEW KACZKOWSKI  
upr. WKP/0196/PWOS/15

STADIUM OPRACOWANIA  
PROJEKT  
TECHNICZNY  
SKALA  
S6.1