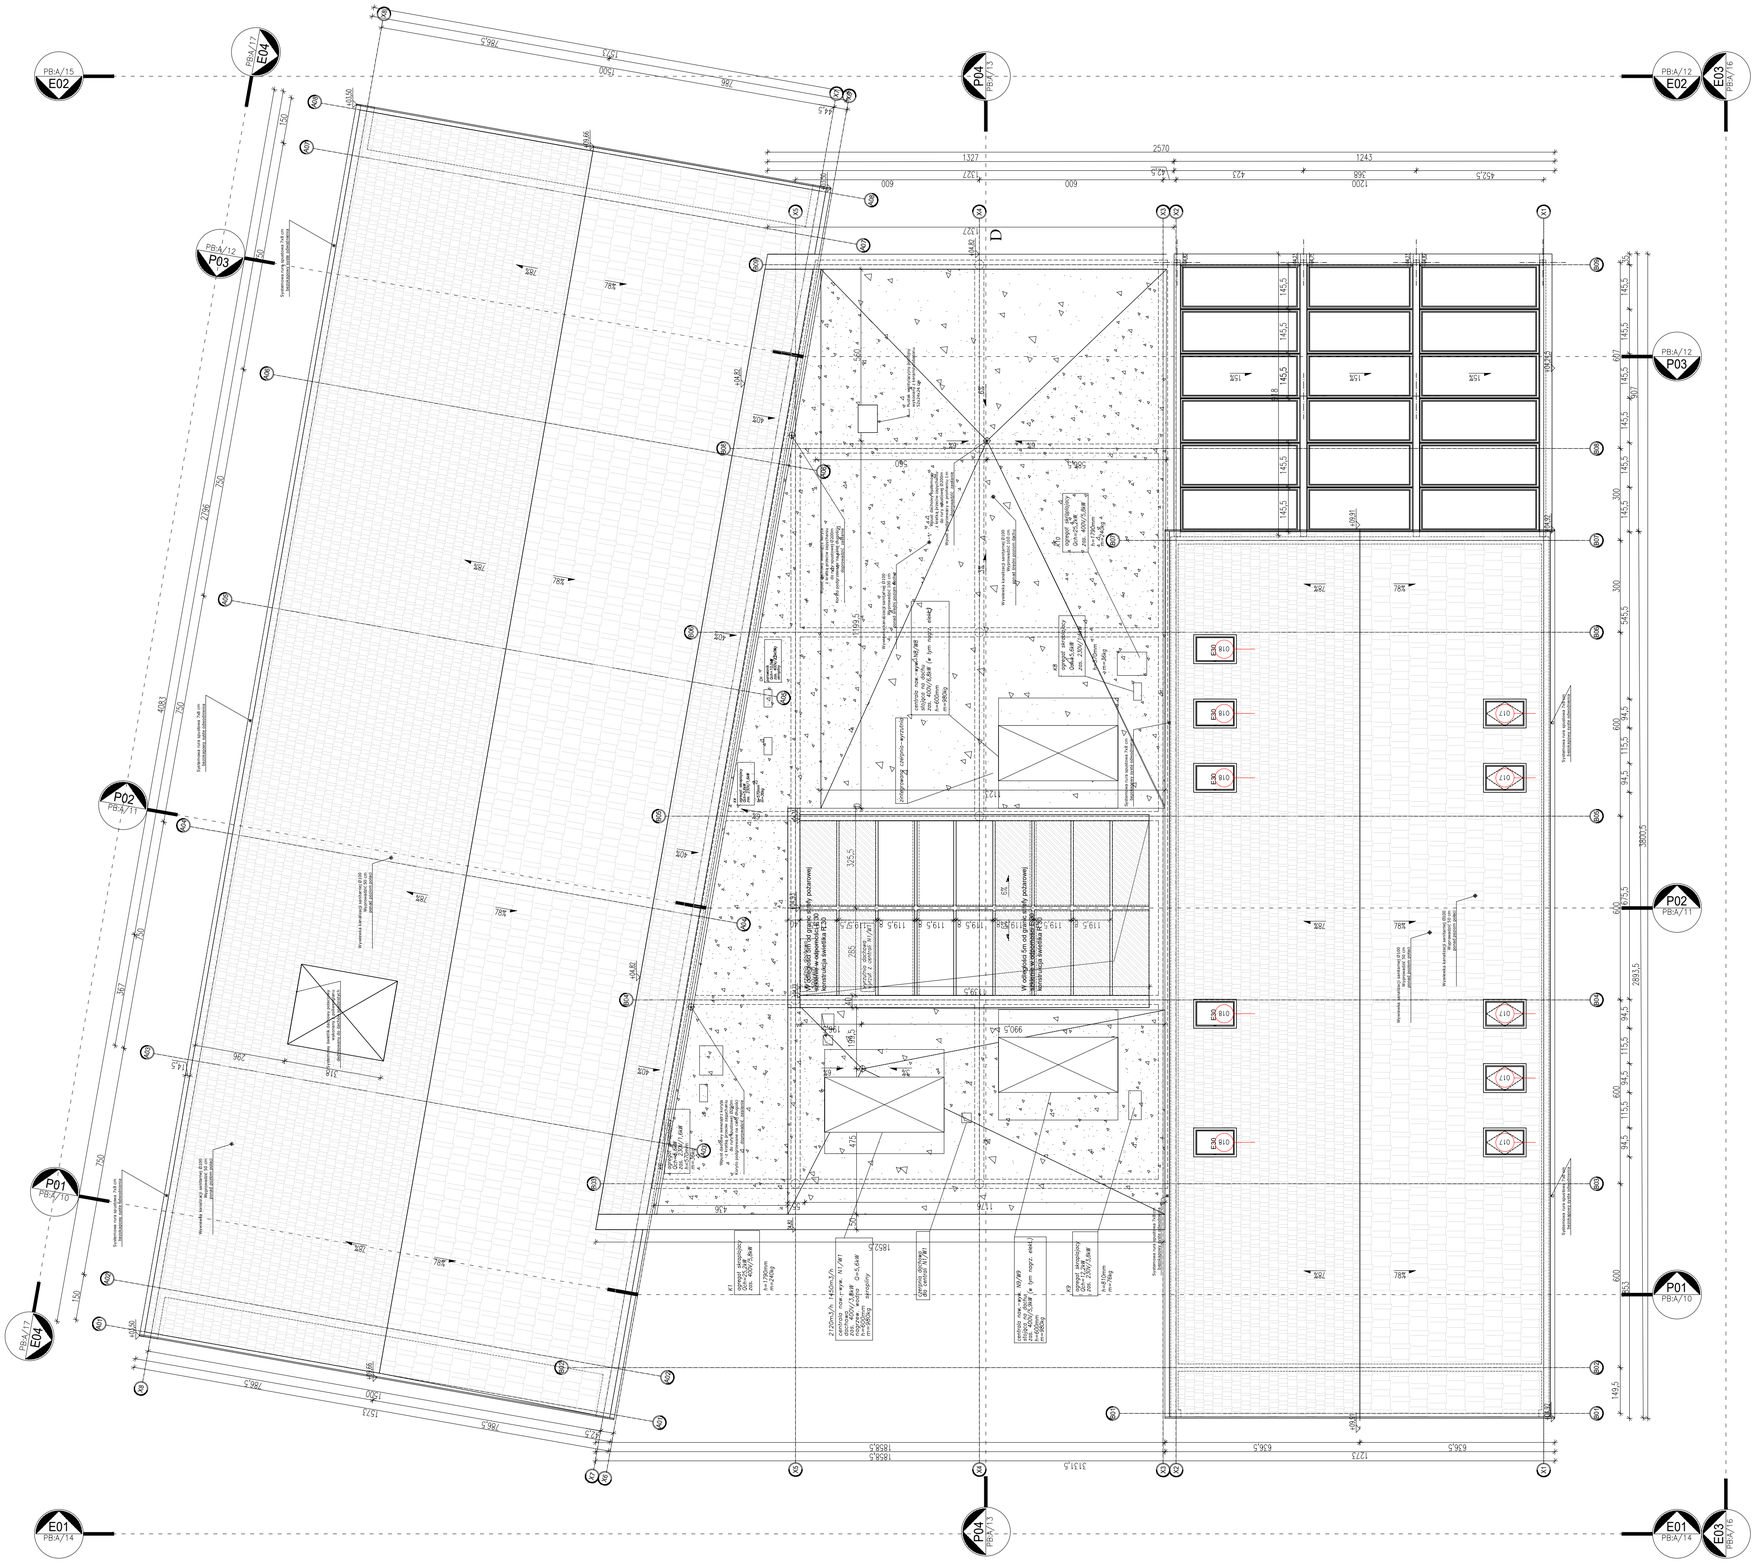

LEGENDA :

	ŻELBET
	ŚCIANA BLOCZKI SILIKAT
	ŚCIANA BLOCZKI BETON KOMÓRKOWY
	IZOLACJA STYROPIAN
	IZOLACJA WEŁNA MINERALNA
±0,00	RZĘDNA KONSTRUKCYJNA (RZUT)
±0,00	RZĘDNA WYKOŃCZENIOWA (RZUT)
SZ.1	OZNACZENIE ŚCIANY ZEWNĘTRZNEJ
102,54 m.n.p.m. / PPT. PTL. / PWT.	POZIOM TERENU PROJEKTOWANEGO
	PRZEBICIA W STROPIE, SZACHY, DÓŁ

UWAGI I ZASTRZEŻENIA:

1. PROJEKT NALEŻY ZREALIZOWAĆ, ZGODNIE ZE SZTUKĄ BUDOWLANĄ, W PRZYPADKU ROZBIEŻNOŚCI WYMIAROWYCH I TECHNOLOGICZNYCH MIĘDZY PROJEKTAMI BRANŻOWYMI, SKONSULTOWAĆ SIĘ Z G.P.
2. PROJEKT ARCHITEKTONICZNY JEST PROJEKTEM NADRZĘDNYM. WSZYSTKIE ROZBIEŻNOŚCI Z PROJEKTAMI BRANŻOWYMI SKONSULTOWAĆ Z PROJEKTEM GENERALNYM.
3. WSZYSTKIE ZMIANY KONSULTOWAĆ Z PROJEKTANTEM.
4. PRZED PRZYSTĄPIENIEM DO ROBÓT SPRAWDZIĆ WYMIARY W NATURZE
5. IZOLACJE PRZECIWWODNĄ WYKONAĆ ZE SZCZEGÓLNĄ STARANNOŚCIĄ, ZGODNIE Z WYTYCZNYMI TECHNOLOGICZNYMI DOSTARCZONYMI PRZEZ PRODUCENTA. WSZYSTKIE PRZEJŚCIA PRZEZ W/W WYKONAĆ W SPOSÓB SZCZELNY.
6. WSZYSTKIE ŚCIANY MUROWANE, WYDZIELAJĄCE POWIERZCHNIE TECHNICZNE I SZACHTY, WYKONAĆ PO WPROWADZENIU: URZĄDZEŃ, RUROCIĄGÓW I KANAŁÓW INSTALACYJNYCH.
7. PRZEJŚCIA INSTALACYJNE PRZEZ PRZEGRODY W RAMACH RÓŻNYCH STREF POŻAROWYCH WYKONAĆ ZGODNIE Z PN ORAZ WYTYCZNYMI P.POŻ.ZAMIESZCZONYMI W PROJEKCIE.
8. WSZYSTKIE ŚCIANY DZIAŁOWE WYPROWADZAĆ POMIĘDZY STROPAMI - ŚCIANY DZIAŁOWE POWINNY UTRZYMAĆ ŚWE PARAMETRY NA CAŁEJ WYSOKOŚCI (OGNIOWE I AKUSTYCZNE)
9. PRZEJŚCIA PIONÓW WOD-KAN. WENT GRAW. ITP. NALEŻY USZCZELNIĆ PRZY PRZEJŚCIACH PRZEZ PRZEGRODY OGNIOWE PRZECIWPOŻAROWO, ZGODNIE Z KLASYFIKACJĄ OGNIOWĄ PRZEGRÓD WYTYCZNYMI P.POŻ.
10. WYSTĘPUJĄCE W TEKŚCIE NAZWY I ZNAKI TOWAROWE UŻYTO JEDYNIE W CELU OKREŚLENIA ZAKŁADANYCH TZW. STANDARDÓW TECHNICZNYCH I MATERIAŁOWYCH I/LUB WYGLĄDU ESTETYCZNEGO MATERIAŁÓW WYKOŃCZENIOWYCH.
11. WSZYSTKIE ZAPROPONOWANE PRZEZ WYKONAWCĘ: MATERIAŁY, URZĄDZENIA, ELEMENTY I TECHNOLOGIE, POWINNY SPEŁNIAĆ WSZYSTKIE ZAŁOŻONE W PROJEKCIE PARAMETRY TECHNICZNE, ESTETYCZNE I FORMALNO-PRAWNE, A TAKŻE PRZED SKIEROWANIEM DO REALIZACJI POWINNY UZYSKAĆ AKCEPTACJĘ GP, INSPEKTORA NADZORU I INWESTORA
12. W PRZYPADKU ZAISTNIENIA KONIECZNOŚCI ZMIAN PROJEKTU, DOTYCZĄCYCH PROPONOWANYCH PRZEZ WYKONAWCĘ I ODPOWIEDNIO UZGODNIONYCH ROZWIĄZAŃ ZAMIENNYCH, KOSZTY OPRACOWANIA PEŁNEJ KONIECZNEJ DOKUMENTACJI ZAMIENNEJ PONOSI WYKONAWCA.
13. WSZYSTKIE URZĄDZENIA, MATERIAŁY, ELEMENTY I TECHNOLOGIE, POWINNY POSIADAĆ PRZEWIDZIANE PRAWEM I ODPOWIEDNIMI PRZEPISAMI DOPUSZCZENIA, ATESTY I CERTYFIKATY
14. WYKONAWCA BIERZE NA SIEBIE PEŁNĄ OPOWIEDZIALNOŚĆ ZA DZIAŁANIE SYSTEMU(PRZEDSTAWIONEGO CZY ALTERNATYWNEGO)
15. JEŻELI W OPINII WYKONAWCY JAKIKOLWIEK SYSTEM LUB CZĘŚĆ SYSTEMU POKAZANEGO NA RYS. ARCHITEKTONICZNYM LUB OPISANYCH W SPECYFIKACJI, NIE SPEŁNIA STAWIANYCH IM WYMAGAŃ FUNKCJONALNYCH, WYKONAWCA POWINIEN NATYCHMIAST POINFORMOWAĆ PISEMNIE ARCHITEKTA I OCZEKIWAĆ NA INSTRUKCJE OD ARCHITEKTA PRZED WYKONANIEM PRACY

±0,00 = 105,90 m n.p.m.

LEGENDA: sposób oznaczania rysunków

FP : Br : xx.xx / xx

- nr rysunku
- dział lub nr sekcji
- kondygnacja
- kod branży
- faza projektu

Inwestor:

Gmina Uniejów
ul. BłogosławionegoBogumiła 13
99-218 Uniejów, NIP 8281356737

INTERIOR HOUSE Maciej Pertkiewicz
ul. Braci Wagów 1/25 , 02-791 Warszawa
tel.: 501-121-267, e-mail: pracownia@interiorhouse.pl

Inwestycja:	PARK TEMATYCZNY O FUNKCJI TURYSTYCZNO POZNAWCZEJ
Adres:	ul. Arcybiskupa Jakuba Świnki 1, 99-210 Uniejów Dz. ew nr.: 1-2146/16, 0001 Obręb 1, Jed. ew. 101104_4 Uniejów-miasto
Przedmiot:	RZUT DACHU
Specjalność:	Architektoniczna — Faza: PROJEKT WYKONAWCZY
Projektował:	arch. Jakub Raczek — MA/116/17, MA-2996
Zespół:	mgr inż. Magdalena Woźniczka
	mgr inż. arch. Magdalena Iwalcka
	mgr inż. arch. Maciej Pertkiewicz
Sprawdził:	arch. A.M. Łowińska Fedorowska — Wa-923/93, MA-0480

Data:	Skala:	Numer rysunku:	Rewizja:
02/2021	1:100	PB:A/09	2

ROZPOWSZECHNIANIE NINIEJSZEGO OPRACOWANIA, JAK TEŻ JEGO FRAGMENTÓW, W TYM KONCEPCJI WYKONANYCH RYSUNKÓW, A PONADTO UMIESZCZANIE W SYSTEMACH DANYCH - ZA WYJĄTKIEM PRZEWIDZIANYM PRZEPISAMI PRAWA - ORAZ PRZEKAZYWANIE OSOBOM TRZECIM W FORMIE ELEKTRONICZNEJ, MECHANICZNEJ, FOTOKOPII, PRZEROBUKU, PRZEDRUKU, ORAZ ODKODOWYWANIE ZMIAN BEZ ZGODY AUTORA JEST ZABRONIONE I PODLEGA ODPOWIEDZIALNOŚCI KARNEJ Z MOCY ART.116,117,118 USTAWY Z DNIA 14 LUTEGO 1994 R. O PRAWIE AUTORSKIM I PRAWACH POKREWNYCH.
(DZ.U. NR. 24 POZ.83 Z 1994 R.)