


ZAŁĄCZNIK NR 1 DO UCHWAŁY NR .../.../..... RADY MIEJSKIEJ W UNIEJOWIE Z DNIA R.

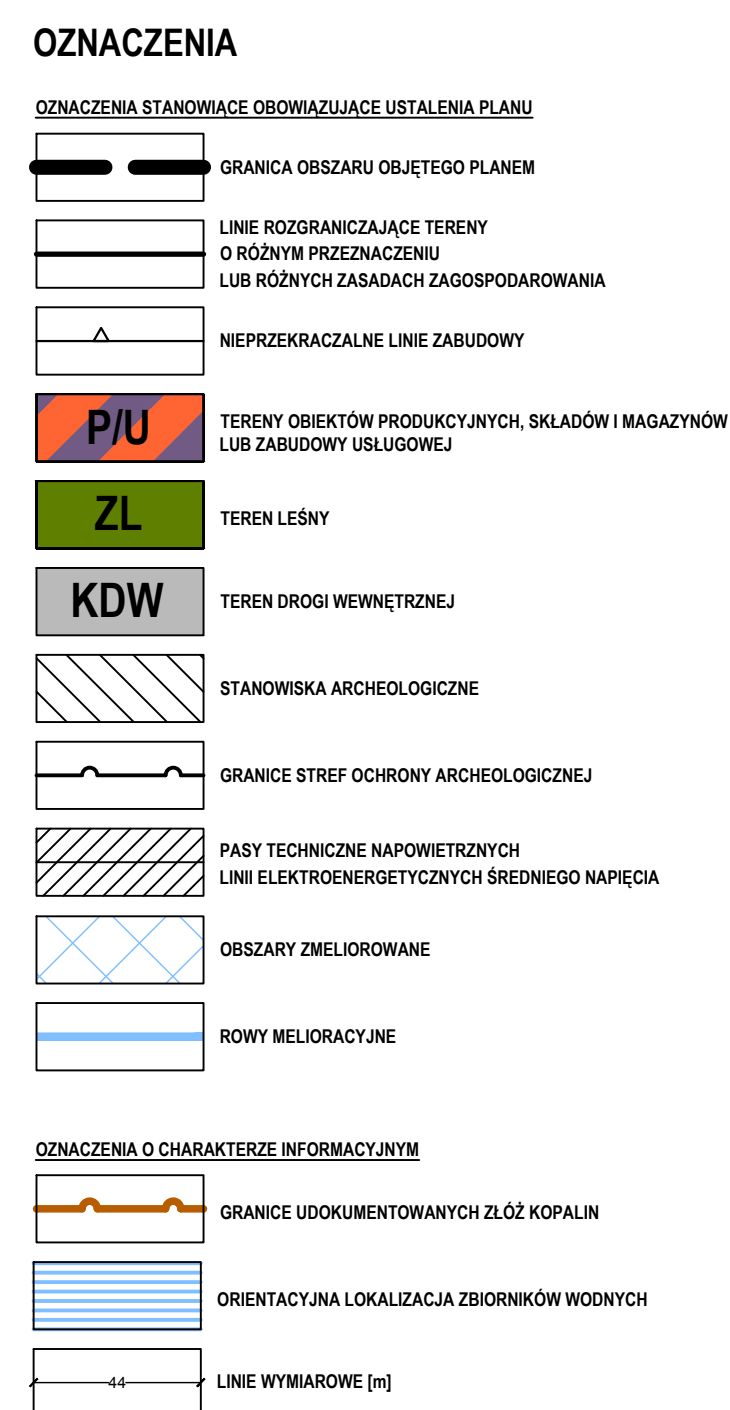

0 20 40 60 80 100 120 140 160 180 200 m