


PRZEKRÓJ A-A

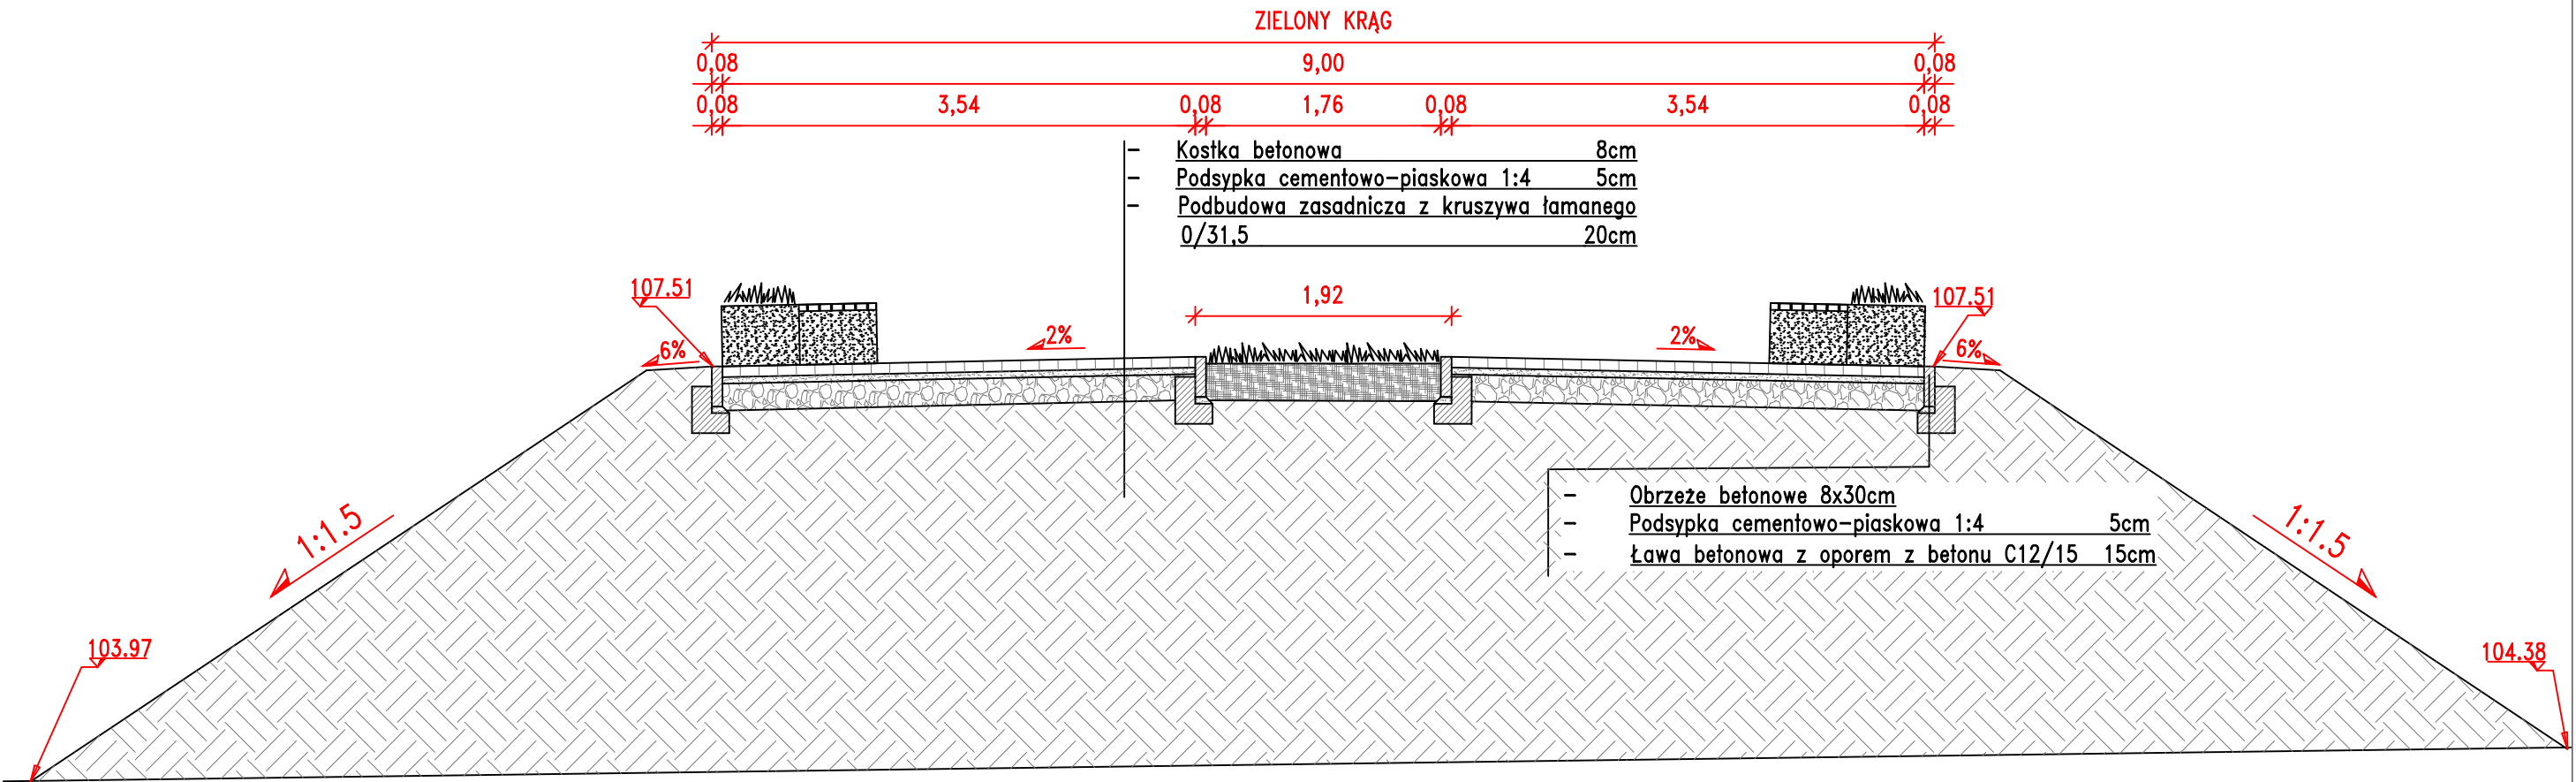

LACHMAN PABICH ARCHITEKCI	TEMAT <i>Zagospodarowanie terenu bulwarów nad rzeką Wartą w Uniejowie.</i>		
	ADRES <i>NR EW. DZIAŁEK 6/5, 6/6, 6/7,5/15, 5/7,469, 474/1 ,476, 1555, 1585/1, 1564, 1599/6,2148, 2149/1, 2149/3, obręb geodezyjny 0001, m.Uniejów, gm. Uniejów, pow. poddębicki, woj. łódzkie</i>		
ul. Włociańska 12 91-481 Łódź tel.: 509 130 731 e-mail: lpa@lparch.eu	INWESTOR: <i>GMINA UNIEJÓW, ul. Bł. Bogumiła 13, 99-210 Uniejów</i>		PODPIS:
	PROJEKTANT: <i>mgr inż. Wojciech Sobolewski uprawnienia projektowe 119/99/WŁ</i>		
	SPRAWDZAJĄCY:		
	WSPÓŁPRACA: <i>inż. Marcin Maj</i>		
	BRANŻA: <i>DROGOWA</i>		<i>LUTY 2020</i>
RYSUNEK: <i>PRZEKRÓJ A-A – PROJEKT ZAMIENNY</i>		<i>1:50</i>	<i>02</i>