


ZAŁĄCZNIK NR 1 DO UCHWAŁY NR .../.../..... RADY MIEJSKIEJ W UNIEJOWIE Z DNIA R.



SKALA 1:2000

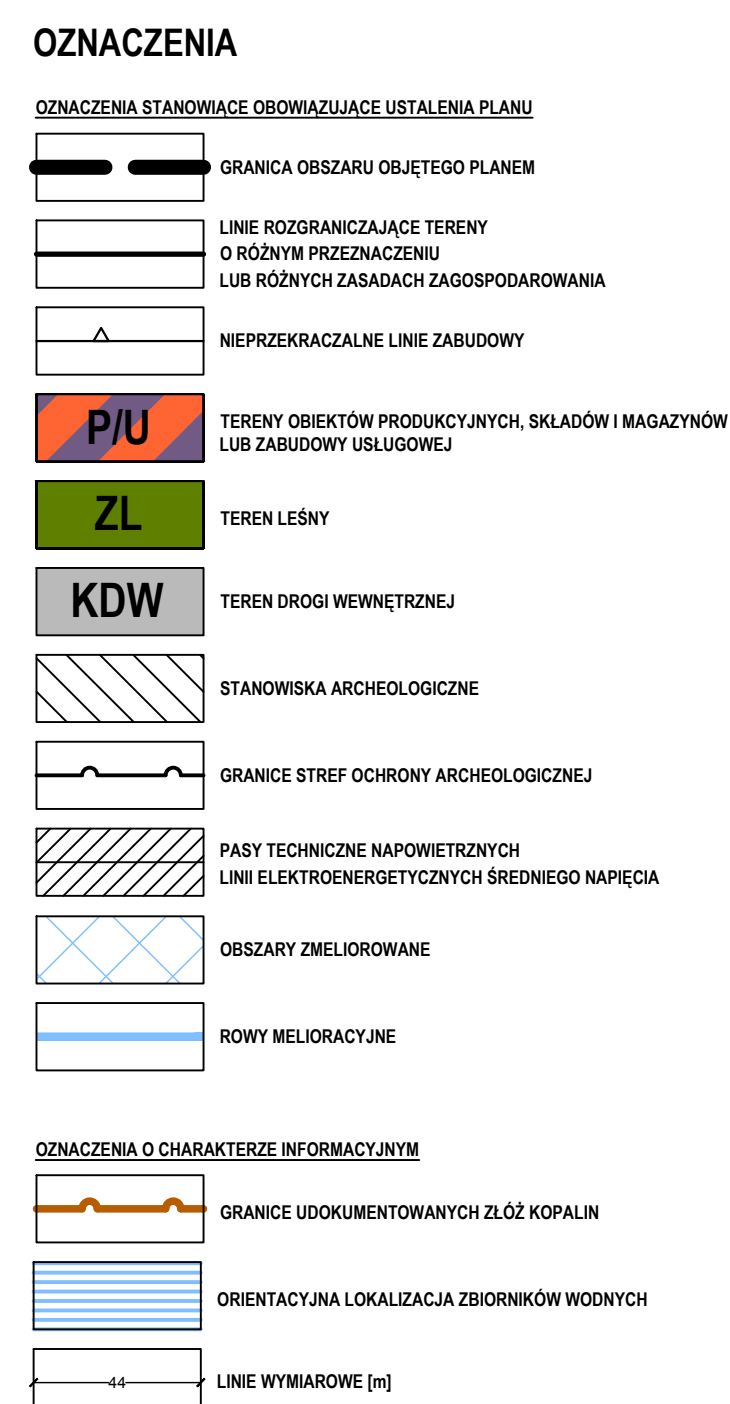