


WIDOK PIŁKOCHWYTU

wysokość 6,0 m
długość 30,0 m

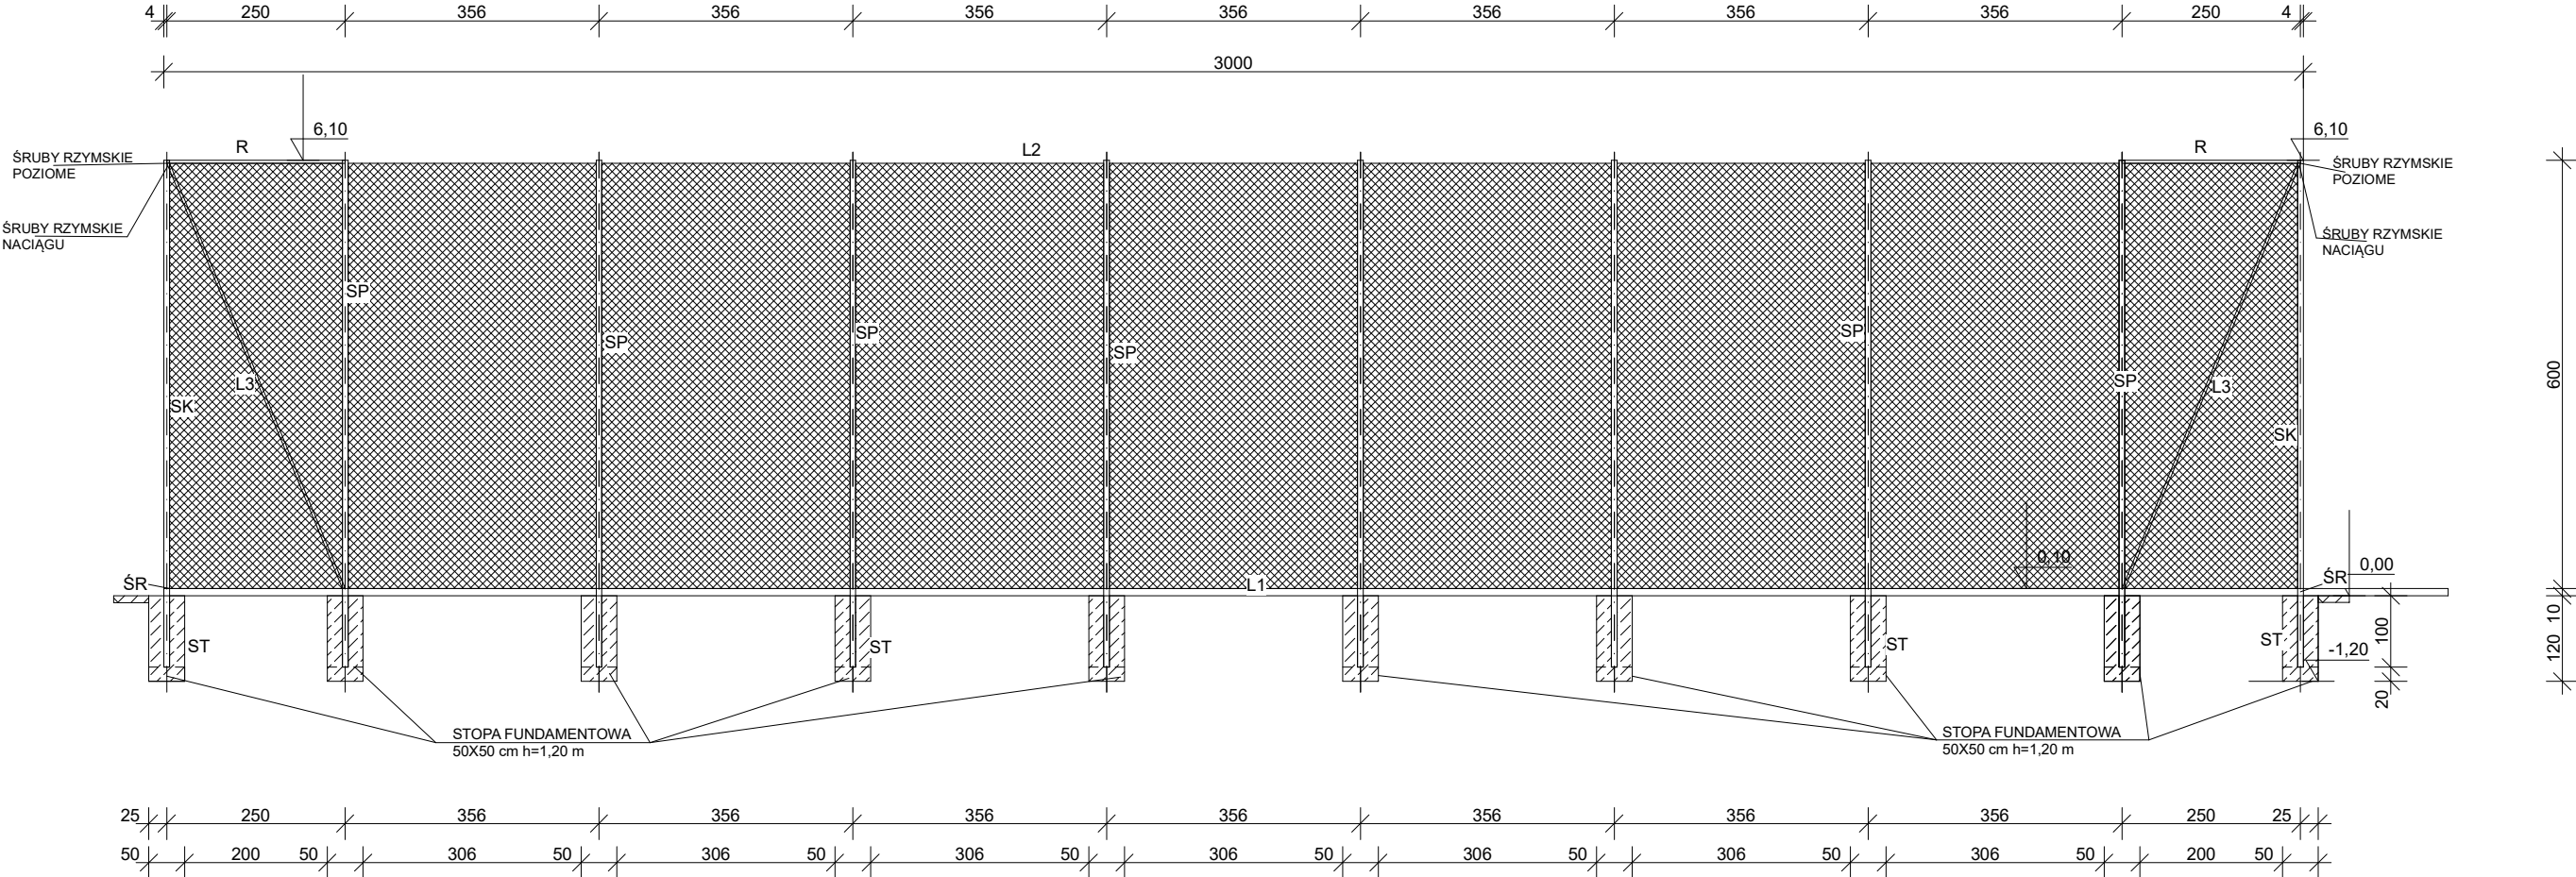

SP - SŁUP POŚREDNI, STALOWY O PROFILU ZAMKNIETYM 80X80X5 mm
MALOWANIE CHLOROKAUCZUKOWE W KOLORZE ZIELONYM RAL 6005

SK - SŁUP SKRAJNY, STALOWY O PROFILU ZAMKNIETYM 80X80X5 mm
MALOWANIE CHLOROKAUCZUKOWE W KOLORZE ZIELONYM RAL 6005

ST - STOPA FUNDAMENTOWA WYLEWANA PUNKTOWO Z BETONU C 16/20
1,2 M GL., WYMIAR 50X50 CM

L1 - LINKA STALOWA W OTULINIE PCV 4 mm, MOCOWANA NA ŚRUBIE Z OKIEM
PO OBWODZIE PIŁKOCHWYTU

L2 - LINKA STALOWA PODTRZYMUJĄCA SIATKĘ U GÓRY 5 mm NIERDZEWNA ZAPIĘTA
PO OBU STRONACH ZACISKAMI

L3 - LINKA STALOWA 5 mm NIERDZEWNA Z NACIĄGIEM W POSTACI ŚRUBY RZYMSKIEJ
Z POWŁOKĄ W KOLORZ ZIELONYM RAL 6005

R - RYGIEL - STEZENIE PIONOWE 2 SŁUPÓW SKRAJNGO I POŚREDNIEGO NA DWÓCH STRONACH PIŁKOCHWYTU
, PROFIL STALOWY ZAMKNIĘTY 80X80X5 mm SPAWANY LUB 40X20 mm MRZYMOCOWANY DO SŁUPÓW OBEJMAMI.
MALOWANIE CHLOROKAUCZUKOWE W KOLORZE ZIELONYM RAL 6005

SP - SIATKA POLIPROPYLENOWA BEZWEZŁOWA, OCZKO 8X8 cm, GRUBOŚĆ SPŁOTU 5 mm, KOLOR ZIELONY -SIATKĘ
MOCOWAĆ PO OBWODZIE CAŁEGO PROSTOKĄTA ŚCIANY PIŁKOCHWYTU DO DWÓCH SŁUPÓW SKARAJNYCH
ORAZ GÓRNRJ I DOLNEJ LINKI STALOWEJ.

ŚR - ŚRUBA RZYMSKA DO NACIĄGANIA LIN STALOWYCH

PROJEKT ARCHITEKTONICZNO-BUDOWLANY			
PRZEDSTAWIONE NA NINIEJSZYM RYSUNKU ROZWIĄZANIA MOGA BYĆ STOSOWANE, POWIELANE I/LUB UDOSTĘPNIANE INNYM FIRMOM ALBO OSOBOM TRZECIM WYŁĄCZNIE ZA PISEMNĄ ZGODĄ WŁAŚCICIELA PRAW AUTORSKICH WYKORZYSTYWANIE PRZEDSTAWIONYCH ROZWIĄZAŃ NIEZGODNIE Z ICH PRZEZNACZENIEM POWODOWAĆ BĘDZIE CYWILNE, A TAKŻE KARNE SKUTKI PRAWNE. PODSTAWA: USTAWA Z DNIA 4 LUTEGO 1994 O PRAWIE AUTORSKIM I PRAWACH POKREWNYCH (DZ. U. NR 24 POZ. 83)	Obiekt Poprawa i rozbudowa infrastruktury edukacyjno-sportowej wraz z otoczeniem w Gminie Uniejów - Wykonanie prac remontowo - budowlanych Szkoły Podstawowej w Uniejowie wraz z urządzeniami budowlanymi i zagospodarowaniem terenu, na działkach oznaczonych w ewidencji gruntów numerem 1513, 1514/1, 1515, 1516/2 obręb Uniejów, gm. Uniejów		Przedmiot BOISKA TRAWA SZTUCZNA PIŁKOCHWYT 6,0 M
	Inwestor Gmina Uniejów, ul. Błogosławionego Bogumiła 13, 99-210 Uniejów		Skala 1:100
	DATA V. 2024r	dr hab. inż. arch. Bartosz Hunger upr. projektowe w specjalności architektonicznej uprawnienia nr 37/LOOKK/2019	Rysunek PBSZ 7