


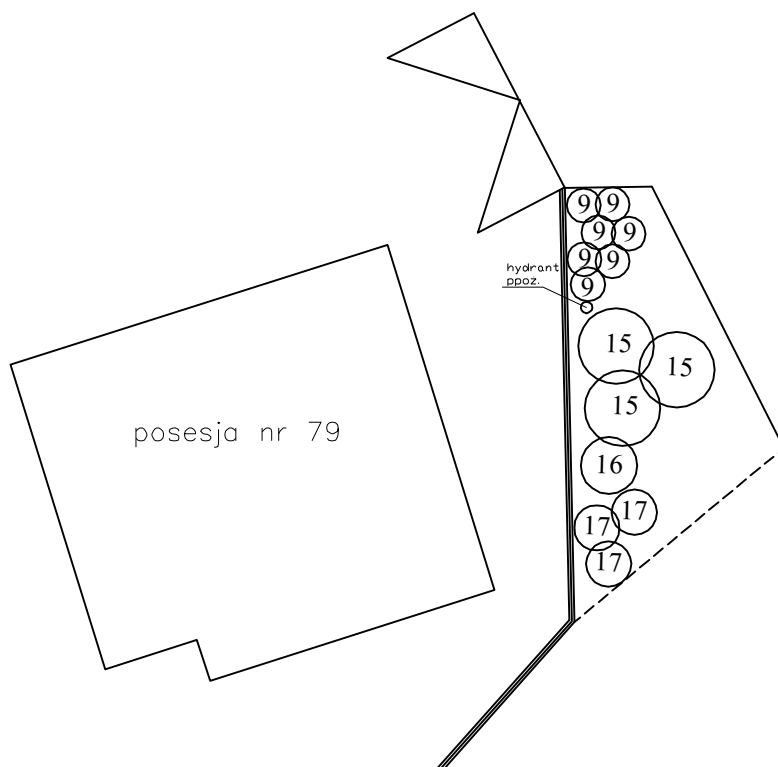

Obszar F

LEGENDA:



krzewy liściaste projektowane

Tytuł inwestycji:	Projekt zagospodarowania skweru i trasy Bożego Ciała w Spycimierzu zielenią nawiązującą do tradycyjnych ogrodów wiejskich.		
Inwestor:	Urząd Miasta Uniejów, ul. Błogosławionego Bogumiła 13, 99-210 Uniejów		
Adres inwestycji:	Spycimierz, gm. Uniejów		
Nazwa rysunku:	Zagospodarowanie terenu - Obszar F	Skala : 1:200	Nr rys. 10
Projektant:	dr Dorota Mańkowska	Podpis	Data : 12.2014