


ZMIANA NR 1 MIEJSCOWEGO PLANU ZAGOSPODAROWANIA PRZESTRZENNEGO DLA STREFY
UZDROWISKOWEJ "A" ORAZ CZĘŚCI STREFY UZDROWISKOWEJ "B" NA TERENIE GMINY UNIEJÓW

Załącznik Nr 1
do Uchwały Nr .../.../24
Rady Miejskiej w Uniejowie
z dnia ...

WYRYS ZE STUDIUM UWARUNKOWAŃ I KIERUNKÓW
ZAGOSPODAROWANIA PRZESTRZENNEGO MIASTA I GMINY
UNIEJÓW - MIASTO UNIEJÓW - ZAŁĄCZNIK NR 2b DO UCHWAŁY NR
LII/311/09 RADY MIEJSKIEJ W UNIEJOWIE Z DNIA 8 GRUDNIA 2009 R.
SKALA 1:5000

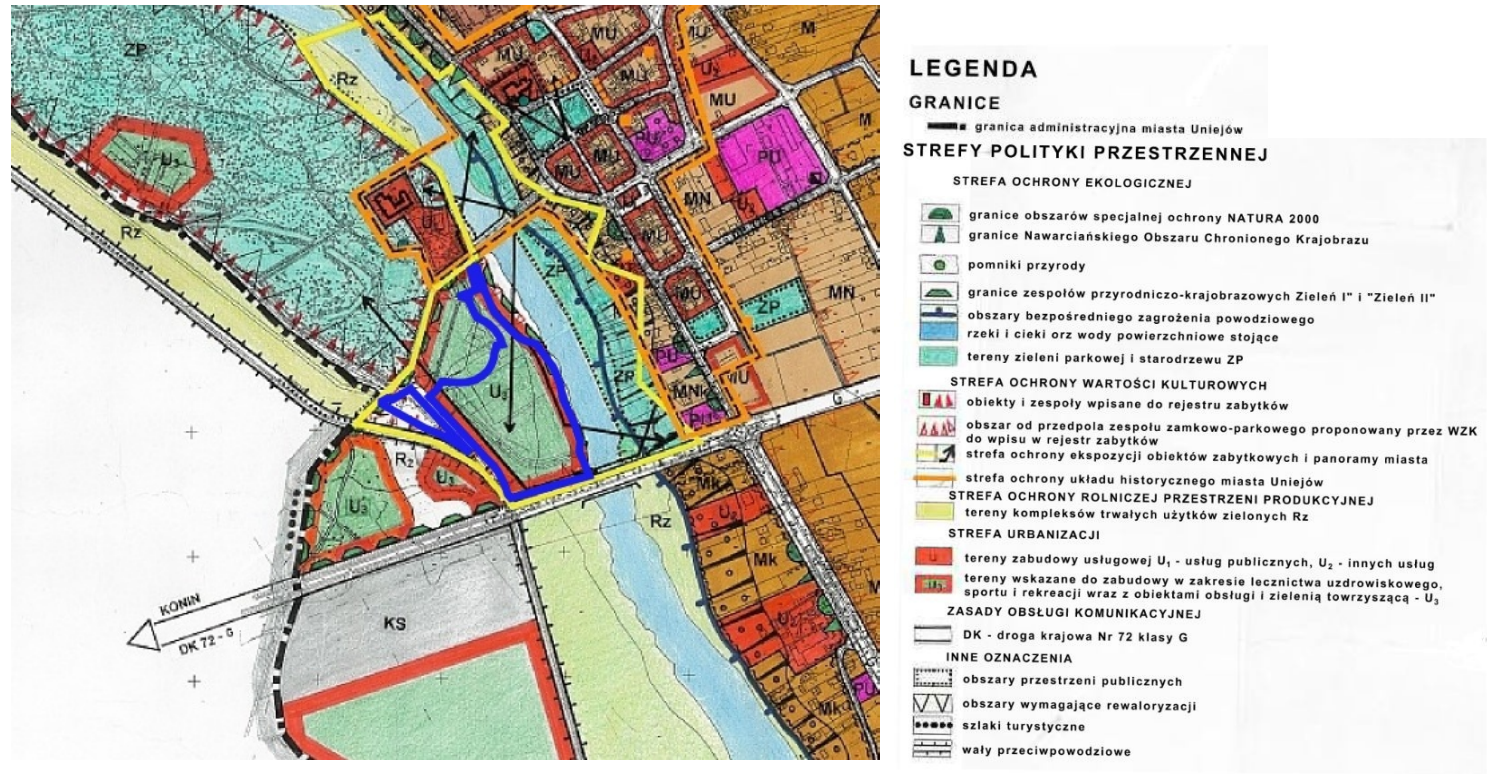

OZNACZENIA NA RYSUNKU PLANU:

Ustalenia planu:

- Granica obszaru objętego planem zagospodarowania przestrzennego
- Linia rozgraniczająca tereny o różnym przeznaczeniu lub różnych zasadach zagospodarowania
- 1U Teren usług
- 1U-KO Teren usług lub obsługi komunikacji
- 1UT-US Teren usług turystyki lub usług sportu i rekreacji
- 1KR Teren komunikacji drogowej wewnętrznej
- Zasięg strefy o szczególnych parametrach wysokości obiektów i urządzeń
- Nieprzekraczalna linia zabudowy
- Granica archeologicznej strefy ochrony konserwatorskiej
- Granica strefy ochrony ekspozycji obiektów zabytkowych i panoramy miasta
- Wymiarowanie

Oznaczenia informacyjne:

- Granica strefy "A" ochrony uzdrowiskowej
- STREFA A Symbole stref ochrony uzdrowiskowej "A" i "B"
- Zasięg obszaru szczególnego zagrożenia powodzią między linią brzegu a wałem przeciwpowodziowym lub naturalnym wysokim brzegiem, w który wbudowano trasę wału przeciwpowodziowego
- Granice obszarów, na których prawdopodobieństwo powodzi jest: wysokie i wynosi raz na 10 lat (p=10%), średnie i wynosi raz na 100 lat (p=1%), niskie i wynosi raz na 500 lat (p=0,2%)
- Wody powierzchniowe

Rysunek miejscowego planu zagospodarowania przestrzennego został opracowany na urzędowej kopii zasadniczej pochodzącej ze Starostwa Powiatowego Wydział Geodezji, Kartografii, Gospodarki Nieruchomościami		
Układ odniesień: PL2000 strefa 6		
URBS - Planowanie Przestrzenne Sp. z o.o. z siedzibą ul. Traktorowa 43 lok. 2, 91-117 Łódź, KRS 000682414, NIP 947-199-10-12, REGON 367545353 adres do korespondencji: ul. Telefoniczna 46f, 92-016 Łódź; tel. +48 509 959 368, biurogard@gmail.com		
ZMIANA NR 1 MIEJSCOWEGO PLANU ZAGOSPODAROWANIA PRZESTRZENNEGO DLA STREFY UZDROWISKOWEJ „A” ORAZ CZĘŚCI STREFY UZDROWISKOWEJ „B” NA TERENIE GMINY UNIEJÓW		
Etap I:	PROJEKT PLANU	skala 1:1 000
Autorzy opracowania:	mgr inż. arch. Anna Woźnicka inż. Zuzanna Polinceusz	
Miejsce, data:	Łódź, maj 2025 r.	Zał. Nr 1

Cały obszar planu zlokalizowany jest w granicach:

- Obszaru Natura 2000 "Dolina Środkowej Warty" (PLB300002)
- Nadwarciańskiego Obszaru Chronionego Krajobrazu
- złoża węgla brunatnego "Uniejów" WB 431
- złoża wód termalnych "Uniejów" WT 7929
- obszaru i terenu górniczego "Uniejów I"

