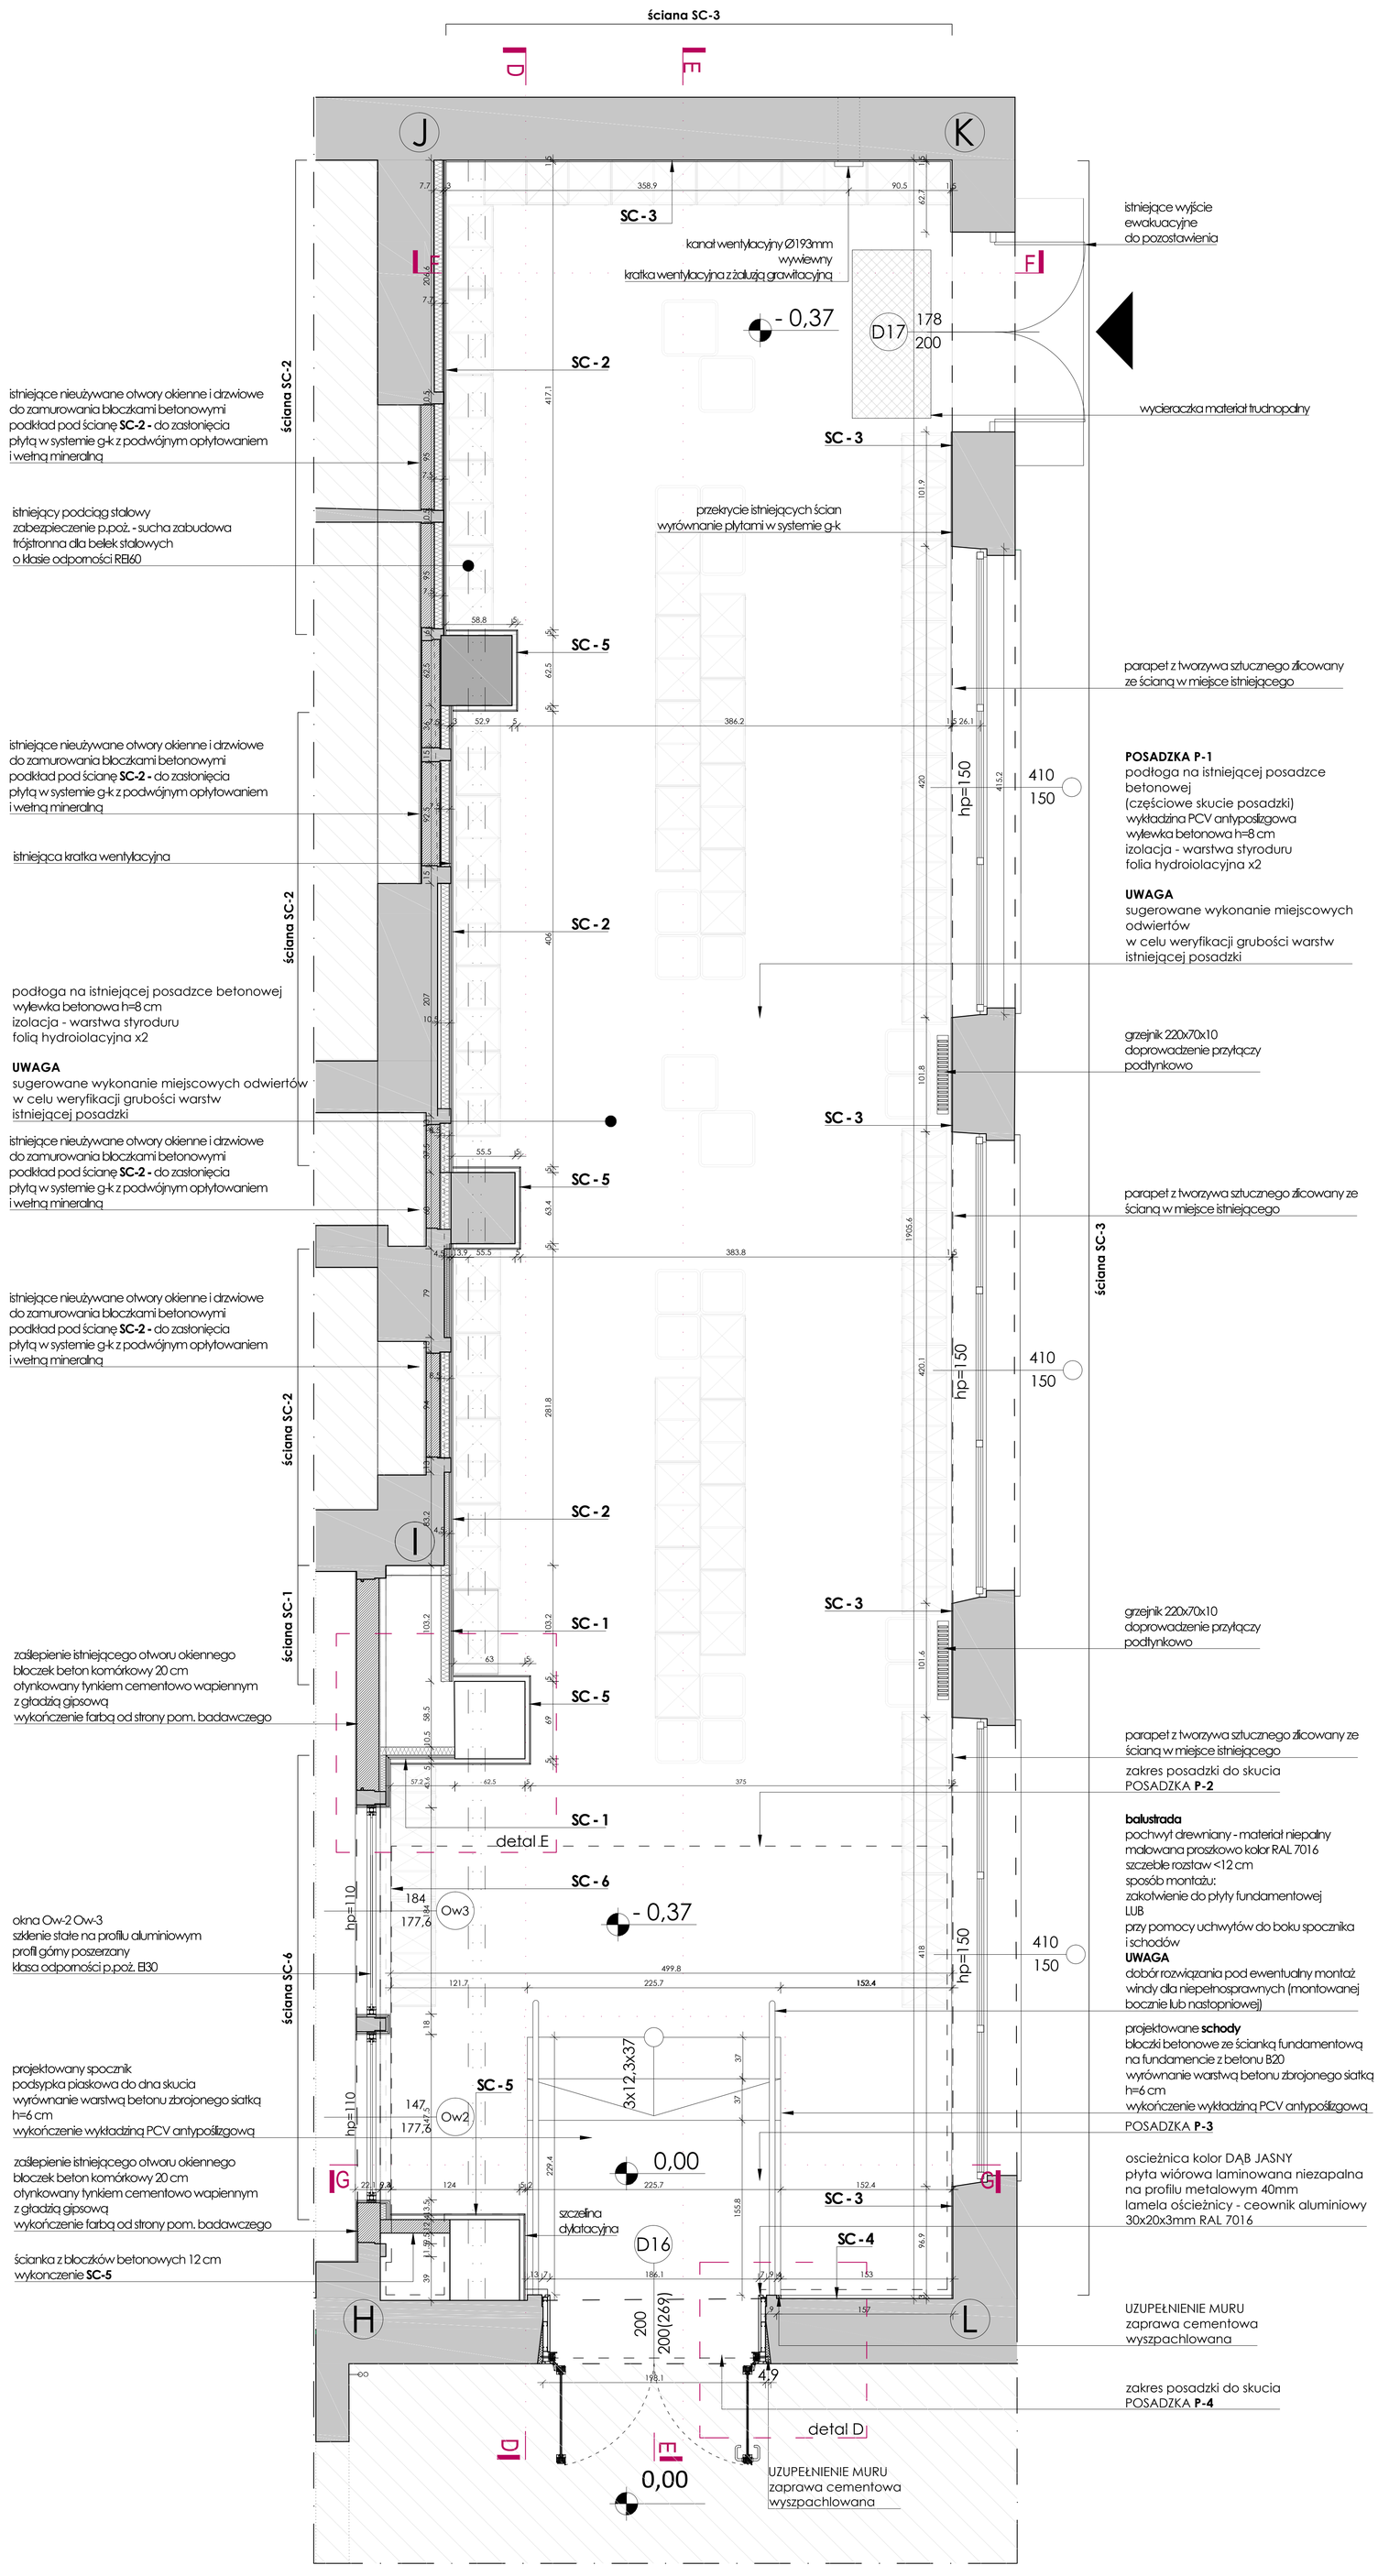

WARSTWY POSADZKOWE

UWAGA
Projekt zakłada wykonanie posadzek i fundamentu schodów na warstwie nośnej. W przypadku nie spełnienia na podanej w projekcie głębokości warunku nośności gruntu należy pogłębić wykop do warstwy nośnej.

Nośność gruntu do oceny wykonawcy robót wyburzeniowych.

P-1
podłoga na istniejącej posadzce betonowej
- wykładzina PCV
- wylewka samopoziomująca 1-3 mm pod wykładziny podłogowe z tworzyw sztucznych
- posadzka cementowa zatarta na gładko z dodatkiem zbrojenia z włókna szklanego h=8cm.
- izolacja przeciwwilgociowa i przeciwwodna folia polietylenowa x2
- warstwa istniejącej posadzki nie poddanej skuciu

P-2
podłoga na istniejącej posadzce betonowej
- wykładzina PCV
- wylewka samopoziomująca 1-3 mm pod wykładziny podłogowe z tworzyw sztucznych
- posadzka cementowa zatarta na gładko z dodatkiem zbrojenia z włókna szklaneg0 h=8cm.
- izolacja przeciwwilgociowa i przeciwwodna folia polietylenowa x2
- warstwa istniejącej posadzki poddanej skuciu

P-3
posadzka spocznika
- wykładzina PCV
- wylewka samopoziomująca 1-3 mm pod wykładziny podłogowe z tworzyw sztucznych
- wylewka betonowa zbrojona siatką h=6cm
- warstwa ubitego piasku h=38,5
- płyta fundamentowa beton fundamentowy h=12 cm
- izolacja przeciwwilgociowa i przeciwwodna folia polietylenowa x2
- podsypka piaskowa pod fundament

P-4
posadzka w świetle ościeżnicy
- wykładzina PCV
- wylewka samopoziomująca 1-3 mm pod wykładziny podłogowe z tworzyw sztucznych
- wylewka betonowa zbrojona siatką h=6cm
- istniejąca posadzka - skucie na głębokość ~~6,5 cm

WARSTWYSUFITOWE

S-1
sufit podwieszany w technologii g-k
- istniejący strop
- wełna mineralna o gęstości 35kg/m^3
- hydroizolacja x2
- płyta g-k na stelażu 70mm podwójne opłytowanie
- gładź gipsowa, malowana farbą kolor wg specyfikacji

WARSTWY ŚCIENNE

SC-1
- ścianka działowa G-K systemowa ruszt co 40 cm, profil konstrukcji 75mm podwójne opłytowanie wypełnienie wełna mineralna gęst. min. 30kg/m^3 montaż do stropu i posadzki na profilach alu.
- wykończenie zewn. tynk cementowo wapienny z gładzią gipsową, malowana farbą strukturalną

SC-2
- ścianka działowa G-K systemowa podwójne opłytowanie montaż do stropu i posadzki na profilach alu.
- wykończenie zewn. tynk cementowo wapienny z gładzią gipsową, malowana farbą strukturalną

SC-3
- ściana istniejąca wykończona farbą olejną do wyrównania płytą w systemie g-k
- wykończenie zewn. gładzią gipsową, malowana farbą strukturalną

SC-4
- istniejąca ściana z kamienia wapiennego do renowacji - wyczyszczenia chemicznego i zabezpieczenia

SC-5
- okładzina ścienna DĄB JASNY płyta MDF laminowana niezapalna
- na konstrukcji z profilem metalowym 40mm

SC-6
ściana pomiędzy pomieszczeniami przykrycie istniejących elementów dawnej stolarki drzwiowej i okiennej

- płyta w systemie g-k, podwójne opłytowanie
- wypełnienie wełna mineralna gęst. min. 30kg/m^3
- bloczek betonowy 20 cm
- wykończenie zewn. tynk cementowo wapienny z gładzią gipsową, malowana farbą strukturalną

strefy poza zakresem opracowania

istniejąca zabudowa

UWAGI

Nie domierzać wymiarów z rysunku. Wymiary sprawdzić w naturze.
Należy czytać w połączeniu z innymi rysunkami architektonicznymi i branżowymi.
Architekt winien być powiadomiony o wszelkich niezgodnościach. Prawa autorskie do powyższego rysunku zastrzeżone są przez Projektanta.

1. PROJEKT NALEŻY ZREALIZOWAĆ ZGODNIE ZE SZTUKĄ BUDOWLANĄ, W PRZYPADKU ROZBIEŻNOŚCI WYMIAROWYCH I TECHNOLOGICZNYCH MIĘDZY PROJEKTAMI BRANŻOWYMI, SKONSULTOWAĆ SIĘ Z G.P.
2. PROJEKT ARCHITEKTONICZNY JEST PROJEKTEM NADRZĘDNYM, WSZYSTKIE ROZBIEŻNOŚCI Z PROJEKTAMI BRANŻOWYMI SKONSULTOWAĆ Z PROJEKTEM GENERALNYM.
3. WSZYSTKIE ZMIANY KONSULTOWAĆ Z PROJEKTANTEM.
4. DRZWI - NA RYSUNKACH OPISANO WYMIARY W ŚWIETLE OŚCIEŻNIC.
5. PRZED PRZYSTĄPIENIEM DO ROBÓT SPRAWDZIĆ WYMIARY W NATURZE.
6. RZĘDNE BEZWZGLĘDNE SPRAWDZIĆ NA BUDOWIE.
7. WSZELKIE ELEMENTY RUCHOME, ELEMENTY WYPOSAŻENIA, W SZCZEGÓLNOŚCI ELEMENTY RUCHOME, ELEMENTY WYPOSAŻENIA STOLARKI OKIENNEJ I DRZWIOWEJ, SZKLEŃ, FASAD I OKŁADZIN, BALUSTRAD, PORĘCZY I POCHWYTÓW, ODBOJNIKÓW WEWNĘTRZNYCH I INNYCH NALEŻY ZAMAWIAĆ I WYKONYWAĆ / MONTOWAĆ NA PODSTAWIE ZWERYFIKOWANYCH OBMIARÓW RZECZYWISTYCH, WYKONYWANYCH NA OBIEKCIE

WSZYSTKIE ROZWIĄZANIA KOLORYSTYCZNO-MATERIAŁOWE ORAZ WYPOSAŻENIA WNĘTRZ UZGODNIĆ Z PROJEKTANTEM.
WSZYSTKIE ZASTOSOWANE MATERIAŁY BUDOWLANE MUSZĄ POSIADAĆ WYMAGANE PRAWEM ATESTY I SPEŁNIAĆ NORMY.

MODERNIZACJA POMIESZCZEŃ, CZĘŚCI ZEWNĘTRZNEJ I OTOCZENIA SZKOŁY PODSTAWOWEJ W UNIEJOWIE

KOŚCIELNICKA 26/28, 99-210 UNIEJÓW

PROJEKT REMONTU SZATNI	1 : 25	data
Branża: ARCHITEKTURA		11.05.2020
Treść rys.: RZUT		
Autorzy: mgr inż. arch. Katarzyna Kopeć mgr inż. arch. Mikołaj Milczarek mgr inż. arch. Paweł Lis		Nr rysunku A_03