


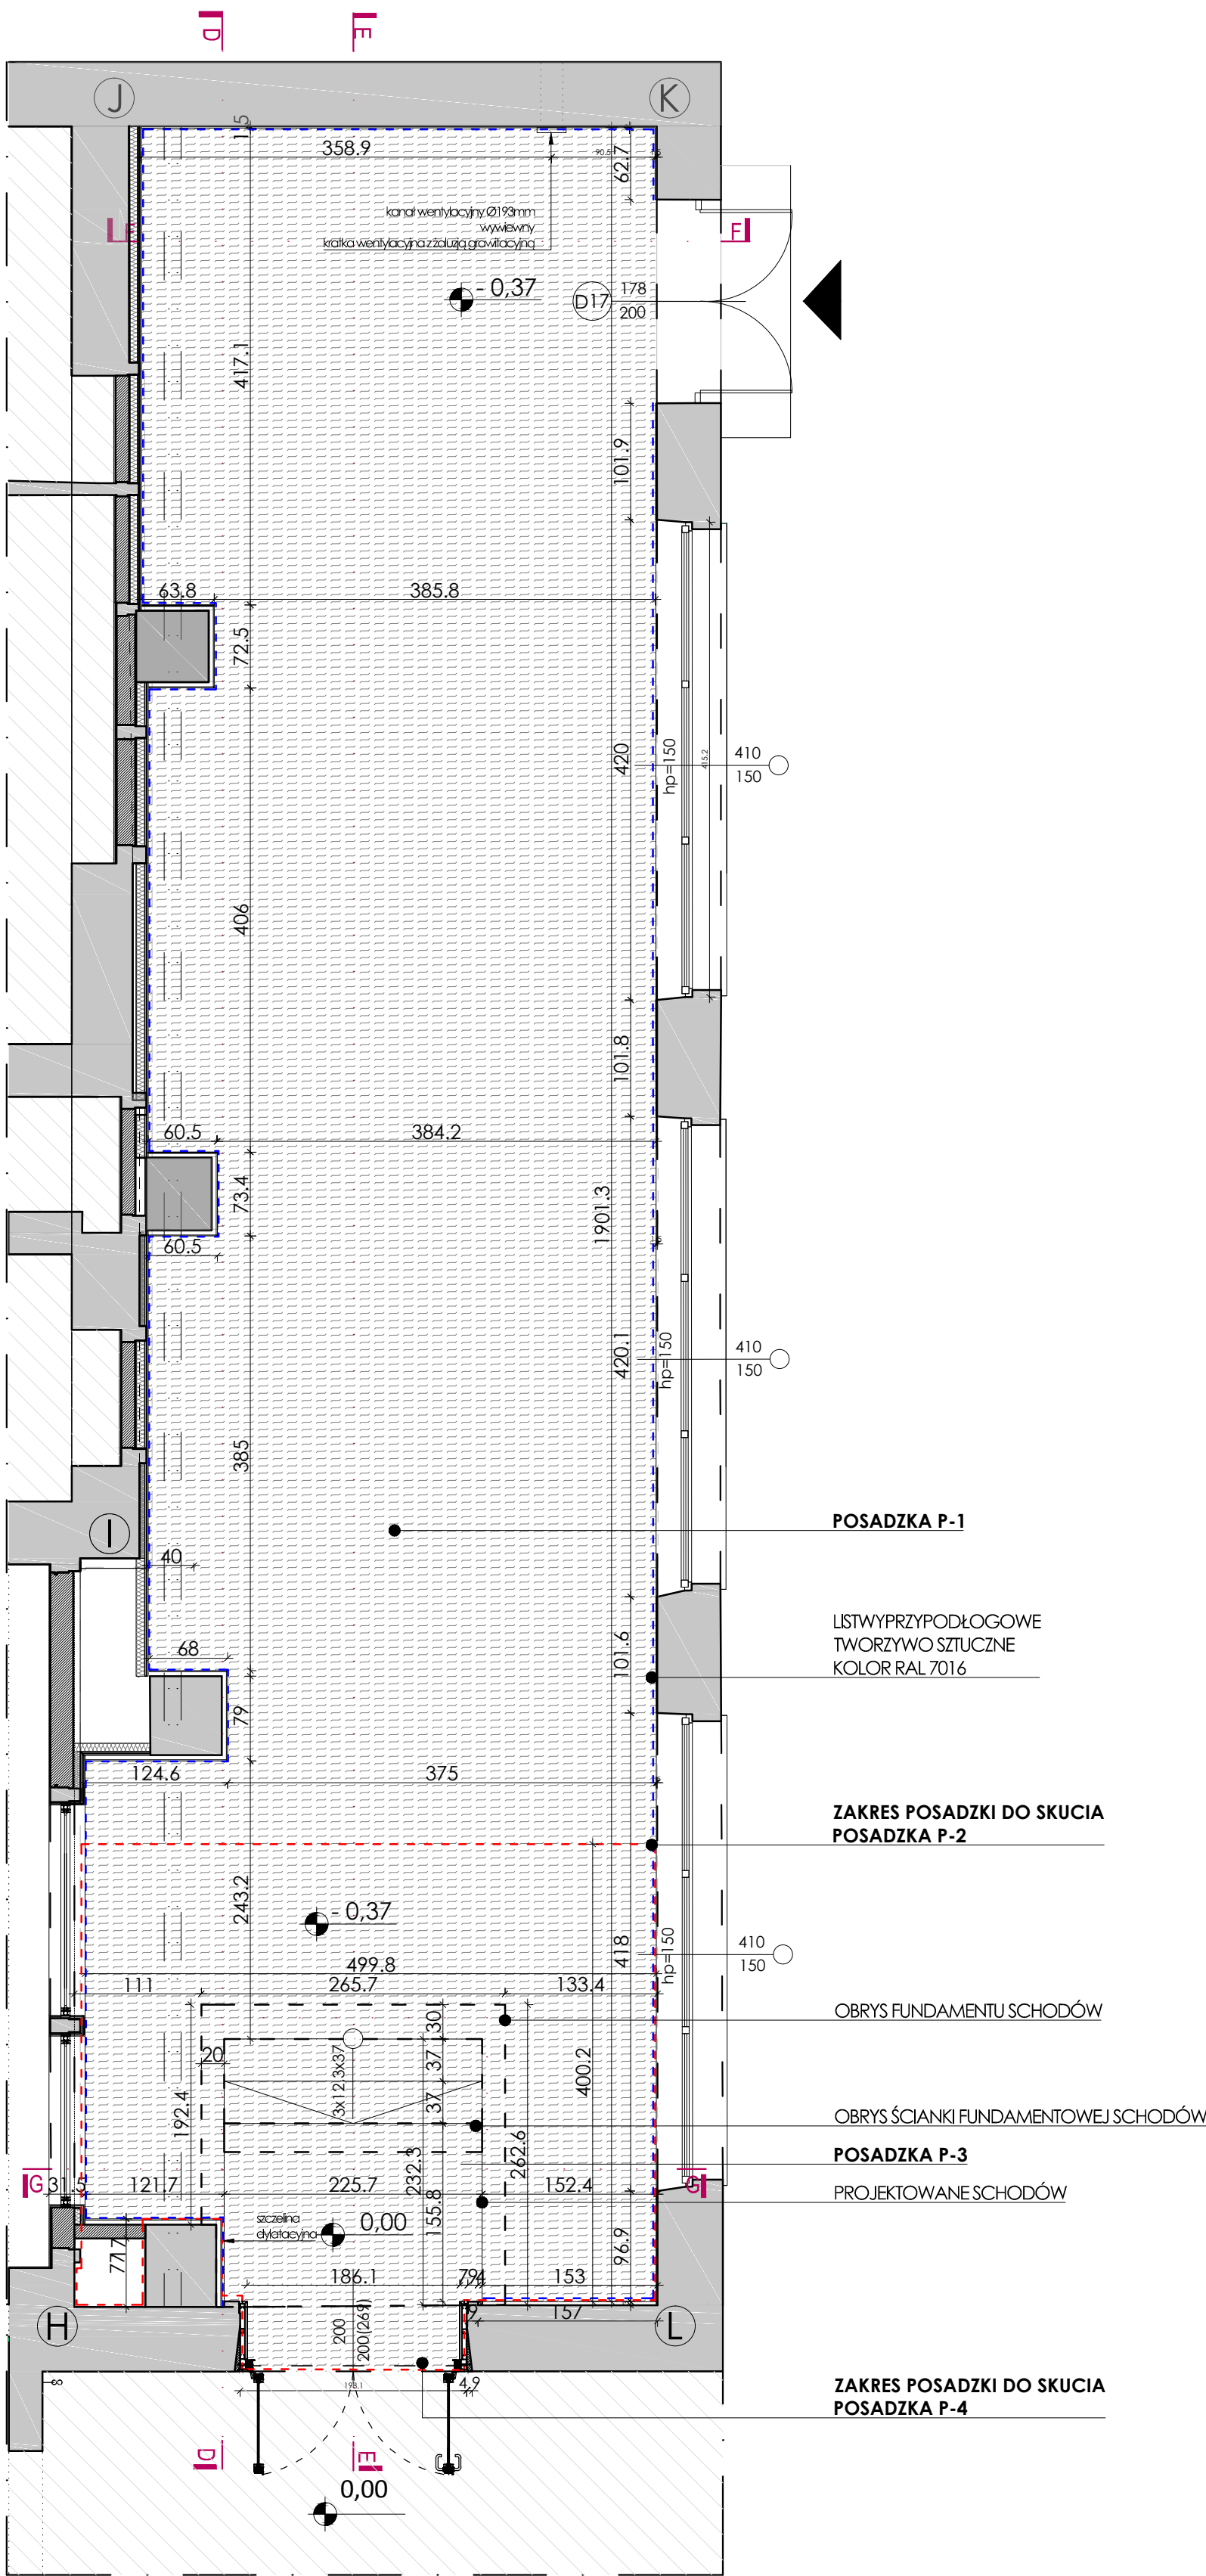

WARSTWY POSADZKOWE

UWAGA

Projekt zakłada wykonanie posadzek i fundamentu schodów na warstwie nośnej. W przypadku nie spełnienia na podanej w projekcie głębokości warunku nosności gruntu należy pogłębić wykop do warstwy nośnej.

Nośność gruntu do oceny wykonawcy robót wyburzeniowych.

P-1

podłoga na istniejącej posadzce betonowej

- wykładzina PCV
- wylewka samopoziomująca 1-3 mm
- pod wykładziny podłogowe z tworzyw sztucznych
- posadzka cementowa zatarta na gładko z dodatkiem zbrojenia z włókna szklanego h=8cm.
- izolacja przeciwwilgociowa i przeciwwodna folia polietylenowa x2
- warstwa istniejącej posadzki nie poddanej skuciu

P-2

podłoga na istniejącej posadzce betonowej

- wykładzina PCV
- wylewka samopoziomująca 1-3 mm
- pod wykładziny podłogowe z tworzyw sztucznych
- posadzka cementowa zatarta na gładko z dodatkiem zbrojenia z włókna szklanego h=8cm.
- izolacja przeciwwilgociowa i przeciwwodna folia polietylenowa x2
- warstwa istniejącej posadzki poddanej skuciu

P-3

posadzka spocznika

- wykładzina PCV
- wylewka samopoziomująca 1-3 mm
- pod wykładziny podłogowe z tworzyw sztucznych
- wylewka betonowa zbrojona siatką h=6cm
- warstwa ubitego piasku h=38,5
- płyta fundamentowa beton fundamentowy h=12 cm
- izolacja przeciwwilgociowa i przeciwwodna folia polietylenowa x2
- podsypka piaskowa pod fundament

P-4

posadzka w świetle ościeżnicy

- wykładzina PCV
- wylewka samopoziomująca 1-3 mm
- pod wykładziny podłogowe z tworzyw sztucznych
- wylewka betonowa zbrojona siatką h=6cm
- istniejąca posadzka - skucie na głębokość ~6,5 cm




strefy poza zakresem opracowania



istniejąca zabudowa




projektowana zabudowa

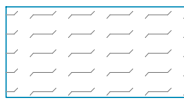

wykładzina PCV antypoślizgowa w kolorze szarym



zakres posadzki do skucia

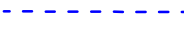

listwa przypodłogowa tworzywo sztuczne kolor RAL 7016

UWAGI

Nie domierzać wymiarów z rysunku. Wymiary sprawdzać w naturze. Należy czytać w połączeniu z innymi rysunkami architektonicznymi i branżowymi. Architekt winien być powiadamiany o wszelkich niezgodnościach. Prawa autorskie do powyższego rysunku zastrzeżone są przez Projektanta.

1. PROJEKT NALEŻY ZREALIZOWAĆ ZGODNIE ZE SZUKĄ BUDOWLANĄ, W PRZYPADKU ROZBIĘŻNOŚCI WYMIAROWYCH I TECHNOLOGICZNYCH MIĘDZY PROJEKTAMI BRANŻOWYMI, SKONSULTOWAĆ SIĘ Z G.P.
2. PROJEKT ARCHITEKTONICZNY JEST PROJEKTEM NADRZĘDNYM. WSZYSTKIE ROZBIĘŻNOŚCI Z PROJEKTAMI BRANŻOWYMI SKONSULTOWAĆ Z PROJEKTEM GENERALNYM.
3. WSZYSTKIE ZMIANY KONSULTOWAĆ Z PROJEKTANTEM.
4. DRZWI - NA RYSUNKACH OPISANO WYMIARY W ŚWIELE OŚCIEŻNIC.
5. PRZED PRZYSTĄPIENIEM DO ROBÓT SPRAWDZIĆ WYMIARY W NATURZE.
6. RZĘDNE BEZWZGLĘDNE SPRAWDZIĆ NA BUDOWIE.
7. WSZELKIE ELEMENTY RUCHOME, ELEMENTY WYPOSAŻENIA, W SZCZEGÓLNOŚCI ELEMENTY RUCHOME, ELEMENTY WYPOSAŻENIA STOLARKI OKIENNEJ I DRZWIOWEJ, SZKLEŃ, FASAD I OKŁADZIN, BALUSTRAD, PORĘCZY I POCZYTYWÓW, ODBOJNIKÓW WEWNĘTRZNYCH I INNYCH NALEŻY ZAMAWIAĆ I WYKONYWAĆ / MONTOWAĆ NA PODSTAWIE ZWERYFIKOWANYCH OBMIARÓW RZECZYWISTYCH, WYKONYWANYCH NA OBIEKCIE

WSZYSTKIE ROZWIĄZANIA KOLORYSTYCZNO-MATERIALOWE ORAZ WYPOSAŻENIA WIĘTRZ ZGODNIE Z PROJEKTEM. WSZYSTKIE ZASTOSOWANE MATERIAŁY I BUDOWLANE MUSZĄ PODDAĆ WYMAGANE PRAWEM ATYSTY I SPRAWDZIĆ NORWY.

MODERNIZACJA POMIESZCZEŃ, CZĘŚCI ZEWNĘTRZNEJ I OTOCZENIA SZKOŁY PODSTAWOWEJ W UNIEJOWIE

KOŚCIELNICKA 26/28, 99-210 UNIEJÓW

PROJEKT REMONTU SZATNI	1 : 50	data 11.05.2020
Branża: ARCHITEKTURA		
Treść rys.: RZUT POSADZKI		
Autorzy: mgr inż. arch. Katarzyna Kopeć mgr inż. arch. Mikołaj Milczarek mgr inż. arch. Paweł Lis		Nr rysunku A_04