


przekrój D-D (kład ścian H-I-J)

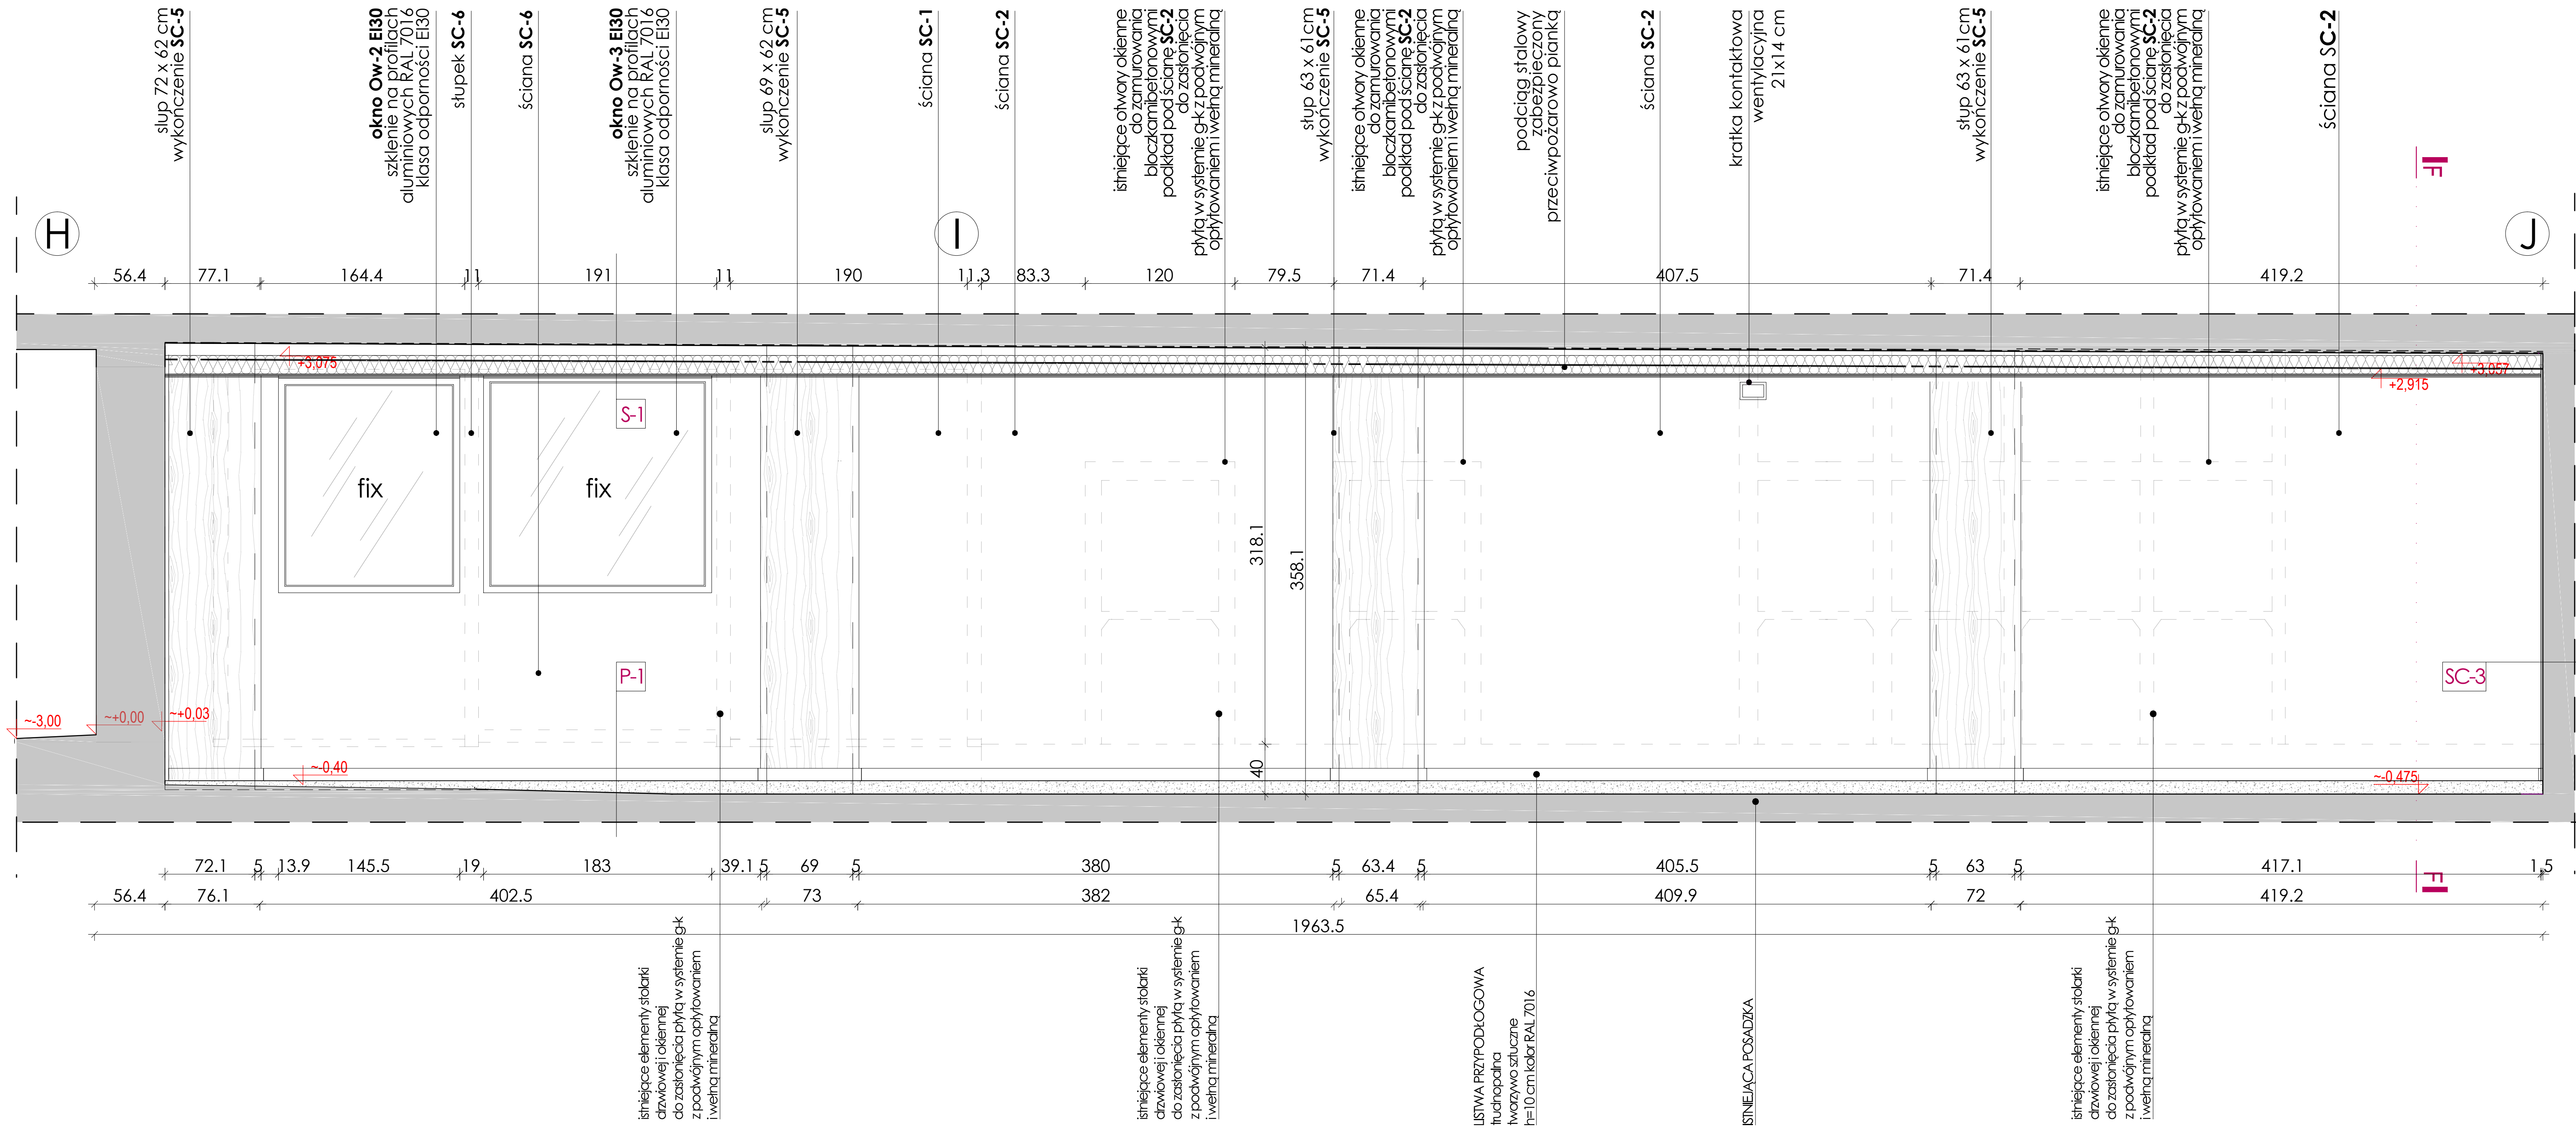

mgr inż. arch. Katarzyna Kopeć
mgr inż. arch. Mikołaj Miłczarek