


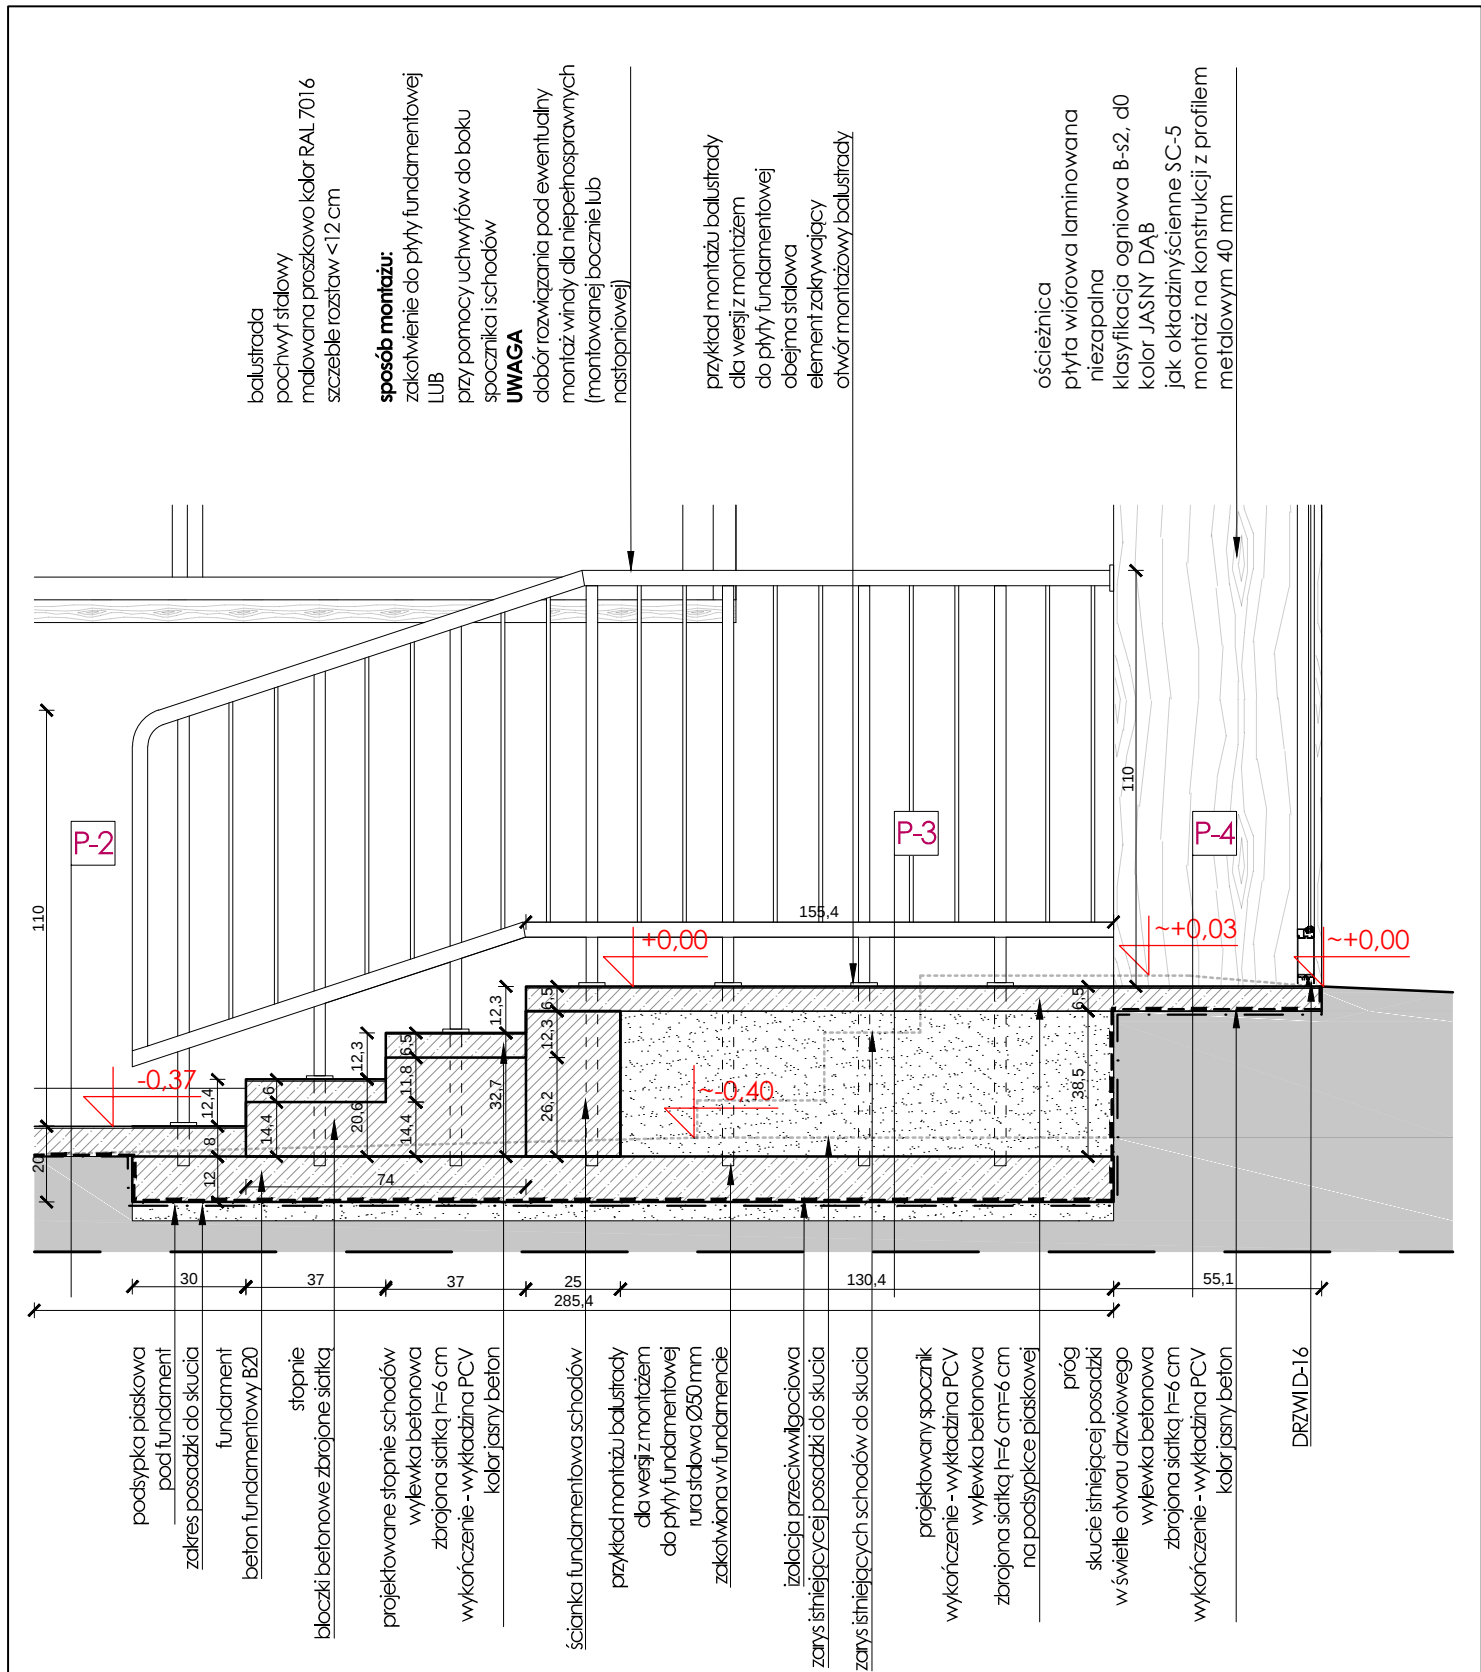

P-2
podłoga na istniejącej posadzce betonowej
- wykładzina PCV
- wylewka samopoziomująca 1-3 mm
pod wykładziny podłogowe z tworzyw sztucznych
- posadzka cementowa zatarta na gładko
z dodatkiem zbrojenia z włókna szklanego h=8cm.
- izolacja przeciwwilgociowa i przeciwwodna
folia polietylenowa x2
- warstwa istniejącej posadzki poddanej skuciu

P-3
posadzka spocznika
- wykładzina PCV
- wylewka samopoziomująca 1-3 mm
pod wykładziny podłogowe z tworzyw sztucznych
- wylewka betonowa zbrojona siatką h=6cm
- warstwa ubitego piasku h=38,5
- płyta fundamentowa beton fundamentowy
h=12 cm
- izolacja przeciwwilgociowa i przeciwwodna
folia polietylenowa x2
- posadzka piaskowa pod fundament

P-4
posadzka w świetle ościeżnicy
- wykładzina PCV
- wylewka samopoziomująca 1-3 mm
pod wykładziny podłogowe z tworzyw sztucznych
- wylewka betonowa zbrojona siatką h=6cm
- istniejąca posadzka -skucie na głębokość ~6,5 cm

UWAGA

Projekt zakłada wykonanie posadzek i fundamentu schodów na warstwie nośnej. W przypadku nie spełnienia na podanej w projekcie głębokości warunku nośności gruntu należy pogłębić wykop do warstwy nośnej.

Nośność gruntu do oceny wykonawcy robót wyburzeniowych.

MODERNIZACJA POMIESZCZEŃ, CZĘŚCI ZEWNĘTRZNEJ I OTOCZENIA SZKOŁY PODSTAWOWEJ W UNIEJOWIE		
KOŚCIELNICKA 26/28, 99-210 UNIEJÓW		
PROJEKT REMONTU SZATNI	1 : 20	data
Branża:	ARCHITEKTURA	11.05.2020
Treść rys.:	DETAL G	
Autorzy:	mgr inż. arch. Katarzyna Kopeć mgr inż. arch. Mikołaj Milczarek mgr inż. arch. Paweł Lis	Nr rysunku A_10