


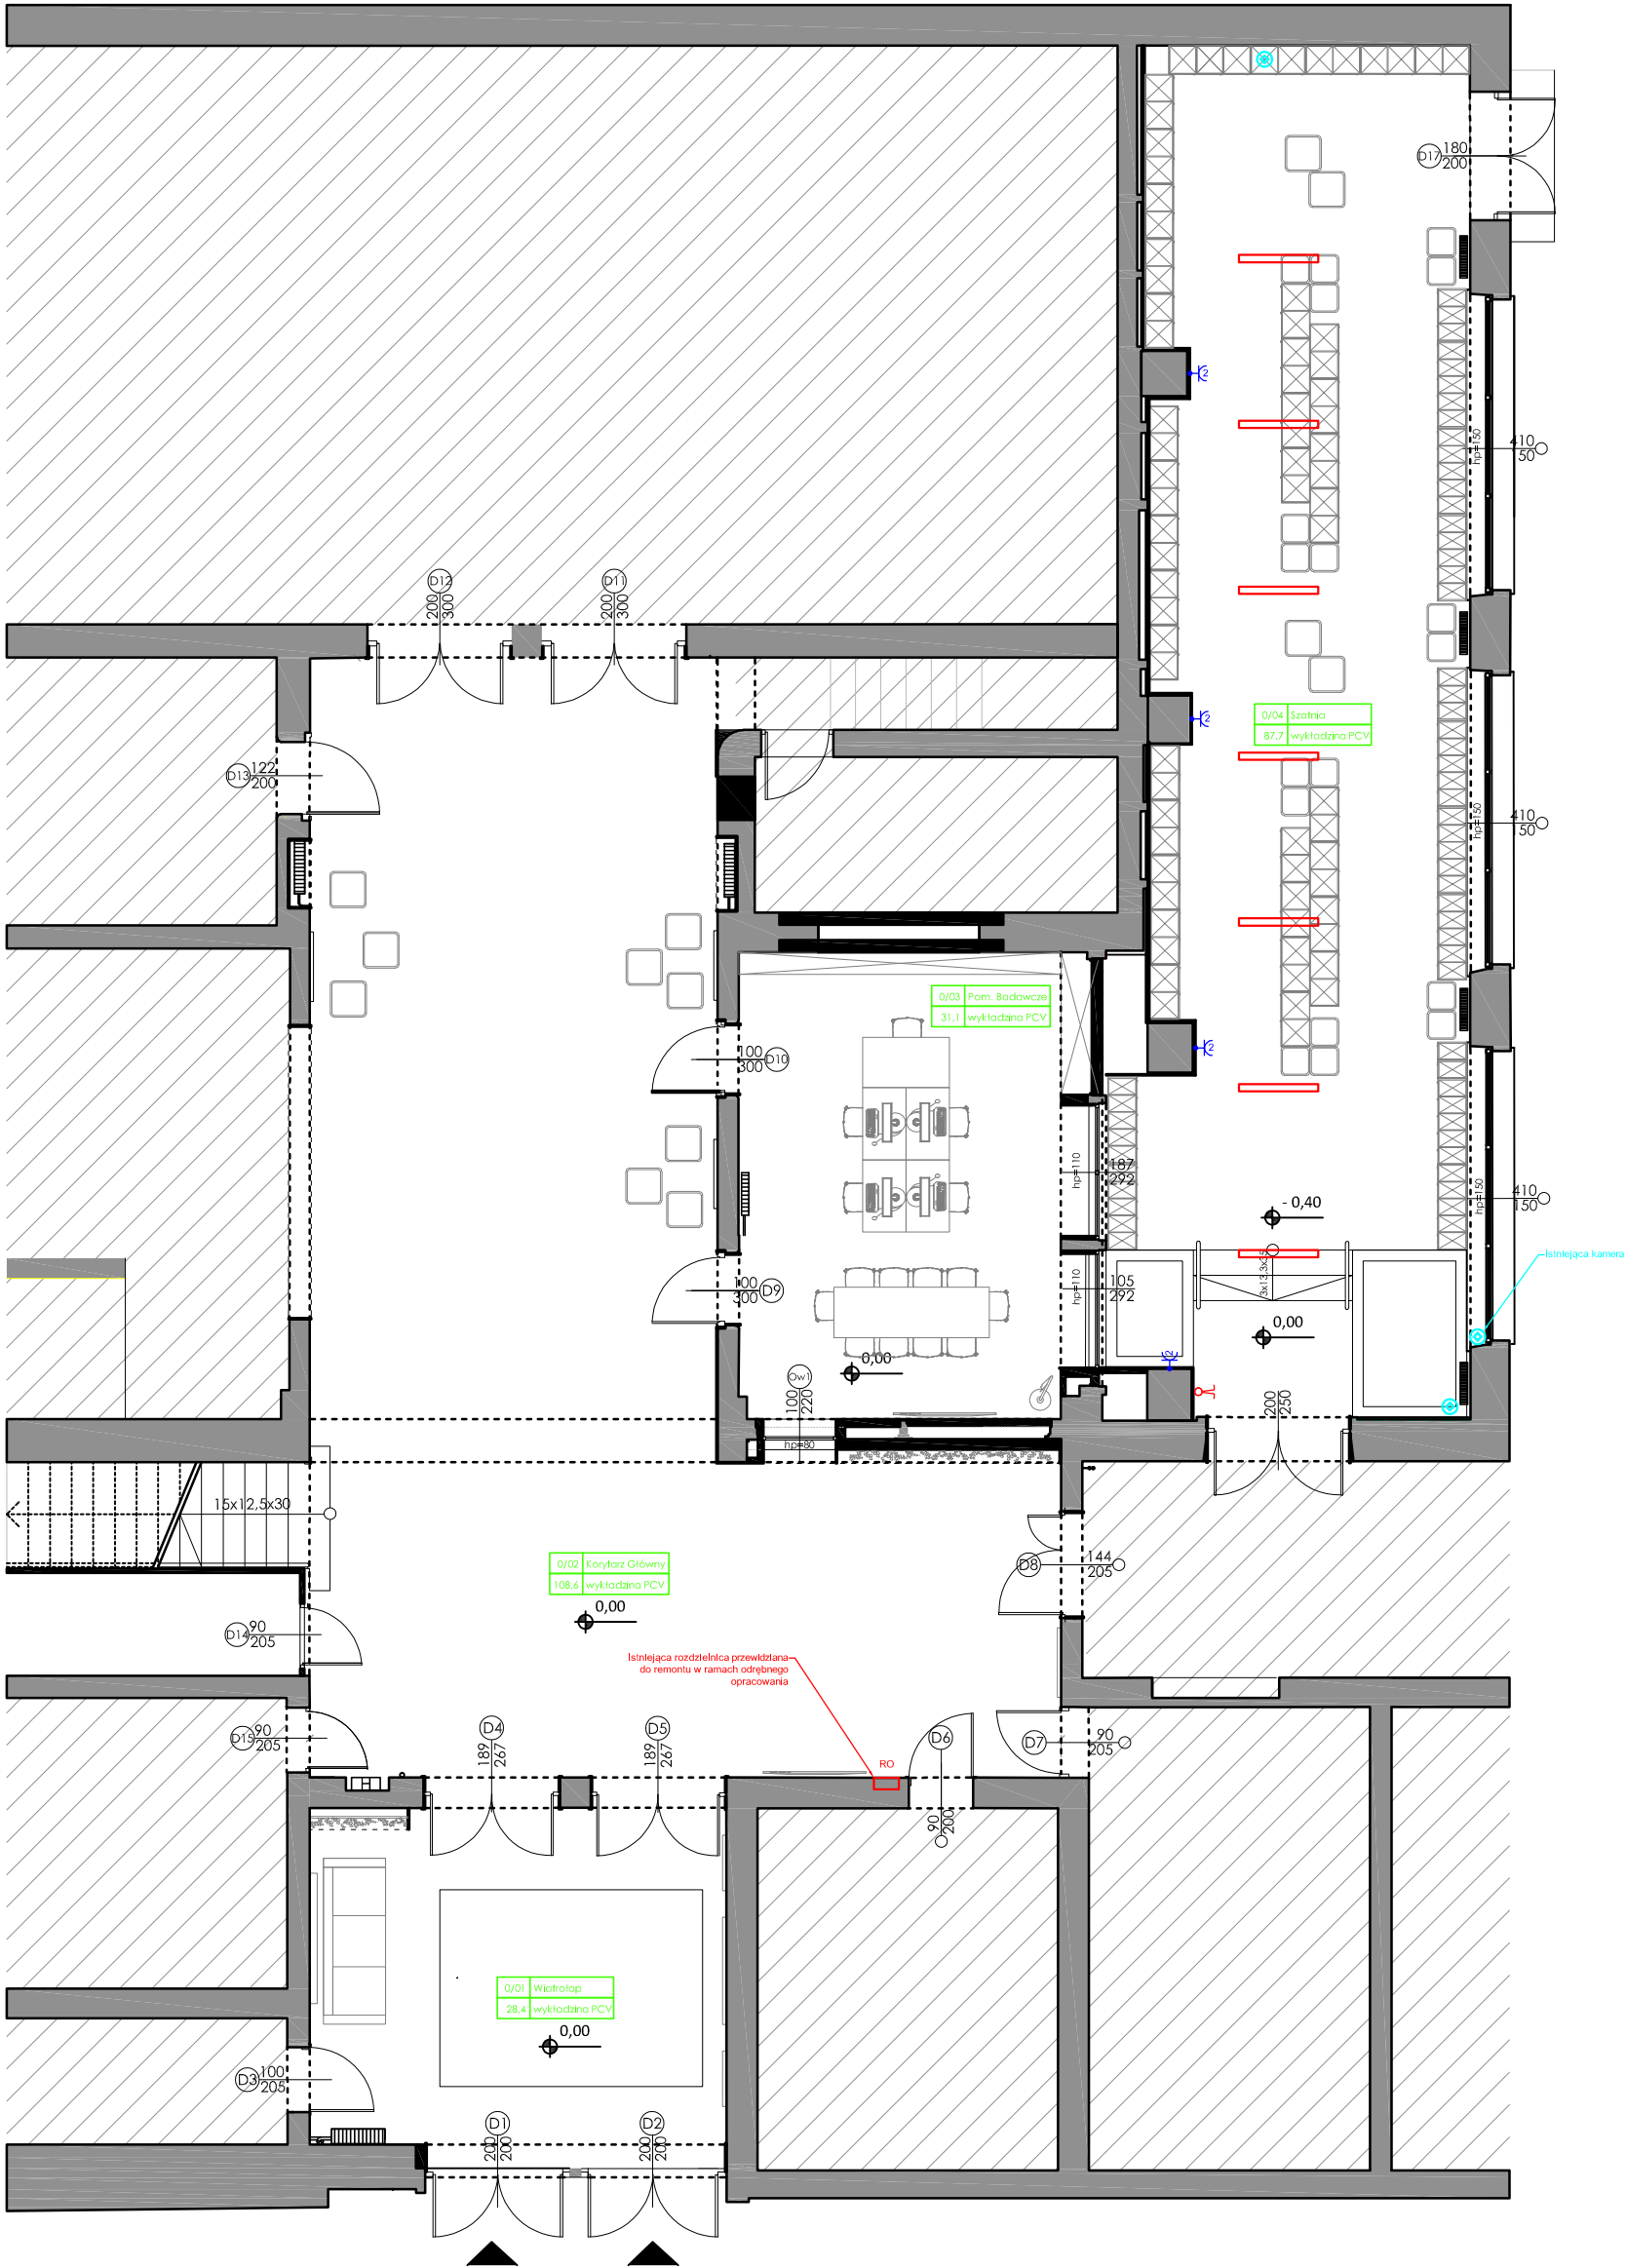

LEGENDA

- Gniazdo z uziemieniem - podwójne
- Oprawa oświetleniowa
- Planowana lokalizacja kamery
- Wyłącznik świecznikowy

ZESTAWIENIE POMIESZCZEŃ

NR	NAZWA POMIESZCZENIA	SUFIT PODWIESZONY	POW. [m2]
0/01	Hol wejściowy	łastryko	27,93
0/02	Hol główny	łastryko	108,60
0/03	Pomieszczenie	łastryko	11,90
0/04	Pomieszczenie	łastryko	19,12
0/05	Szatnia	wykładzina PCV	87,70
Powierzchnia całkowita netto			255,25

MODERNIZACJA POMIESZCZEŃ, CZĘŚCI ZEWNĘTRZNEJ I
OTOCZENIA SZKOŁY PODSTAWOWEJ W UNIEJOWIE,
KOŚCIELNICKA 26/28, 99-210 UNIEJÓW

Projekt remontu szatni	1 : 50	data 30.04.2020
Treść rys.: INSTALACJA ELEKTRYCZNA		
Autorzy: Projektował: Opracował:	Paweł Szewczyk Krzysztof Cybulski	Nr rysunku E_01