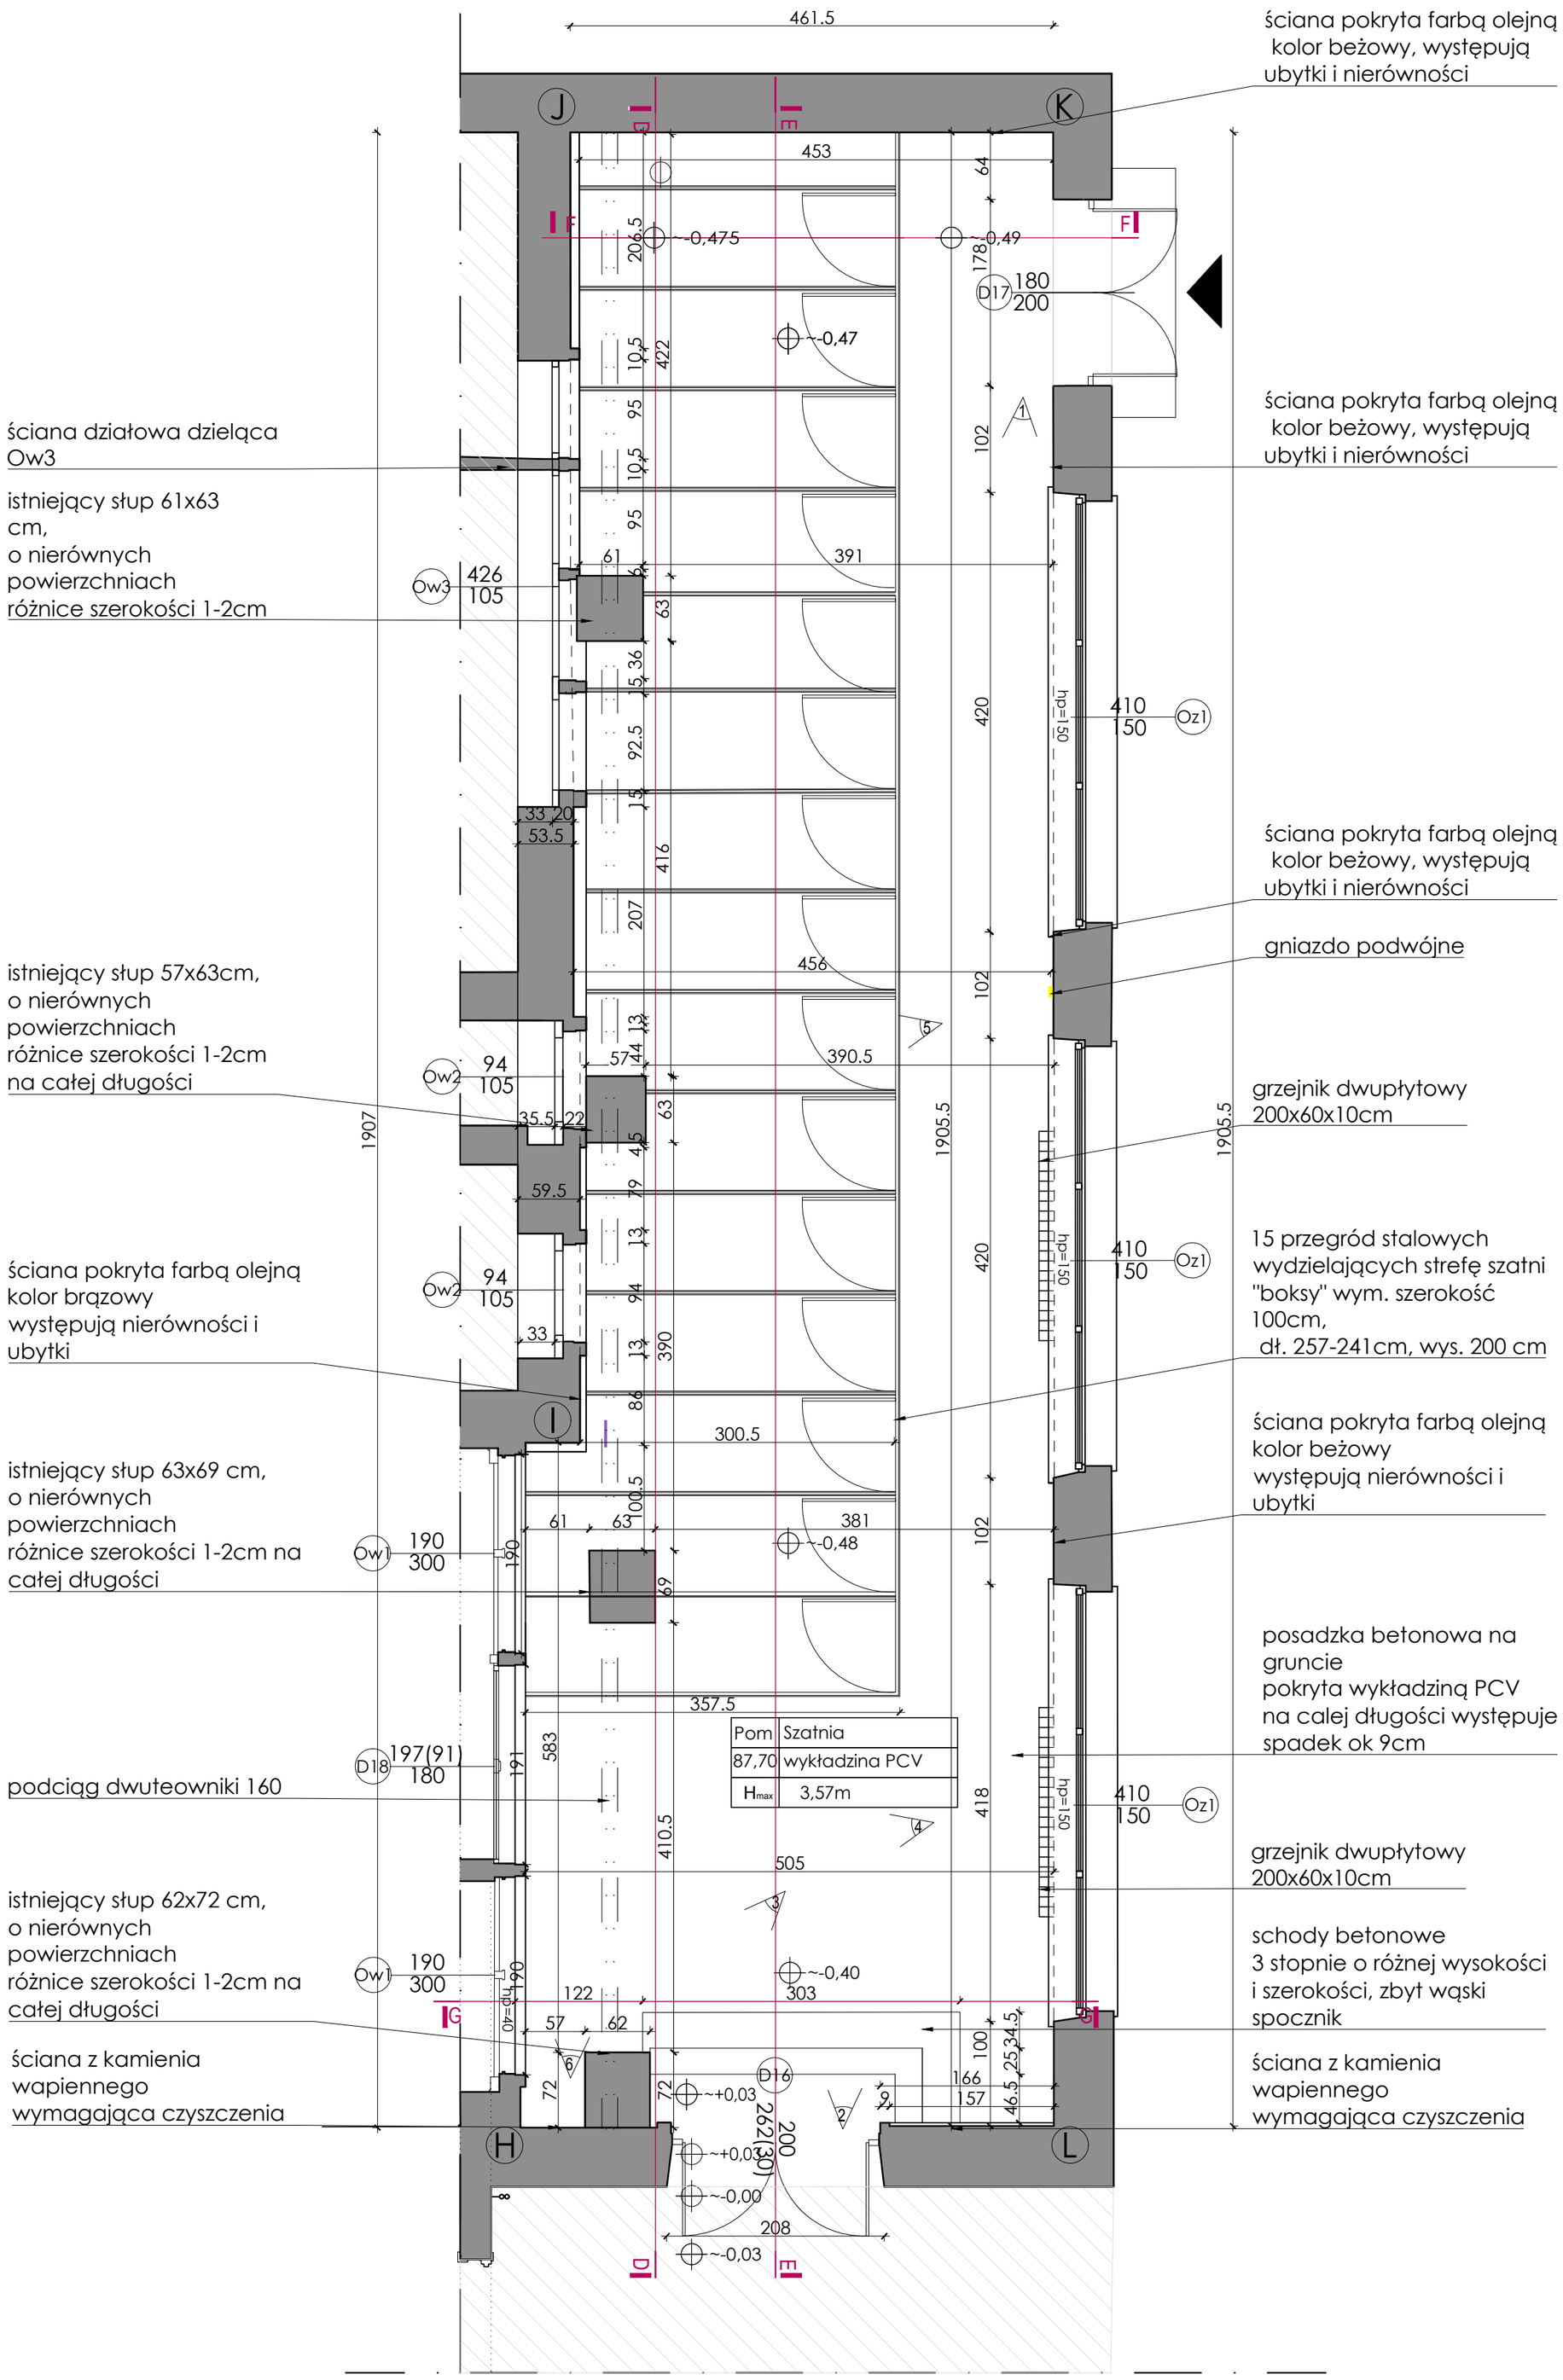

LEGENDA

- istniejące kaloryfery
- powierzchnia poza opracowaniem
- istniejąca zabudowa
- miejsca z których robiono fotografie

Po wykonaniu rozbiórek należy zweryfikować wymiary podane w projekcie. Wszystkie rozbieżności należy zgłosić do projektanta.

UWAGI

Nie domierzać wymiarów z rysunku. Wymiary sprawdzać w naturze.
Należy czytać w połączeniu z innymi rysunkami architektonicznymi i branżowymi.
Architekt winien być powiadamiany o wszelkich niezgodnościach. Prawa autorskie do powyższego rysunku zastrzeżone są przez Projektanta.

1. PROJEKT NALEŻY ZREALIZOWAĆ ZGODNIE ZE SZTUKĄ BUDOWLANĄ, W PRZYPADKU ROZBIEŻNOŚCI WYMIAROWYCH I TECHNOLOGICZNYCH MIĘDZY PROJEKTAMI BRANŻOWYMI, SKONSULTOWAĆ SIĘ Z G.P.
2. PROJEKT ARCHITEKTONICZNY JEST PROJEKTEM NADRZĘDNYM. WSZYSTKIE ROZBIEŻNOŚCI Z PROJEKTAMI BRANŻOWYMI SKONSULTOWAĆ Z PROJEKTEM GENERALNYM.
3. WSZYSTKIE ZMIANY KONSULTOWAĆ Z PROJEKTANTEM.
4. DRZWI - NA RYSUNKACH OPISANO WYMIARY W ŚWIETLE OŚCIEŻNIC.
5. PRZED PRZYSTĄPIENIEM DO ROBÓT SPRAWDZIĆ WYMIARY W NATURZE.
6. RZĘDNE BEZWZGLĘDNE SPRAWDZIĆ NA BUDOWIE.
7. WSZELKIE ELEMENTY RUCHOME, ELEMENTY WYPOSAŻENIA, W SZCZEGÓLNOŚCI ELEMENTY RUCHOME, ELEMENTY WYPOSAŻENIA STOLARKI OKIENNEJ I DRZWIOWEJ, SZKLEŃ, FASAD I OKŁADZIN, BALUSTRAD, PORĘCZY I POCHWYTÓW, ODBOJNIKÓW WEWNĘTRZNYCH I INNYCH NALEŻY ZAMAWIAĆ I WYKONYWAĆ / MONTOWAĆ NA PODSTAWIE ZWERYFIKOWANYCH OBMIARÓW RZECZYWISTYCH, WYKONYWANYCH NA OBIEKCIE

WSZYSTKIE ROZWIĄZANIA KOLORYSTYCZNO-MATERIAŁOWE ORAZ WYPOSAŻENIA WNĘTRZ UZGODNIĆ Z PROJEKTANTEM.
WSZYSTKIE ZASTOSOWANE MATERIAŁY BUDOWLANE MUSZĄ POSIADAĆ WYMAGANE PRAWEM ATESTY I SPEŁNIAĆ NORMY.

MODERNIZACJA POMIESZCZEŃ, CZĘŚCI ZEWNĘTRZNEJ I OTOCZENIA SZKOŁY PODSTAWOWEJ W UNIEJOWIE

KOŚCIELNICKA 26/28, 99-210 UNIEJÓW

PROJEKT REMONTU SZATNI	1 : 50	data
Branża:	ARCHITEKTURA	11.05.2020
Treść rys.:	INWENTARYZACJA RZUT	
Autorzy:	mgr inż. arch. Katarzyna Kopeć mgr inż. arch. Mikołaj Milczarek mgr inż. arch. Paweł Lis	Nr rysunku IN_01