


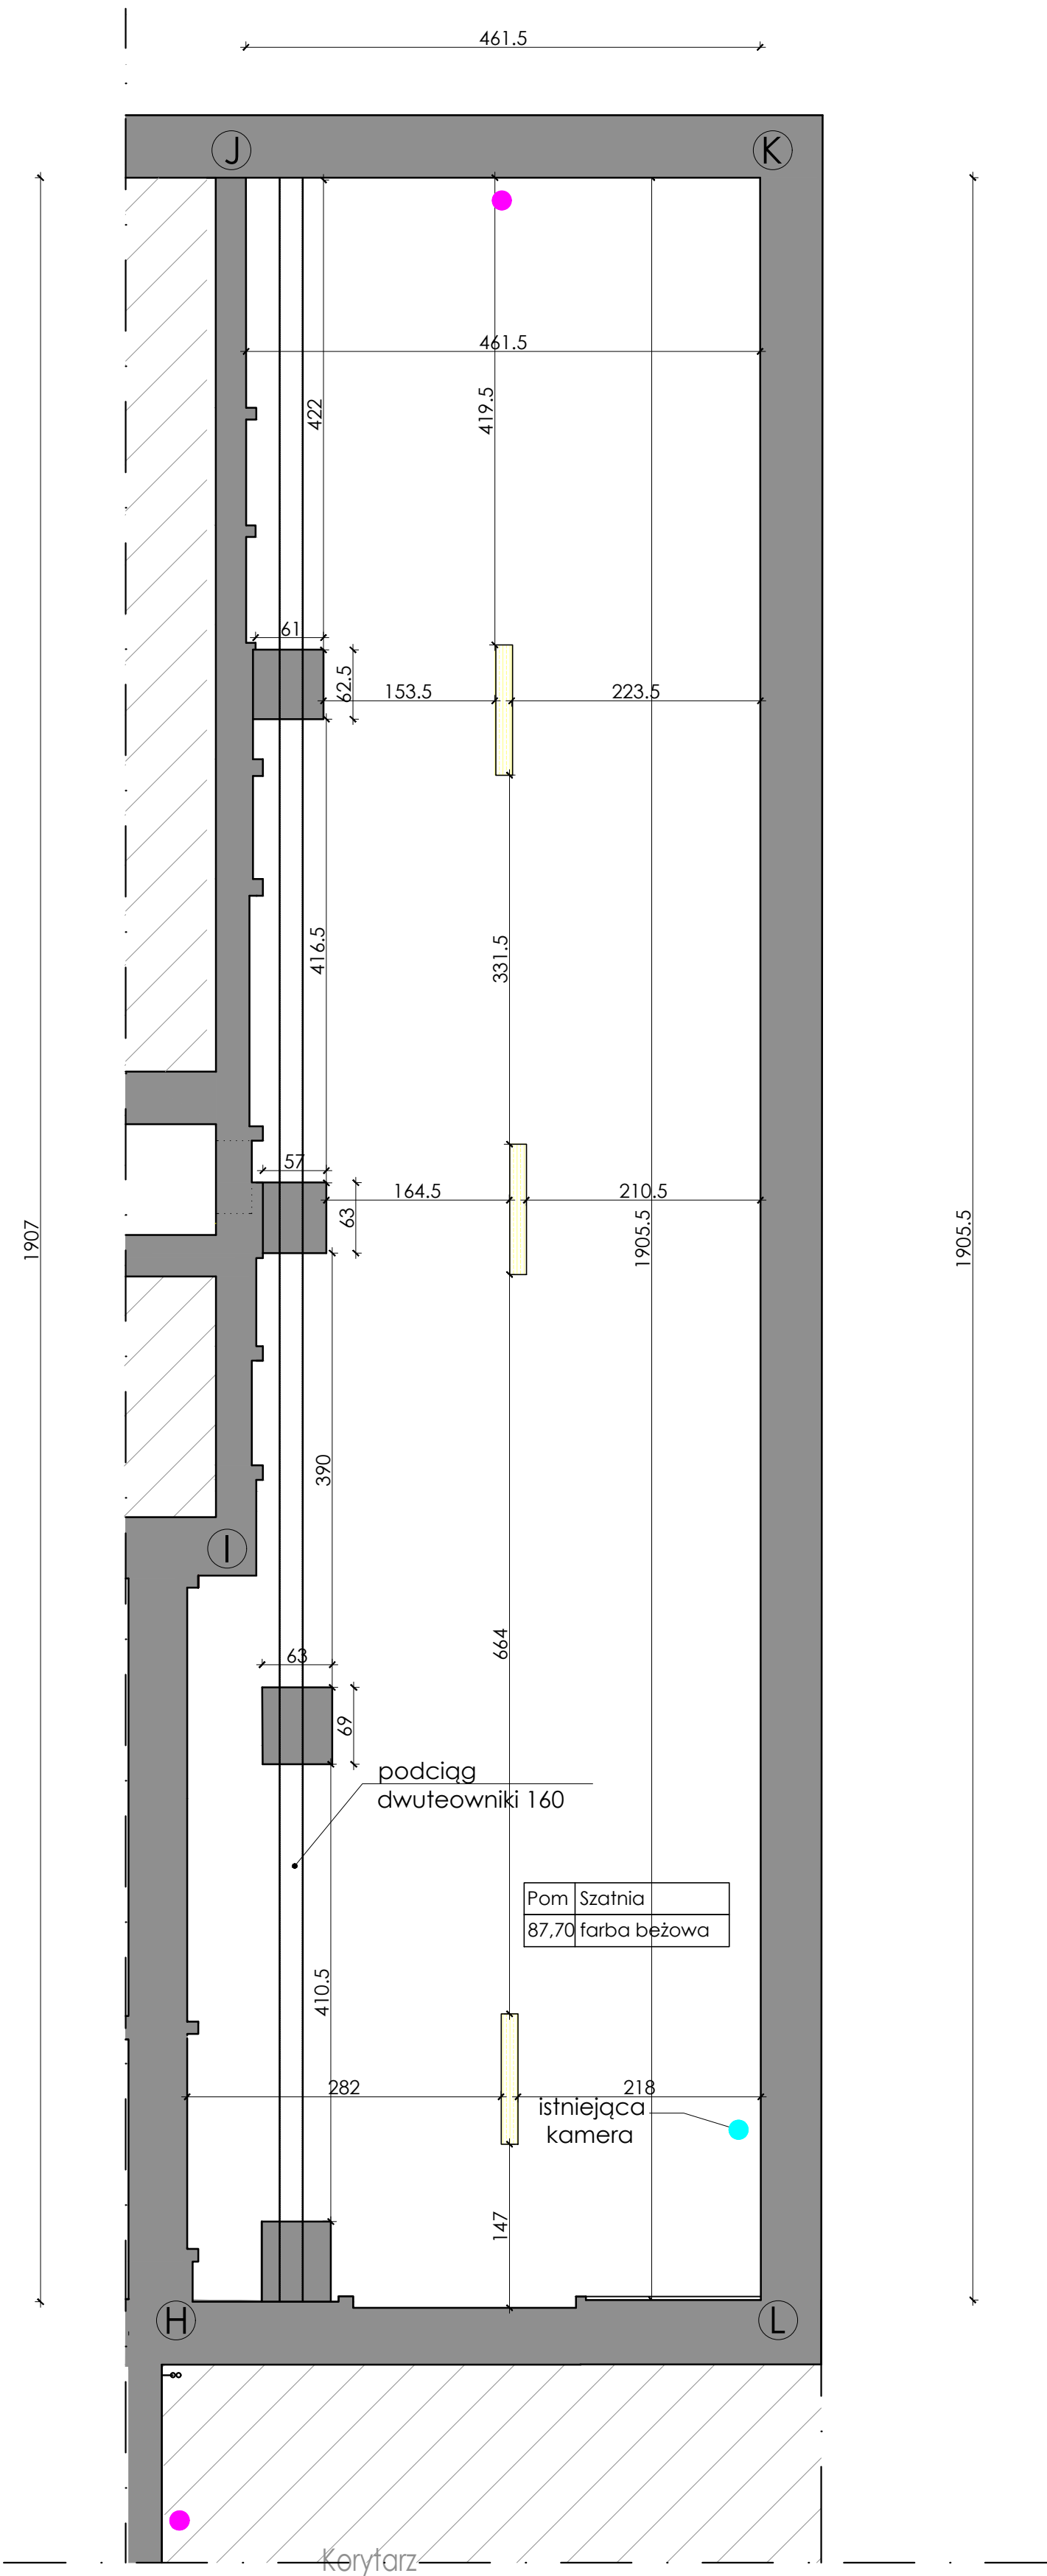

LEGENDA

- powierzchnia poza opracowaniem
- istniejąca zabudowa
- obrys sufitów
- istniejące oświetlenie-świłtłówk 117x15 cm
- istniejąca kamera
- planowana kamera
- dzwonek
- instalacje grzewcze
- czujnik dymu
- instalacje elektryczne

Po wykonaniu rozbiórek należy zweryfikować wymiary podane w projekcie. Wszystkie rozbieżności należy zgłosić do projektanta.

UWAGI

Nie domierzać wymiarów z rysunku. Wymiary sprawdzić w naturze. Należy czytać w połączeniu z innymi rysunkami architektonicznymi i branżowymi. Architekt winien być powiadamiany o wszelkich niezgodnościach. Prawa autorskie do powyższego rysunku zastrzeżone są przez Projektanta.

- PROJEKT NALEŻY ZREALIZOWAĆ ZGODNIE ZE SZUKĄ, BUDOWLANĄ, W PRZYPADKU ROZBIEŻNOŚCI WYMIAROWYCH I TECHNOLOGICZNYCH MIĘDZY PROJEKTAMI BRANŻOWYMI.
- SKONSULTOWAĆ SIĘ Z G.P.
- PROJEKT ARCHITEKTONICZNY JEST PROJEKTEM NADRZĘDNYM, WSZYSTKIE ROZBIEŻNOŚCI Z PROJEKTAMI BRANŻOWYMI SKONSULTOWAĆ Z PROJEKTEM GENERALNYM.
- WSZYSTKIE ZMIANY KONSULTOWAĆ Z PROJEKTEM.
- DRZWI - NA RYSUNKACH OPISANO WYMIARY W ŚWIELE OŚCIEŻNIC.
- PRZED PRZYSTĄPIENIEM DO ROBÓT SPRAWDZIĆ WYMIARY W NATURZE.
- RZĘDNE BEZWZGLĘDNE SPRAWDZIĆ NA BUDOWIE.
- WSZELKIE ELEMENTY RUCHOME, ELEMENTY WYPOSAŻENIA, W SZCZEGÓLNOŚCI ELEMENTY RUCHOME, ELEMENTY WYPOSAŻENIA STOLARKI OKIENNEJ I DRZWIOWEJ, SZKLEŃ, FASAD I OKŁADZIN, BALUSTRAD, PORĘCZY I POCHWYTYWÓW, ODBOJNIKÓW WEWNĘTRZNYCH I INNYCH NALEŻY ZAMAWIAĆ I WYKONYWAĆ / MONTOWAĆ NA PODSTAWIE ZWERYFIKOWANYCH OBMIARÓW RZECZYWISTYCH, WYKONYWANYCH NA OBIEKcie

WSZYSTKIE ROZWIĄZANIA KOLORYSTYCZNO-MATERIALOWE ORAZ WYPOSAŻENIA WNIETRZ UZGODNIĆ Z PROJEKTEM. WSZYSTKIE ZASTOSOWANE MATERIAŁY BUDOWLANE MUSZĄ POSIADAĆ WYMAGANE PRAWEM ATYSTY I SPEŁNIAĆ NORMY.

MODERNIZACJA POMIESZCZEŃ, CZĘŚCI ZEWNĘTRZNEJ I OTOCZENIA SZKOŁY PODSTAWOWEJ W UNIEJOWIE

KOŚCIELNICKA 26/28, 99-210 UNIEJÓW

PROJEKT REMONTU SZATNI		1 : 50	data
Branża:		ARCHITEKTURA	
Treść rys.:		INWENTARYZACJA KŁAD SUFITU	11.05.2020
Autorzy:		mgr inż. arch. Katarzyna Kopeć mgr inż. arch. Mikołaj Milczarek mgr inż. arch. Paweł Lis	Nr rysunku IN_02