




przekrój F-F', kład ściany JK

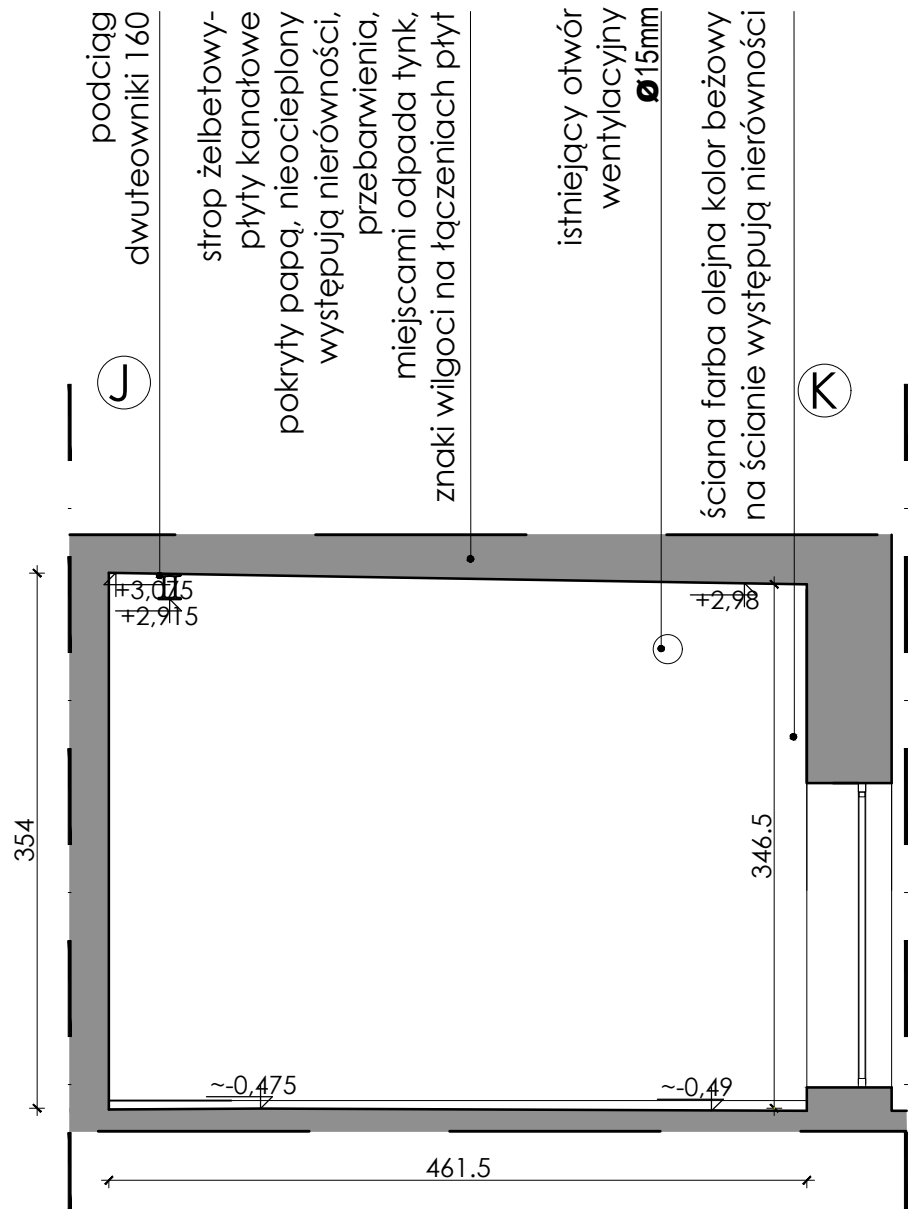


przekrój G-G', kład ściany LH

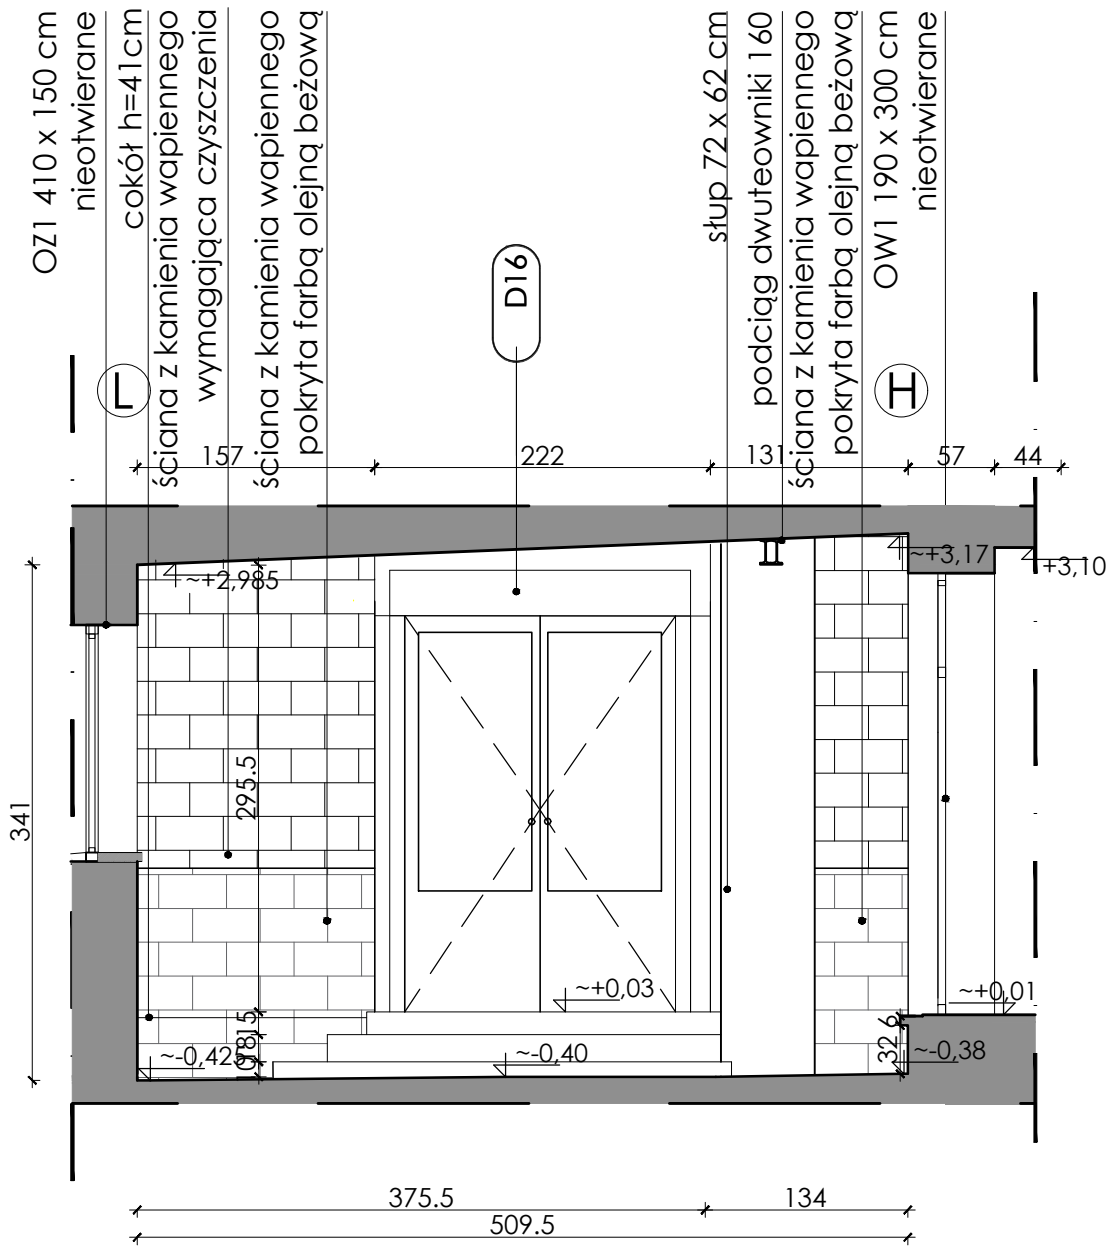


przekrój D-D', kład ściany HJ

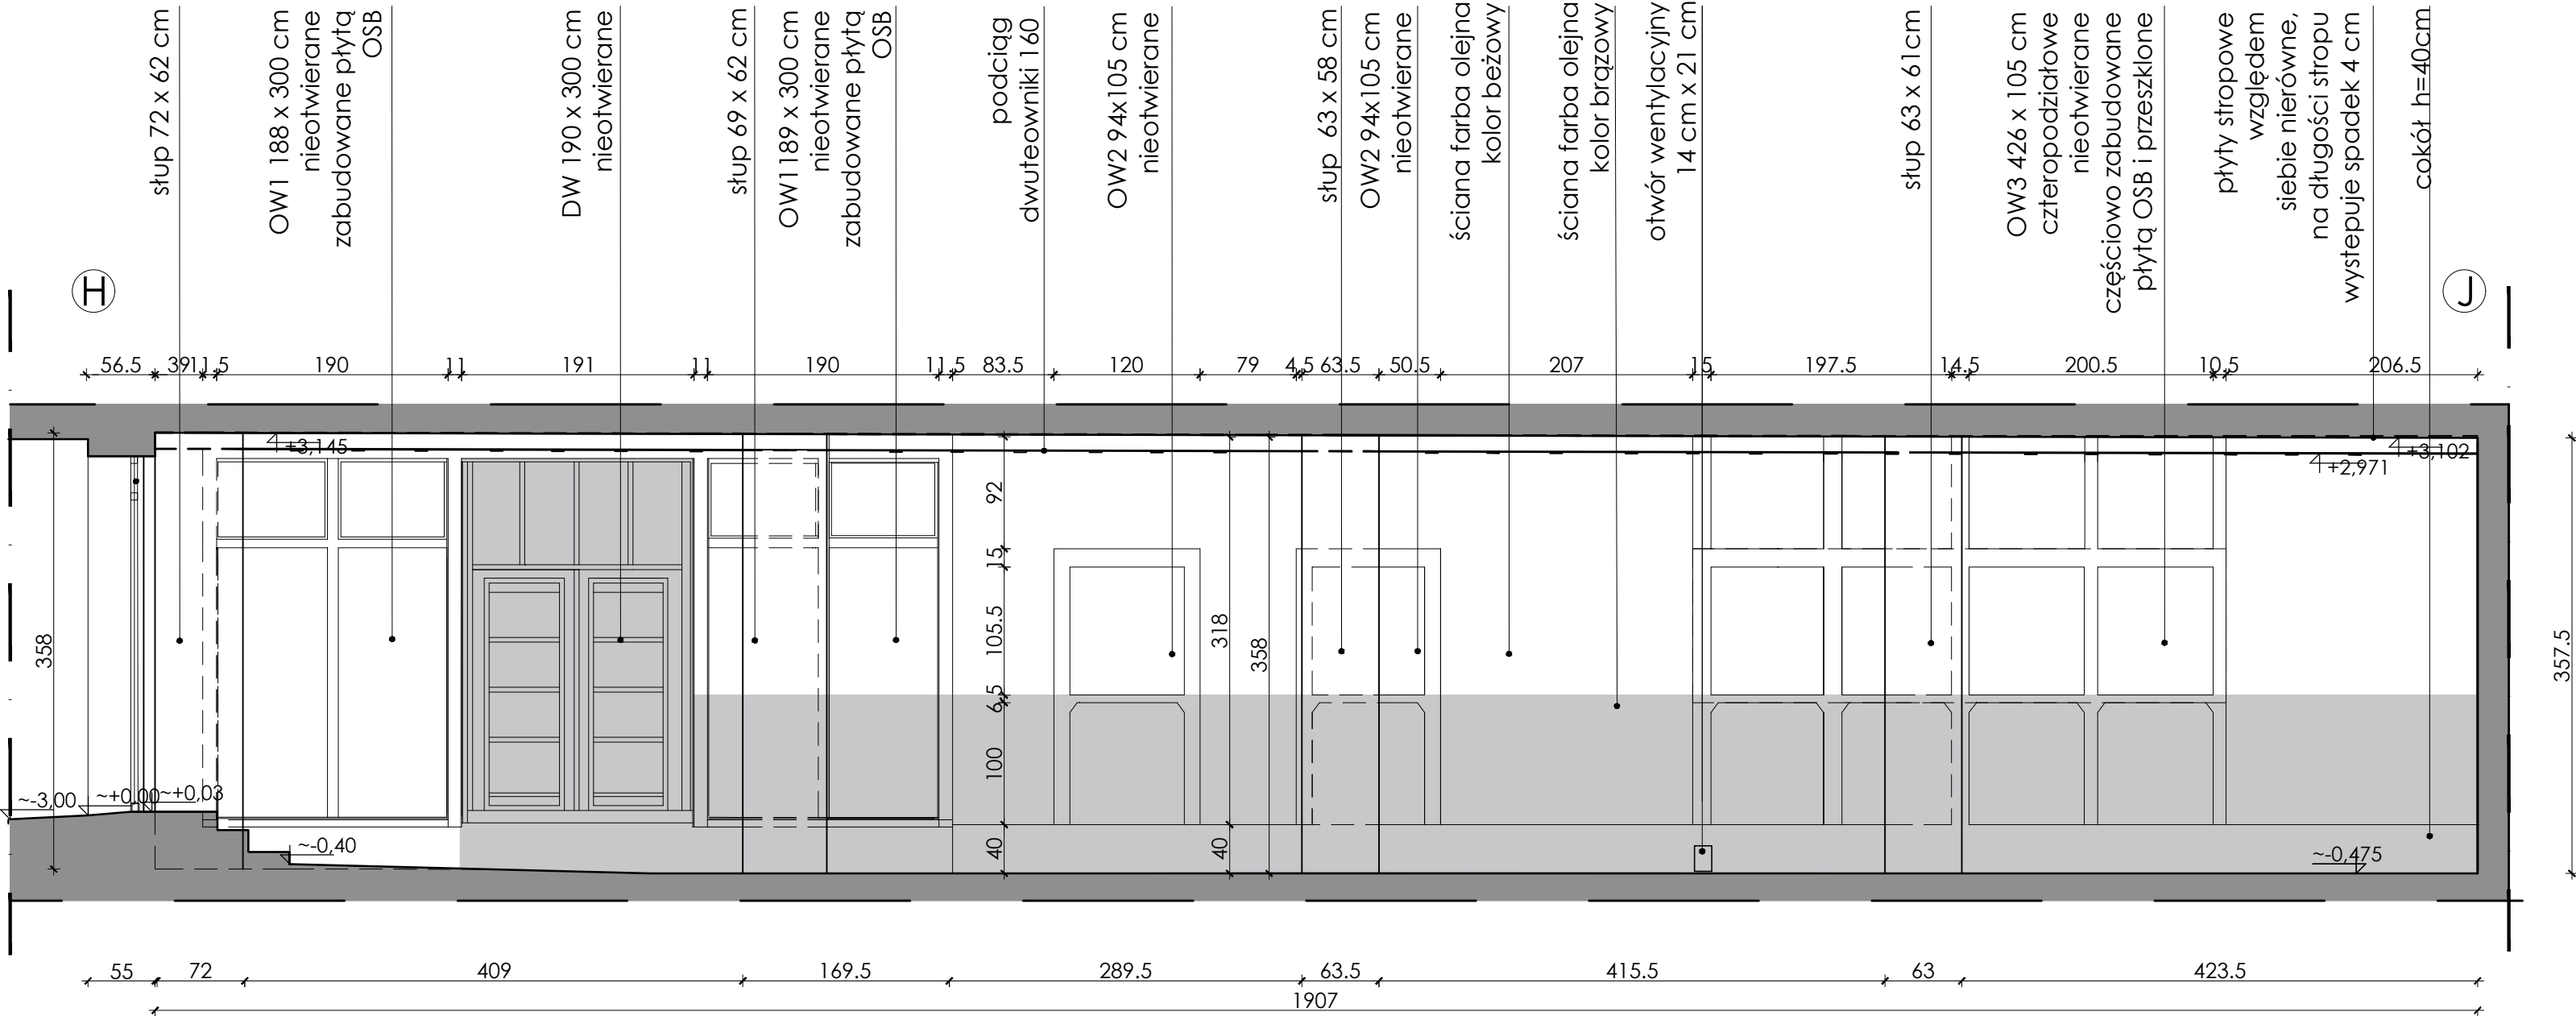

przekrój E-E', kład ściany KL

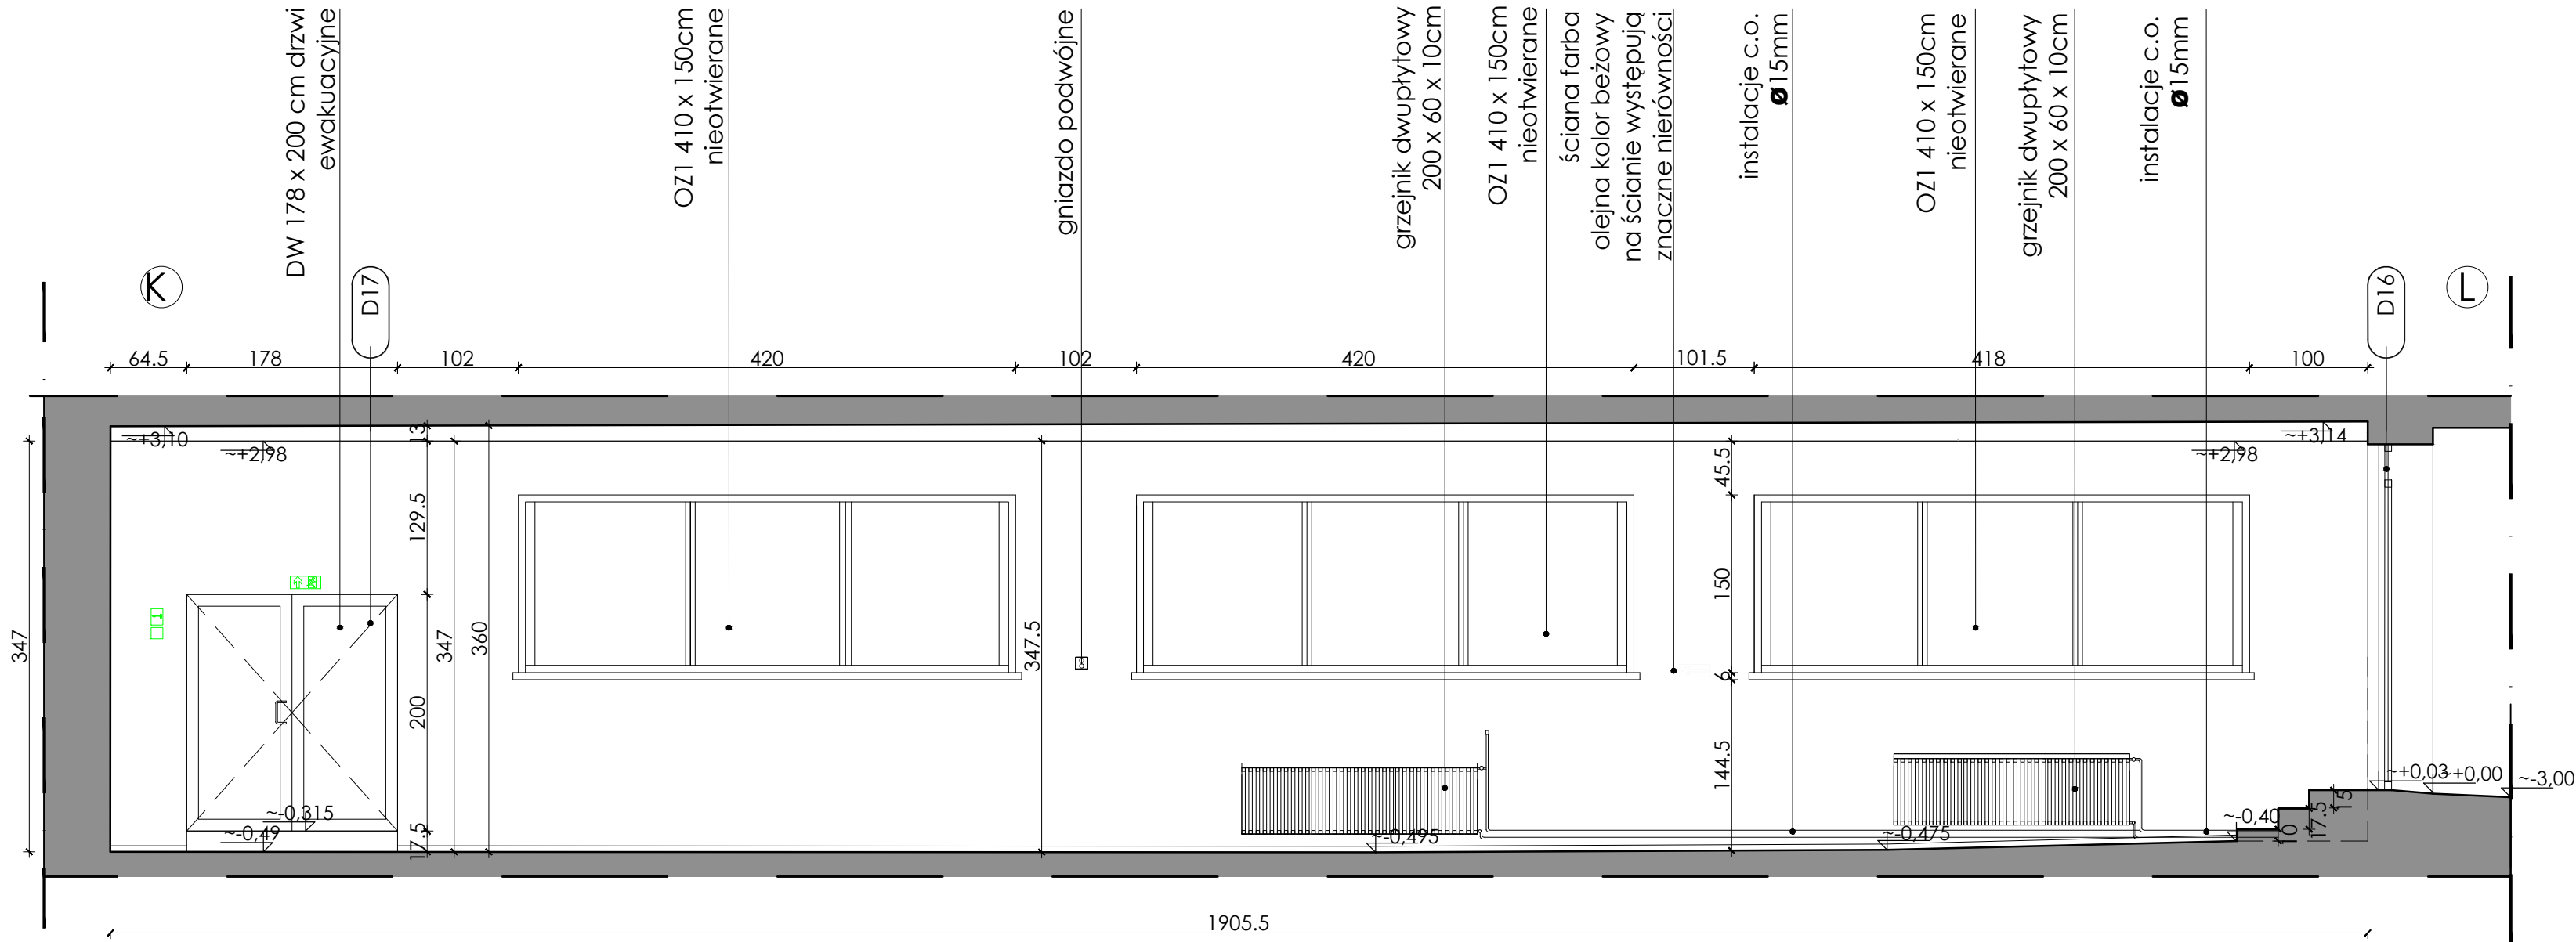

LEGENDA

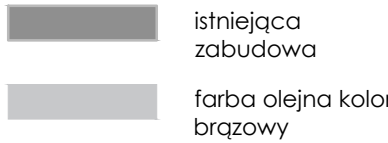

Po wykonaniu rozbiórek należy zweryfikować wymiary podane w projekcie. Wszystkie rozbieżności należy zgłosić do projektanta.

UWAGI

Nie denerżać z rysunku. Wymiary sprawdzać w naturze. Należy czytać w połączeniu z innymi rysunkami architektonicznymi i branżowymi. Architekt nie jest odpowiedzialny za wszelkie niegospodarności. Prawa autorskie do powyższego rysunku zastrzeżone są przez Projektanta.

- PROJEKT NALEŻY WYKONYWAĆ ZGODNIE ZE STUKĄ BUDOWLANĄ, W PRZYPADKU ROZBIEŻNOŚCI WYMIAROWYCH I TECHNOLOGICZNYCH MIĘDZY PROJEKTAMI BRANŻOWYMI, SKONSULTOWAĆ SIĘ Z G.P.
- PROJEKT ARCHITEKTONICZNY JEST PROJEKTEM NADZIEDZINYM, WSZYSTKIE ROZBIEŻNOŚCI Z PROJEKTAMI BRANŻOWYMI SKONSULTOWAĆ Z PROJEKTEM GENERALNYM.
- WSZYSTKIE ZMIANY KONSULTOWAĆ Z PROJEKTEM.
- DRZWI - NA RYSUNKACH OPRACOWAĆ WYMIARY W ŚWIELE OŚCIEŻNIC, PRZED PRZYSTĄPIENIEM DO ROBÓT SPRAWDZIĆ WYMIARY W NATURZE.
- RZĘDNE BEZWZGLĘDNE SPRAWDZIĆ NA BUDOWIE.
- WSZYSTKIE ELEMENTY RUCHOME, ELEMENTY WYPUSZCZENIA, W SZCZEGÓLNOŚCI ELEMENTY RUCHOME, ELEMENTY WYPUSZCZENIA, STOLARKI OKIENNE I DRZEWIOWE, SZKŁO, FASADY I OKŁADZINY, PORĘCZKI I POCHWYTY, ODBOJNIKÓW WEWNĘTRZNYCH I INNYCH NALEŻY ZAMAWIAĆ I WYKONYWAĆ / MONTOWAĆ NA PODSTAWIE ZWERYFIKOWANYCH OMIARÓW RZECZYWISTYCH, WYKONYWANYCH NA OBIEKCIE.
- WSZYSTKIE ROZWIĄZANIA KOLORYSTYCZNO-MATERIALNE ORAZ WYPOSAŻENIA WNERE UZGODNIĆ Z PROJEKTEM, WSZYSTKIE ZASTOSOWANE MATERIAŁY I BUDOWLANE MIEĆ WYMAGANE PRZEMIAŁY I OPŁACIĆ KOSZTY.

MODERNIZACJA POMIESZCZEŃ, CZĘŚCI ZEWNĘTRZNEJ I OTOCZENIA SZKOŁY PODSTAWOWEJ W UNIEJOWIE

KOŚCIELNICKA 26/28, 99-210 UNIEJÓW
PROJEKT REMONTU SZATNI 1 : 50 data

Branża: ARCHITEKTURA
Treść rys.: INWENTARYZACJA KŁADY, PRZEKROJE 11.05.2020

Autorzy: mgr inż. arch. Katarzyna Kopeć
mgr inż. arch. Mikołaj Milczarek
mgr inż. arch. Paweł Lis Nr rysunku IN_03